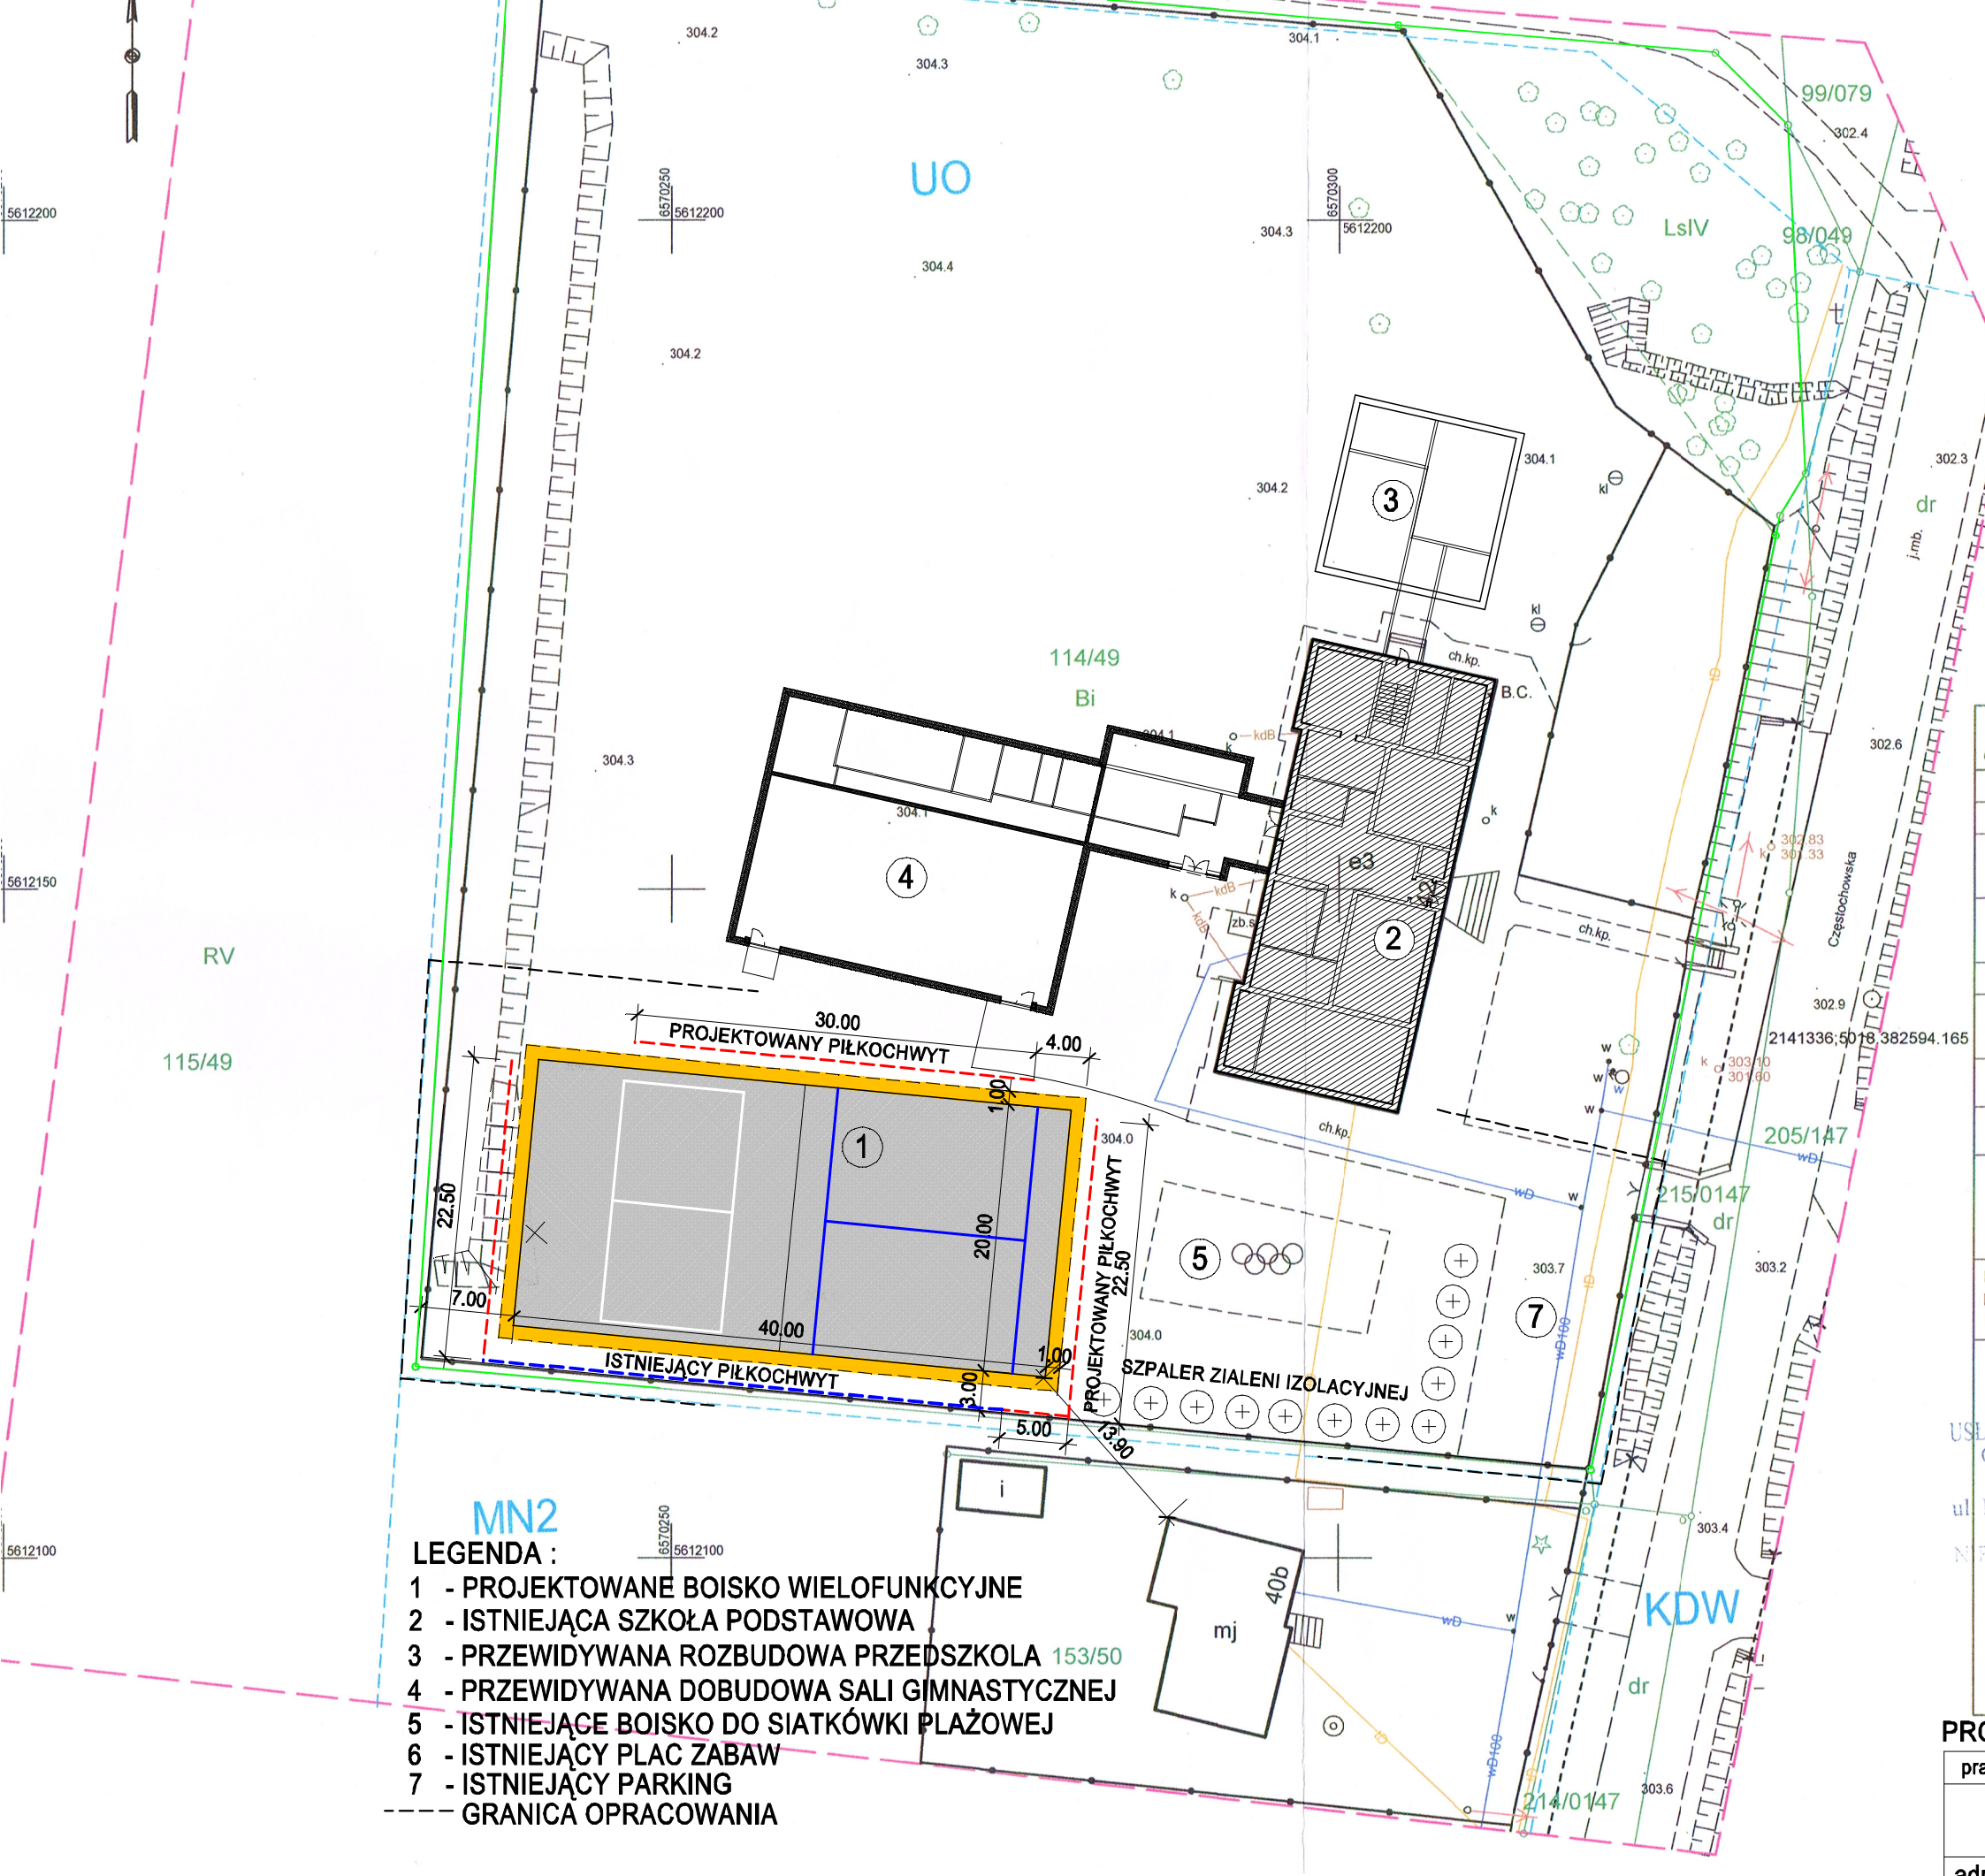

LEGENDA :

1 - PROJEKTOWANE BOISKO WIELOFUNKCYJNE
2 - ISTNIEJĄCA SZKOŁA PODSTAWOWA
3 - PRZEWIDYWANA ROZBUDOWA PRZEDSZKOLA
4 - PRZEWIDYWANA DOBUDOWA SALI GIMNASTYCZNEJ
5 - ISTNIEJĄCE BOISKO DO SIATKÓWKI PLAŻOWEJ
6 - ISTNIEJĄCY PLAC ZABAW
7 - ISTNIEJĄCY PARKING
---- GRANICA OPRACOWANIA

Poświadcza się, że niniejszy dokument został opracowany w wyniku prac geodezyjnych i kartograficznych, których rezultaty zawiera operat techniczny wpisany do ewidencji materiałów państwowego zasobu geodezyjnego i kartograficznego

Organ prowadzący państwowy zasób geodezyjny i kartograficzny	STAROSTA LUBLINIECKI
Identyfikator ewidencyjny materiału zasobu operatu technicznego	7.2407 2017-1750
Data wpisania do ewidencji materiałów zasobu	21. 12. 2017
Imię, nazwisko i podpis osoby reprezentującej organ	z up. STAROSTY Maria Rus podinspektor w Wydziale Geodezji i Kartografii

MAPA DO CELÓW PROJEKTOWYCH

Opracowana na podstawie pomiaru bezpośredniego i wektoryzacji rastra mapy 1:1000

Oznaczenie kancelaryjne zgłoszenia pracy geodezyjnej		WGK.6642.1.1331.2017
Miejscowość		KAMIENICA
Jednostka ewidencyjna	identyfikator	240708_5
	nazwa	WOŹNIKI-OBSZAR WIEJSKI
Obręb ewidencyjny	identyfikator	0002
	nazwa	KAMIENICA
Skala mapy		1:500
Nazwa układu współrzędnych	prostokątnych płaskich	2000/6(18)
	wysokości	KRONSZTADT86
Oznaczenie granic obszaru, który był przedmiotem aktualizacji		
Linia rozgraniczająca przeznaczenie terenów zgodnie z MPZP		

Brak służebności gruntowych w działce 114/49 zapisanej w KW CZ1L/00015783/1
Granice działek przeniesiono z mapy ewidencyjnej.
Mapa służy do projektowania obiektów kubaturowych w odległości większej niż 4 m od granic działki 114/49.

Nie wyklucza się istnienia w terenie innych nie wykazanych na niniejszej mapie urządzeń podziemnych, które nie były zgłoszone do inwentaryzacji lub, o których brak jest informacji w instytucjach branżowych.

USŁUGI GEO[illegible]YJNO-KARTOGRAFICZNE
GEODETA UPRAWNIONY
Grzegorz BACIOR
ul. Kawalerii 3, [illegible] WOŹNIKI
Tel. 3[illegible]
NIP 573-105-66-[illegible] REGON 150177037

dnia 07 października 2017

Nazwa / imię i nazwisko wykonawcy oraz data i podpis osoby reprezentującej wykonawcę

GEODETA UPRAWNIONY
[illegible] BACIOR
[illegible]wo nr 15 048

dnia 07 października 2017

Imię i nazwisko, nr uprawnień oraz data i podpis geodety uprawnionego który opracował mapę

skala 1:500

PROJEKT ZAGOSPODAROWANIA - LOKALIZACJA BOISKA

pracownia architektoniczna - studio 3 s.c. - Częstochowa ul. Lelewela 13/15/13

BUDOWA BOISKA WIELOFUNKCYJNEGO PRZY SZKOLE PODSTAWOWEJ W KAMIENICY

adres	KAMIENICA UL. CZĘSTOCHOWSKA 42 nr ewid. 114/49		
projekt	arch. Urszula Borkowska UAN		08.2018r
			rys. 1