


KONDYGNACJA PIWNICA	PIWNICA			PIWNICA IVE/C_POZ 5/T IVE/C_POZ 6/T IVE/C_POZ 12/T IVE/C_POZ 13/T IVE/C_POZ 14/T IVE/C_POZ 15/T IVE/C_POZ 16/T IVE/C_POZ 17/T IVE/C_POZ 18/T IVE/C_POZ 19/T	PIWNICA	PIWNICA	PIWNICA	PIWNICA	PIWNICA	PIWNICA	PIWNICA	PIWNICA	PIWNICA	PIWNICA	PIWNICA
	IVE/C_POZ 1/R IVE/C_POZ 2/R	IVE/C_POZ 3/R	IVE/C_POZ 4/R		IVE/C_POZ 7/T IVE/C_POZ 20/T	IVE/C_POZ 8/T IVE/C_POZ 9/T	IVE/C_POZ 10/T	IVE/C_POZ 11/T	IVE/C_POZ 21/D	IVE/C_POZ 22/D IVE/C_POZ 25/D	IVE/C_POZ 23/D	IVE/C_POZ 24/D	IVE/C_POZ 26/D IVE/C_POZ 28/D	IVE/C_POZ 27/D	IVE/C_POZ 29/NZ
BUDYNEK DIAGNOSTYCZNY "C"															
	Wymiari/ Światło przejścia	800mm x 2000 mm	600mm x 2000 mm	1800mm x 2000 mm	800mm x 2000 mm	800mm x 2000 mm	1000mm x 2000 mm	1100mm x 2000 mm	900mm x 2000 mm	1410 mm(905x505) x 2052 mm	1610 mm(1105x505) x 2052 mm	1610 mm(1105x505) x 2052 mm	1610 mm(1105x505) x 2052 mm	900 mm x 2000 mm	2700 mm x 900 mm
	Odporność ogniowa	EI 60	EI 60		EI 60	EI 30	EI 60	EI 60	EI 60	EI 60	S	EI 60	EI 60	EI 60	EI 60
	Wyposażenie				SET 1	SET 1	SET 1	SET 1	SET 1	SET 5 + KD	SET 5	SET 5	SET 5 + KD	SET 1 + KD	NASWIEITLE zewnętrzne
	Kolor	szary/ RAL 7047	szary/ RAL 7047	szary/ RAL 7047	szary/ RAL 7047	szary/ RAL 7047	szary/ RAL 7047	szary/ RAL 7047	szary/ RAL 7047	szary/ RAL 7047	szary/ RAL 7047	szary/ RAL 7047	szary/ RAL 7047	szary/ RAL 7047	biały/ RAL 9016
	Kierunek otwierania	Lewe	Lewe	Lewe/prawe	Prawe	Prawe	Prawe	Lewe	Lewe	Lewe	Lewe	Prawe	Lewe	Lewe	
	Ilość sztuk	2	1	1	10	2	2	1	1	2	1	1	2	1	1

KONDYGNACJA PARTER	PARTER	PARTER	PIWNICA	PARTER	PARTER	PARTER	PARTER	PARTER	PARTER	PARTER	PARTER	
	IVE/C_POZ 30/R	IVE/C_POZ 31/R	IVE/C_POZ 32/R	IVE/C_POZ 33/R	IVE/C_POZ 34/D	IVE/C_POZ 35/D	IVE/C_POZ 36/D	IVE/C_POZ 37/DZ IVE/C_POZ 38/DZ	IVE/C_POZ 39/DZ	IVE/C_POZ 40/NZ	IVE/C_POZ 41/NZ	
BUDYNEK DIAGNOSTYCZNY "C"												
	Wymiari/ Światło przejścia	800mm x 2000 mm	800mm x 2000 mm	600mm x 2000 mm	800mm x 2000 mm	1610 mm(1105x505) x 2052 mm	900mm x 2000 mm	1610 mm(1105x505) x 2052 mm	1610 mm(1105x505) x 2242 mm	1610 mm(1105x505) x 2242 mm	1650 mm x 1250 mm	1900mm x 1300 mm
	Odporność ogniowa	EI 30	EI 30	EI 30	EI 30	EI 60					EI 60	EI 60
	Wyposażenie				SET 1	SET 5 + KD		zewnetrzne	zewnetrzne	zewnetrzne	naświetle zewnętrzne	naświetle zewnętrzne
	Kolor	szary/ RAL 7047	szary/ RAL 7047	szary/ RAL 7047	szary/ RAL 7047	szary/ RAL 7047	szary/ RAL 7047	szary/ RAL 7047	szary/ RAL 7047	szary/ RAL 7047	biały/ RAL 9016	biały/ RAL 9016
	Kierunek otwierania	Prawe	Lewe	Lewe	Lewe	Lewe	Lewe	Prawe	Prawe	Lewe		
	Ilość sztuk	1	1	1	1	1	1	1	2	1	1	1

KONDYGNACJA I PIĘTRO	I PIĘTRO	I PIĘTRO	I PIĘTRO	I PIĘTRO	I PIĘTRO	I PIĘTRO	I PIĘTRO	I PIĘTRO	I PIĘTRO		
	IVE/C_POZ 42/R	IVE/C_POZ 43/R	IVE/C_POZ 44/R IVE/C_POZ 45/R	IVE/C_POZ 46/D	IVE/C_POZ 47/D	IVE/C_POZ 48/D	IVE/C_POZ 49/NZ	IVE/C_POZ 50/NZ	IVE/C_POZ 51/NZ	IVE/C_POZ 52/NZ	
BUDYNEK DIAGNOSTYCZNY "C"											
	Wymiar/ Światło przejścia	800mm x 2000 mm	800mm x 2000 mm	600mm x 2000 mm	1610 mm(1105x505) x 2242 mm	1610 mm(1105x505) x 2242 mm	1610 mm(1105x505) x 2242 mm	1590 mm x 1780 mm	1650 mm x 2910 mm	1650 mm x 1250 mm	1900 mm x 2000 mm
	Odporność ogniowa	EI 30	EI 30	EI 30	EI 60	EI 60	EI 60	EI60	EI60	EI 60	EI60
	Wyposażenie				SET 7 + KD	SET 7	SET 5 + KD	naświetle zewnętrzne	naświetle zewnętrzne barierka zabezpieczająca	naświetle zewnętrzne	naświetle zewnętrzne
	Kolor	szary/ RAL 7047	szary/ RAL 7047	szary/ RAL 7047	szary/ RAL 7047	szary/ RAL 7047	szary/ RAL 7047	biały/ RAL 9016	biały/ RAL 9016	biały/ RAL 9016	szary/ RAL 7047
	Kierunek otwierania	Prawe	Lewe	Lewe	Prawe	Lewe	Lewe				
	Ilość sztuk	1	1	2	1	1	1	1	1	1	1

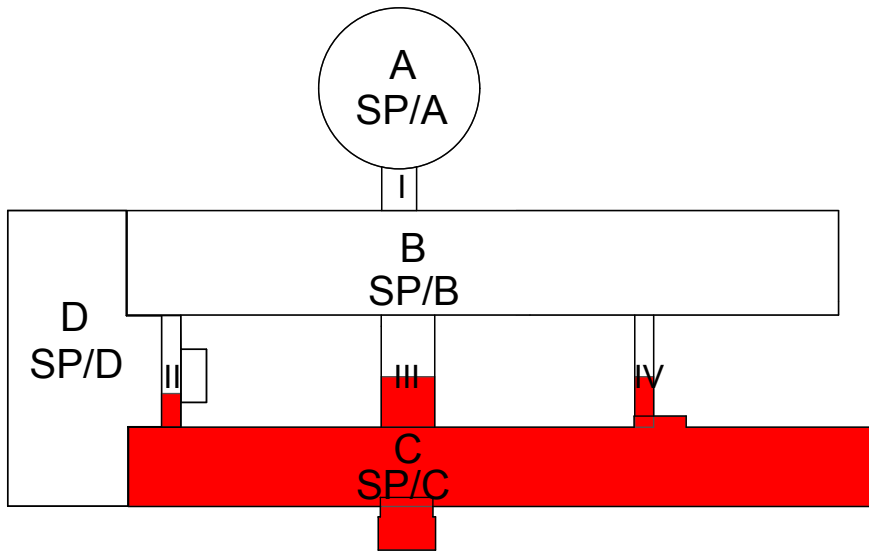

OZNACZENIA – ZESTAWY SAMOZAMYKACZY DO DRZWI PPOŻ.:

SET	TYP	Nazwa zestawu
SET 1	1 - skrzydło	TS 3000 + szyna
SET 2	1 - skrzydło	TS 3000 + szyna z blokada elektromagnetyczną
SET 3	1 - skrzydło	TS 5000 + szyna
SET 4	1 - skrzydło	TS 5000 + szyna z blokada elektromagnetyczną
SET 5	2 - skrzydła	TS 5000 / TS 3000 + szyna ISM - koordynacja zamykania
SET 6	2 - skrzydła	TS 5000 / TS 5000 + szyna ISM - koordynacja zamykania
SET 7	2 - skrzydła	TS 5000 / TS 3000 + szyna E-ISM koordynacja zamykania z blokadami elektromagnetycznymi
SET 8	2 - skrzydła	TS 5000 / TS 5000 + szyna E-ISM koordynacja zamykania z blokadami elektromagnetycznymi
SET 9	1 - skrzydło	

- UWAGA!**
1. DRZWI NALEŻY WYPOSAŻYĆ W SYSTEM KLUCZA GENERALNEGO NA BAZIE WKŁADEK CYLINDRYCZNYCH ZGODNYCH Z EUROPEJSKĄ NORMĄ EN1303:2007, WKŁADKI DO DRZWI NOWO-PROJEKTOWANYCH O WYMIARACH 50X50. KLUCZ DO WKŁADEK Z MOSIĄDZU WYSOKONIKŁOWEGO, WYKOŃCZENIE SATYNOWY NIKIEL O GRUBOŚCI 3,5 MM ODPORNY NA USZKODZENIA, NIE DO SKOPIOWANIA NA MASZYNACH TYPU EASY ENTRY (OLA) , DOROBIE NIE KLUCZA SYSTEMOWEGO NA PODSTAWIE SYSTEMOWEJ KARTY BEZPIECZEŃSTWA.
2. DRZWI NA DROGACH EWAKUACYJNYCH NALEŻY WYPOSAŻYĆ W SYSTEM ZAMKNIĘĆ OGNIOWYCH. POZOSTAŁE DRZWI Z WYŁĄCZENIEM DRZWI ZEWNĘTRZNYCH WYPOSAŻYĆ W ELEKTROZACZEP REWERSYJNY PPOŻ. Z MOŻLIWOŚCIĄ WPĘCIA DO KONTROLI DOSTĘPU.

- UWAGA:**
- PRZED WYKONANIEM WSZYSTKIE WYMIARY* SPRAWDZIĆ W NATURZE (*WSZYSTKIE WYMIARY PODANE W CM)
- WYMIARY PODSTAWOWE DRZWI PODANE W "ŚWIEITLE OŚCIEŻNICZY PO OTWARCIU"
- WYSOKOŚĆ DRZWI MIN. 200 CM W "ŚWIEITLE OŚCIEŻNICZY"
- RYСУNEK NALEŻY ROZPATRYWAĆ, ŁĄCZNIE Z CAŁĄ DOKUMENTACJĄ ARCHITEKTONICZNĄ [W TYM M.IN. Z OPISEM / RYSUNKAMI /ZALĄCZNIKAMI] ORAZ ZE WSZYSTKIMI PROJEKTAMI BRANŻOWYMI.
- WSZYSTKIE ZMIANY NALEŻY UZGADNIAĆ, Z JEDNOSTKĄ PROJEKTOWĄ, (DOPUSZCZA SIĘ ZMIANY, PO UZGODNIENIU Z PROJEKTANTEM ORAZ PRZY ZACHOWANIU PARAMETRÓW TECHNICZNYCH MATERIAŁÓW)
- URZĄDZENIA I OSRPRET ZWIĄZANE Z INSTALACJAMI WG PROJEKTÓW BRANŻOWYCH WYKONAWCZYCH.
- WSZYSTKIE NOWE ELEMENTY KONSTRUKCYJNE PO DOKONANIU ODKRYWEK UZGODNIĆ Z JEDNOSTKĄ PROJEKTOWĄ, PRZEBIECIA DOSTOSOWAĆ DO ISTNIEJĄCEJ KONSTRUKCJI

PROJEKT WYKONAWCZY PRZEBUDOWA SZPITALA WOJEWÓDZKIEGO W POZNANIU PRZY UL. JURASZÓW 7/19 POLEGAJĄCA NA DOSTOSOWANIU OBIEKTU DO OBOWIĄZUJĄCYCH PRZEPISÓW POŻAROWYCH – IV ETAP PRZEBUDOWY.			
	OBIEKT: SZPITAL WOJEWÓDZKI W POZNANIU UL. JURASZÓW 7/19	IMIĘ I NAZWISKO PROJEKTANT ARCHITEKTURA: MGR INŻ. ARCH. BARBARA LIBER-SKARBK	Nr UPR 15/08/DOIA
	INWESTOR: SZPITAL WOJEWÓDZKI W POZNANIU UL. JURASZÓW 7/19	PROJEKTANT KONSTRUKCJA: MGR INŻ. WOJCIECH LEWANDOWSKI	4183/Gd/89
STUDIO PROJEKTÓW CUBE 27 ARCHITEKT BARBARA LIBER-SKARBK BIURO: 40-189 POZNAŃ, UL. ROLNA45B/19, KOD: 603 337 422. E-MAIL: B.LIBER@CUBE27.PL WWW.CUBE27.PL WWW.PRZYKLEJ.PL WWW.FOTOTAPETA27.PL		OPRACOWANIE KONSTRUKCJA: MGR INŻ. TOMASZ SCHNEIDER	
SKALA: 1:100	DATA: 09/2018	TYTUŁ RYSUNKU: ZESTAWIENIE STOLARKI BUD. "C"	ARCH./BRANŻA: KONSTR.