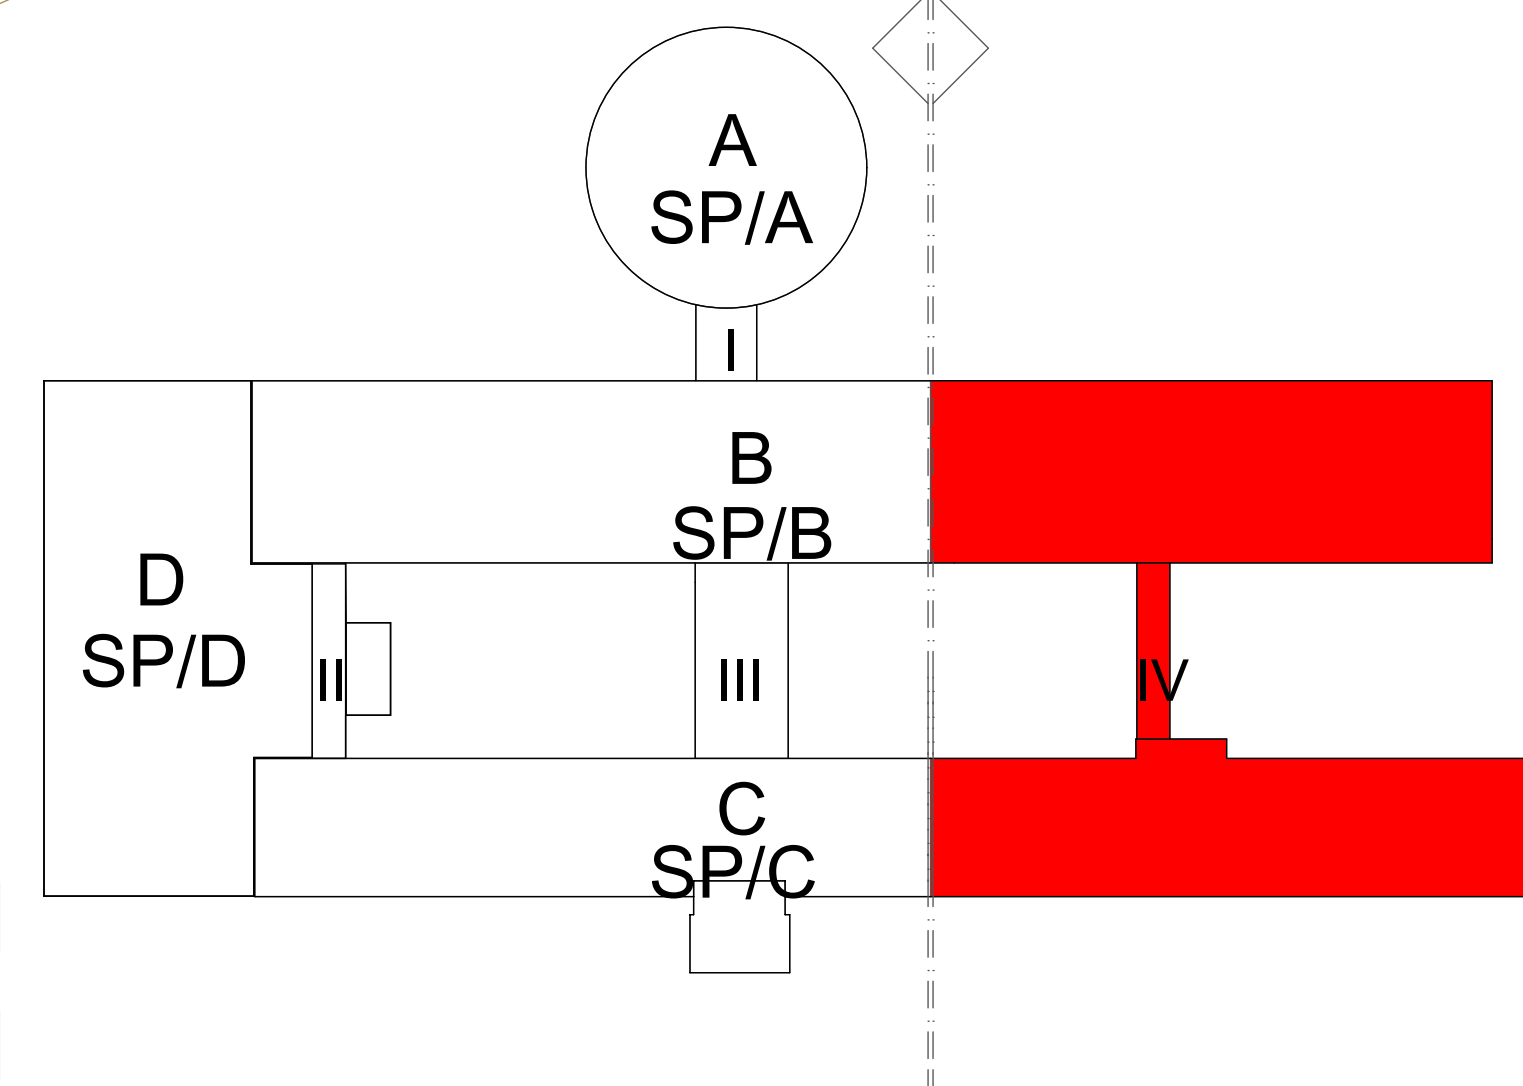


AMBULANS  
REANIMACYJNY

DZIAŁ  
SOCJALNY - 2 os.

MINI-BAR, DZIAŁ ŻYWIENIA - 5 os.

APTEKA SZPITALNA - 17 os.

[illegible]

## LEGENDA

## OPTYCZNA CZUJKA DYMU

## CZUJKA Z ZEWN. WSKAŹNIKIEM ZADZIAŁANIA

RĘCZNY OSTRZEGACZ POŻARU


## CZUJKA DYMOWO – TEMPERATUROWA

CENTRALA SYGNALIZACJI POŻARU POLON 6000

LINIA DOZOROWA (PĘTLOWA)

NR LINII DOZOROWEJ/ADRES CZUJKI LUB ROP

## ODDZIELENIE STREF POŻAROWYCH

WYMIARY: WAGA: WYKONAWCA W NATURZE W CM)		<b>PROJEKT WYKONAWCZY PRZEBUDOWA SZPITALA WOJEWÓDZKIEGO W POZNANIU PRZY UL. JURASZÓW 7/19 POLEGAJĄCA NA DOSTARCZENIU OBIEKTU DO OBLĄGANIA PRZEPISÓW POŻAROWYCH – ETAP PRZEBUDOWY.</b>			
<b>OBJĘTOŚĆ:</b> 		<b>OBJEKT:</b> <b>Szpital Wojewódzki w Poznaniu UL. JURASZÓW 7/19</b>			
<b>OPIS:</b> <b>PROJEKTOWANIE ARCHITECTURA:</b> <b>PROJEKTOWANIE ELEKTRYCZNE:</b>		<b>IMIE I NAZWISKO:</b> <b>NR UP:</b> <b>PO:</b>			
<b>STUDIO PROJEKTOW CYBEE 27</b> <b>ARCHITECT BARBARA LIBER-SKARBEK</b> <b>BLUGO 60-889 POZNAN, UL. ROKOSZOWSKA 19</b> <b>E-MAIL: BLIBER@CYBEE27.PL</b> <b>WWW.CYBEE27.PL</b> <b>WWW.FOTOSTART.PL</b>		<b>PROJEKTANT INST. ELEKTRYCZNE:</b> <b>MGR INZ. PAWEŁ POKHNYLSKI</b> <b>WP/0366/PWO/09</b> <b>OPRACOWUJĄCY INST. ELEKTRYCZNE:</b> <b>INZ. GRZEGORZ DOMARSKI</b> <b>10/10/PW</b>			
<b>INWENTARZ:</b> <b>Szpital Wojewódzki w Poznaniu</b> <b>UL. JURASZÓW 7/19</b>		<b>BRANŻA:</b> <b>Medycyna</b>			
<b>TYTUŁ WSKAZU:</b> SYSTEM SYGNALIZACJI POŻARU		<b>BRANŻA:</b> <b>Medycyna</b>			
<b>SKALA:</b> <b>1:100</b>		<b>DATA:</b> <b>09/2018</b>		<b>WYKONAWCA:</b> <b>Medycyna</b>	