ODDZIAŁ KARDIOLOGICZNO-INTERNISTYCZNY Z PODODDZIAŁEM INTENSYWNEJ OPIEKI KARDIOLOGICZNEJ - 72os.+ 12os.

CZĘŚĆ II

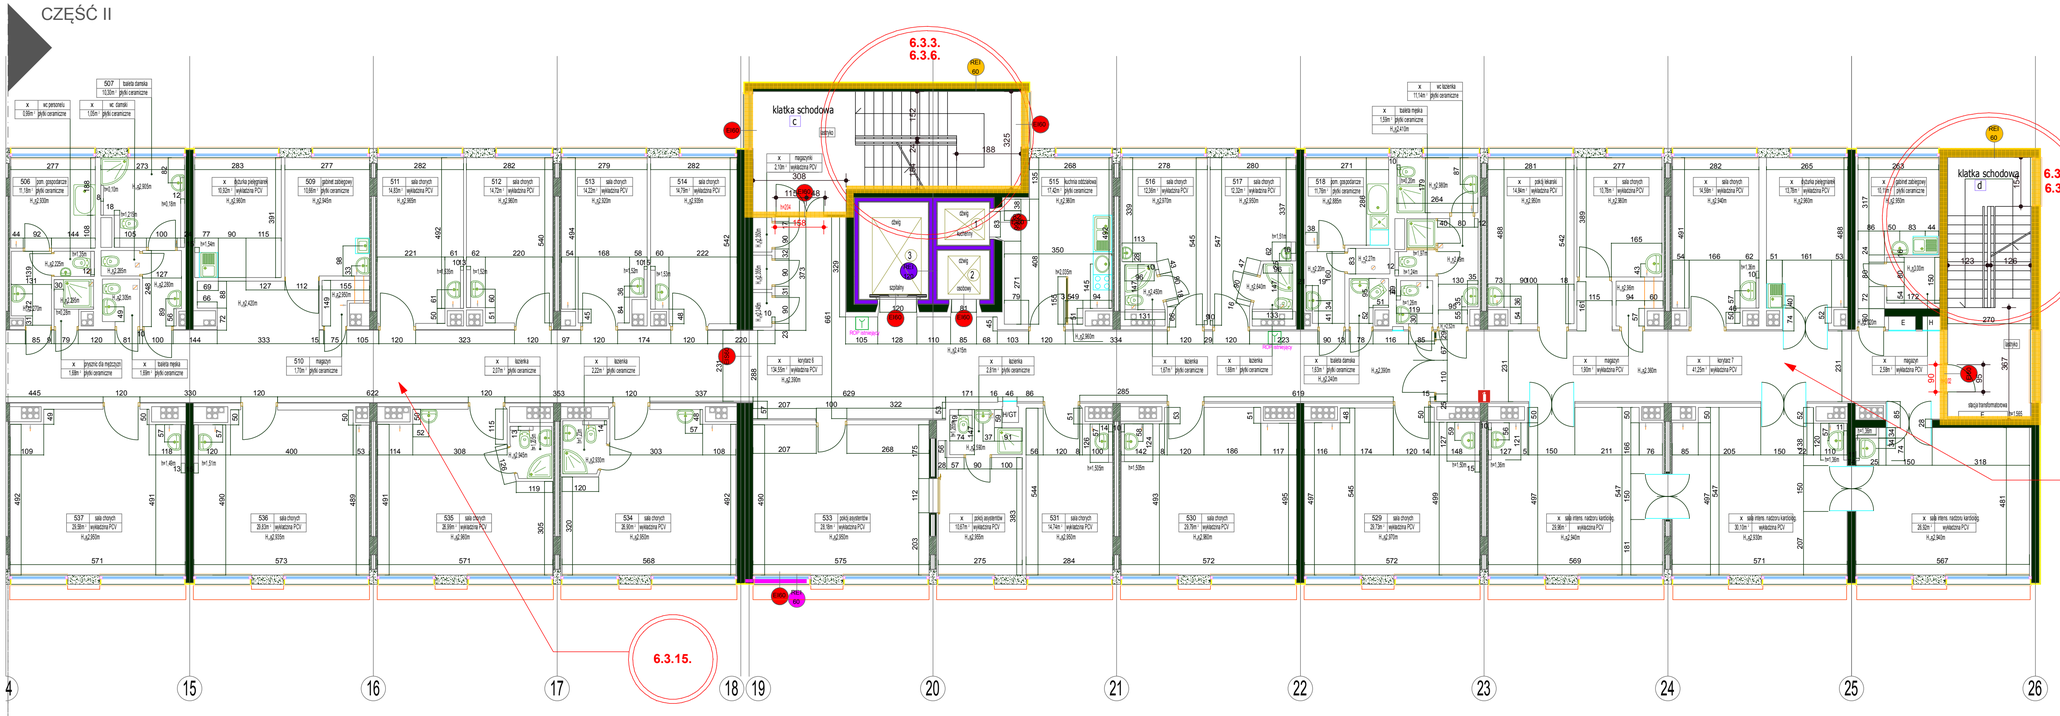

CZĘŚĆ II

LEGENDA:

- REI 120 - ŚCIANY ISTNIEJĄCE REI 120
- REI 60 - ŚCIANY ISTNIEJĄCE REI 60
- REI 120 - ŚCIANY O WYMAGANEJ ODPORNOŚCI REI 120
- REI 60 - ŚCIANY O WYMAGANEJ ODPORNOŚCI REI 60
- EI 60 - ŚCIANY O WYMAGANEJ ODPORNOŚCI EI 60
- EI 120 - DRZWI ISTNIEJĄCE EI 120
- EI60 - DRZWI ISTNIEJĄCE EI 60
- EI30 - DRZWI ISTNIEJĄCE EI 30
- EI60 - DRZWI NOWOPROJEKTOWANE EI 60
- EI30 - DRZWI NOWOPROJEKTOWANE EI 30
- S - DRZWI NOWOPROJEKTOWANE DYMOSZCZELNE
- WYMIAR EWAKUACYJNY DRZWI
- WYMIAR ARCHITEKTONICZNY DRZWI

- ISTNIEJĄCY RĘCZNY OSTRZEGACZ POŻAROWY
- GAŚNICA
- H - HYDRANT
- E - GŁÓWNY WYŁĄCZNIK PRĄDU
- GT - GAZY TECHNICZNE
- NIEZGODNOŚCI W ZAKRESIE PRZEPISÓW TECHNICZNO-BUDOWLANYCH I PRZECIWPOŻAROWYCH, KTÓRE NIE ZOSTANĄ DOPROWADZONE W BUDYNKU DO STANU ZGODNEGO Z PRZEPISAMI
- **6.3.15.** - ODNOŚNIK NUMERYCZNY DO CZĘŚCI OPISOWEJ EKSPERTYZY
- NIEZGODNOŚCI W ZAKRESIE PRZEPISÓW TECHNICZNO-BUDOWLANYCH I PRZECIWPOŻAROWYCH, KTÓRE ZOSTANĄ USUNIĘTE
- ISTNIEJĄCE DRZWI W KLASIE USYTUOWANE NA GRANICY STREF - WYMAGANY ATEST (dodatkowo potwierdzenie istnienia ścianki w klasie nad sufitem podwieszanym)

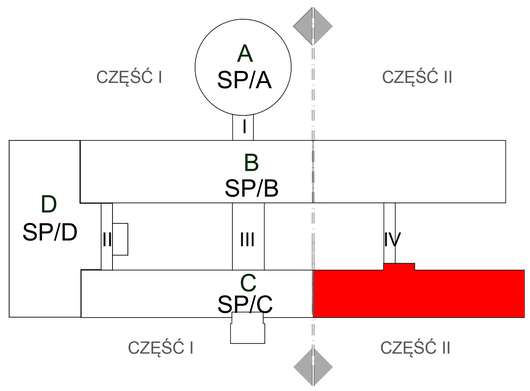

UWAGA!

Część opisowa i graficzna Ekspertyzy, stanowi integralną całość i należy je rozpatrywać wspólnie.

EKSPERTYZA TECHNICZNA STANU OCHRONY PRZECIWPOŻAROWEJ OBIEKTÓW SZPITALA WOJEWÓDZKIEGO w Poznaniu

STUDIO PROJEKTÓW CUBE 27
Studio Projektów
Architekt Barbara Liber-Skarbek
Biuro: 60-189 Poznań,
ul. Rolna40b/19,
kom: 603 337 422,
fax: (061) 649 73 49,
e-mail: basia.liber@cube27.pl
www.cube27.pl
www.przykleje.pl
www.fotolapeta27.pl

Obiekt:	IMIĘ I NAZWISKO	Nr upr	Podpis
Szpital Wojewódzki w Poznaniu ul. Juraszów 7/19	Projektant architektury: mgr inż. arch. Barbara Liber-Skarbek	15/08/OIA	
	Asystent architekt.: mgr inż. arch. Justyna Stefańska	-	
Inwestor: Szpital Wojewódzki w Poznaniu ul. Juraszów 7/19	Rzeczoznawca budowlany: mgr inż. Ireneusz Król	CKRB poz. 91/03/R/C	
	Branża budowlana: inż. Tomasz Lewandowski	267/90/PW	
	Rzeczoznawca ppoż.: mgr inż. Norbert Karbownik	508/2009	

Skala: 1:100	Data: 06/2015	Tytuł rysunku: **Rzut V piętra/Część II**	Branża: Architektura	Nr rys.: 31.