



ELEWACJA POŁUDNIOWO - WSCHODNIA

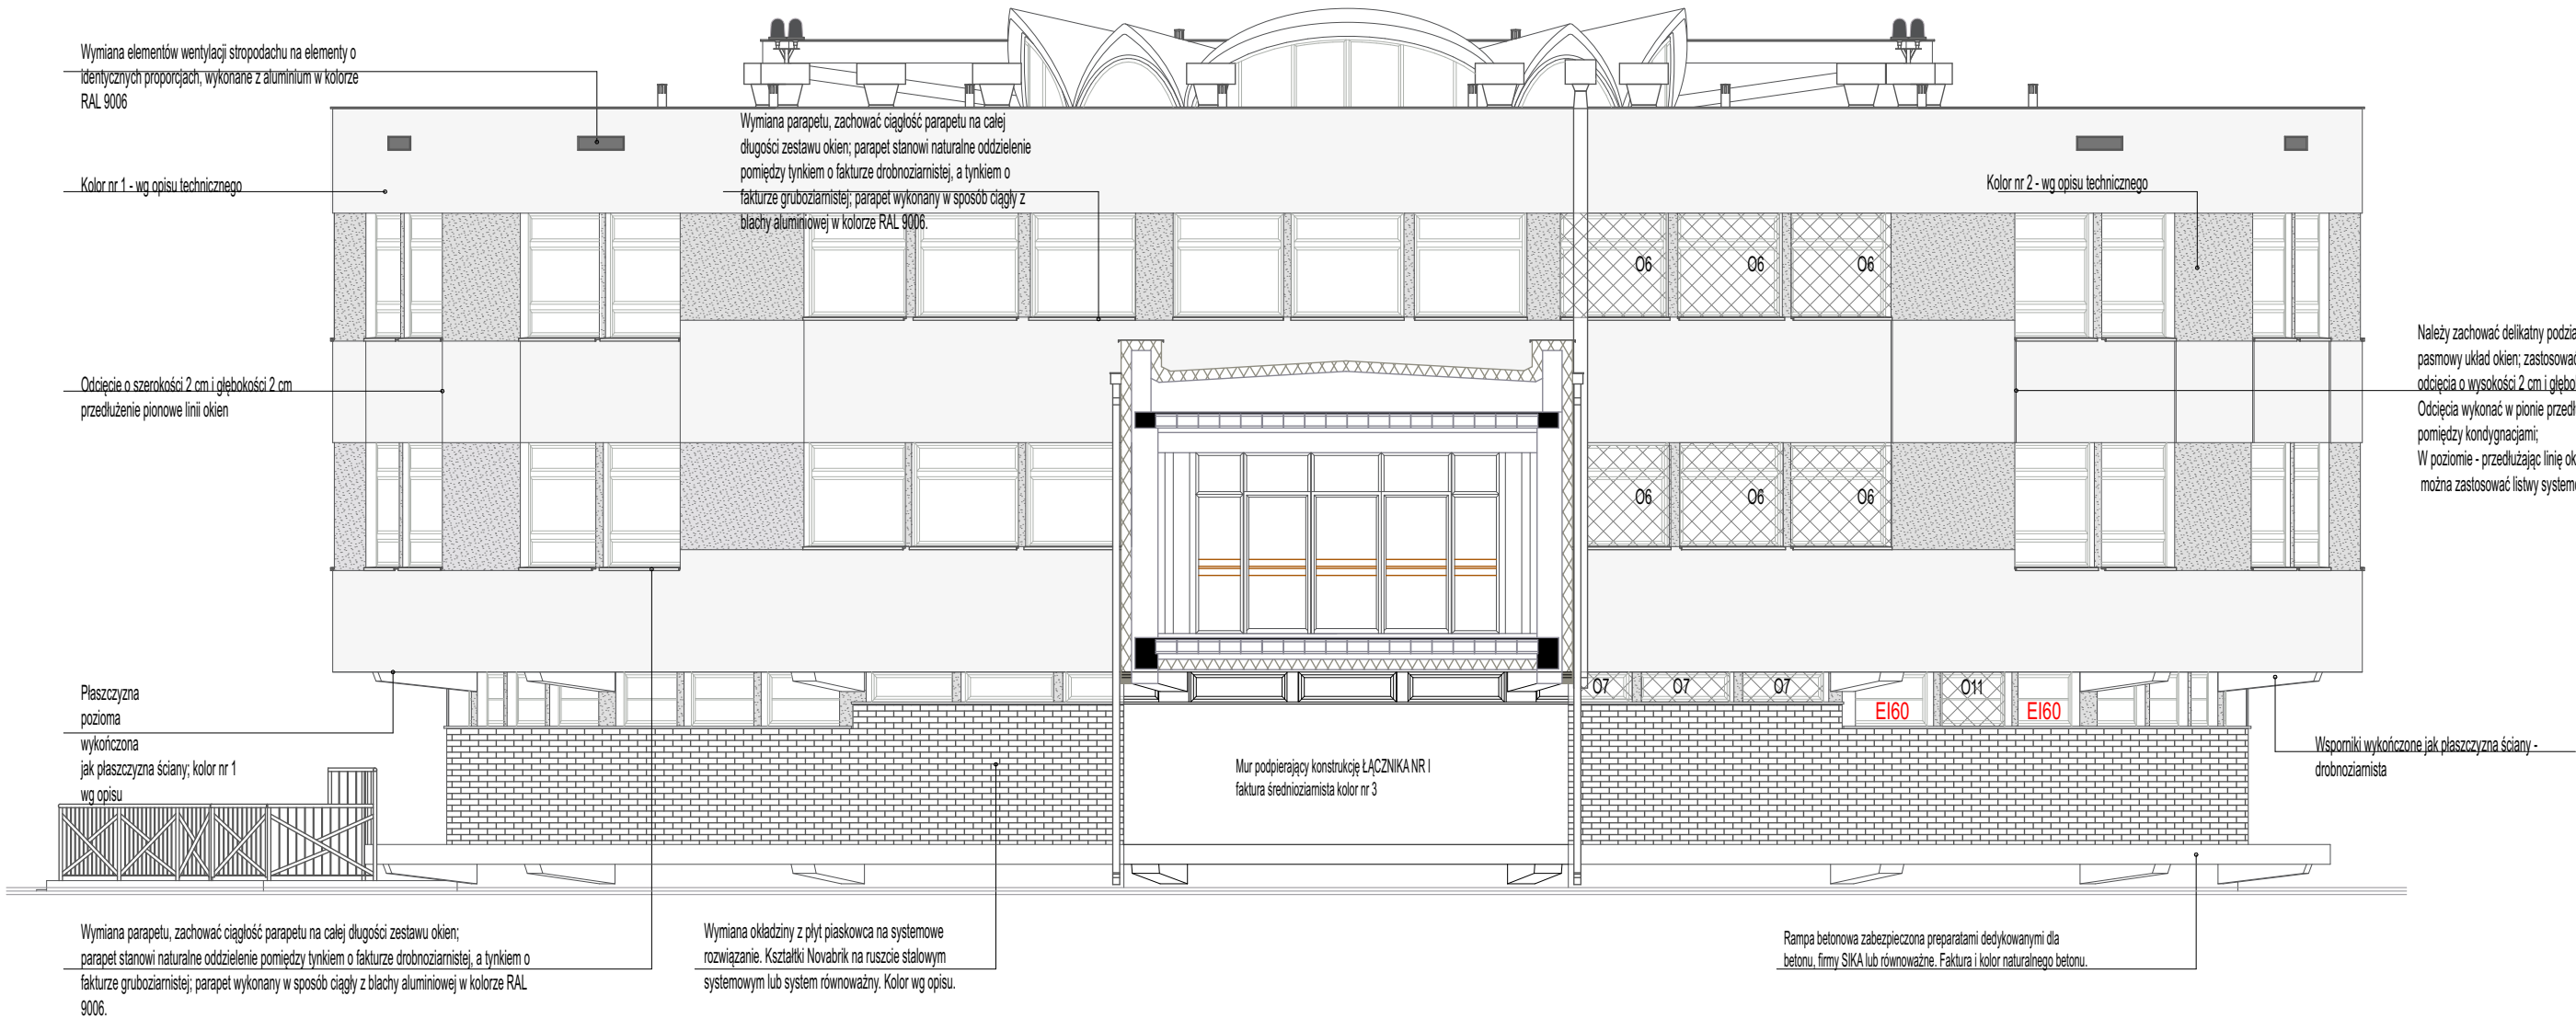

ELEWACJA PÓŁNOCNO - ZACHODNIA

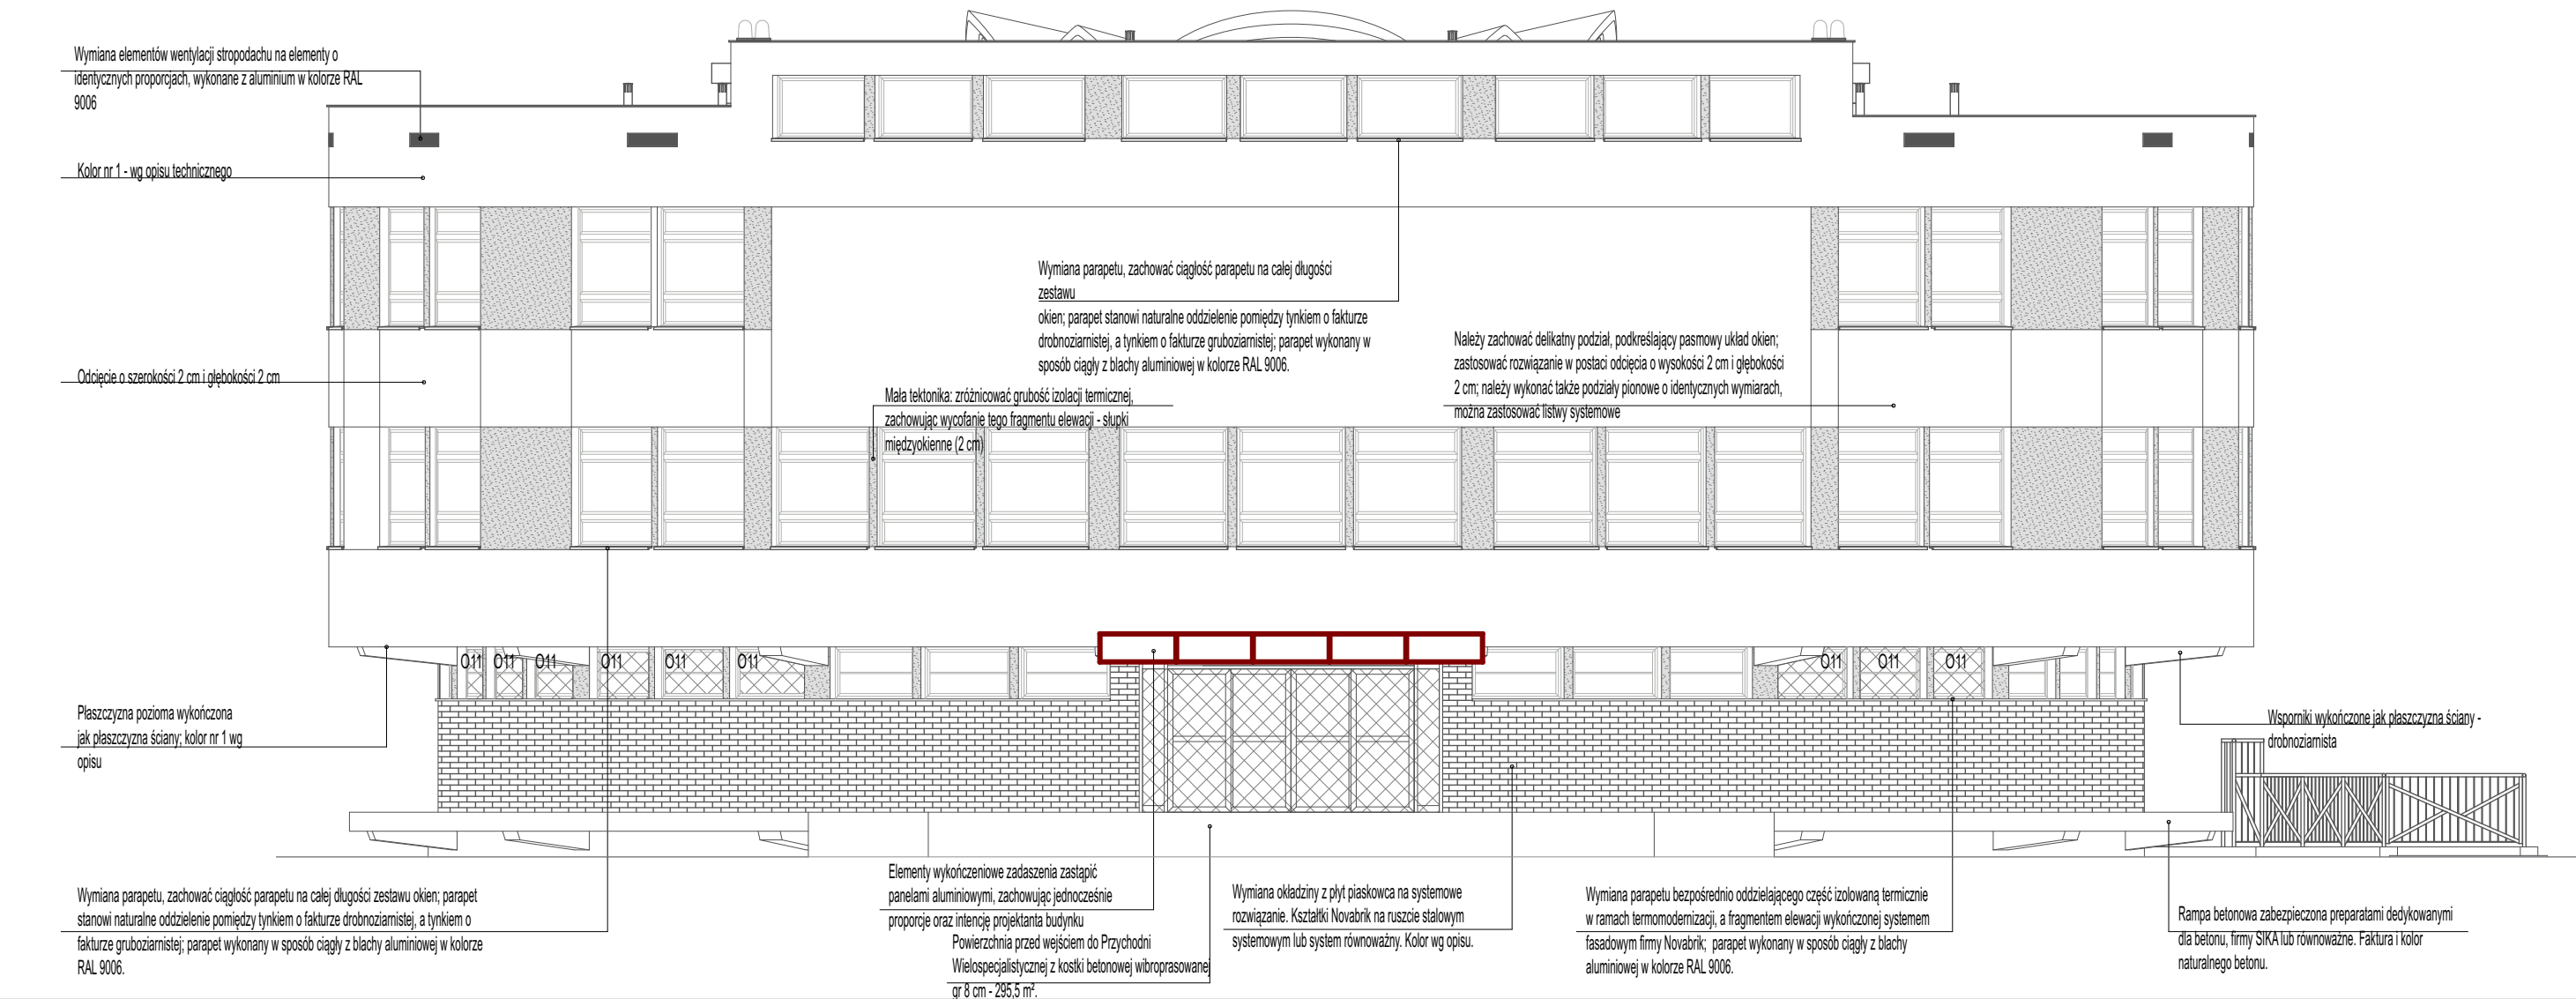

UWAGI !

Kolorystyka elewacji:

Kolor nr 1 - paleta kolorów NCS 1202-G48Y; tynk drobnopłaskiej 1,5 mm-2,0 mm

Kolor nr 2 - paleta kolorów NCS 2202-B66G; tynk grubopłaskiej 4,0 mm-5,0 mm

Kolor nr 3 - paleta kolorów NCS 5003-B61G; tynk dekoracyjny , średniopłaskiej: 0,5 - 1,8 mm.


Wszystkie odcięcia powierzchni o różnym kolorze i fakturze o szerokości 2 cm i głębokości 2 cm

Zachować pierwotny podział elewacji oznaczając poszczególne fragmenty odpowiednią fakturą tynku oraz kolorem; Tynk grubopłaskiej - układy poziome pomiędzy oknami. Dodatkowe "boniowanie" na odcięciu pomiędzy rodzajami tynku oraz boniowanie pionowe - w linii okien.

Wnęki okienne wykończyć tynkiem drobnopłaskiej; kolor nr 1 wg. opisu

Zmiana faktury na tynk grubopłaskiej; w miejscu styku tynku grubopłaskiej z tynkiem drobnopłaskiej należy wykonać odcięcie o szerokości 2 cm i głębokości 2 cm; rozwiązanie to ma zastosowanie tylko w sytuacji, gdy elementem odcinającym nie jest parapet; kolor nr 2 wg. opisu

- Okna do wymiany
- Ocieplenie wełną mineralną
- Zakres nie objęty opracowaniem
- Okno do wymiany
- Okno do zamurowania
- Przegroda PPOŻ wg osobnego zadania

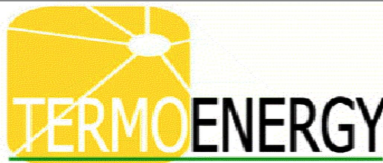

TERMOENERGY inż. Józef Zieleziński ul. Arystofanesa, 85 60-461 Poznań		
TEMAT: TERMOMODERNIZACJA BUDYNKU SZPITALA WOJEWÓDZKIEGO W POZNANIU		
INWESTOR SZPITAL WOJEWÓDZKI W POZNANIU UL. JURASZÓW 7/19 POZNAN		
AKTUALIZACJA I ADAPTACJA ARCHITEKTURA	mgr inż. arch. Marcin Piotrowski WP-01A/OKK/UpB/6/2007	
SPRAWDZIŁ ARCHITEKTURA	mgr inż. arch. Jan Nikisch WP-01A/OKK/UpB/50/2010	
PROJEKT PIERWOTNY: BRANŻA	mgr inż. Paweł Peksa	
ARCHITEKTURA		
TYTUŁ ROTUNDA – ELEWACJE		
SKALA	STADIUM	RYSUNEK A_15
1:100	PW	
DATA	ARKUSZ	
2016-12		