


A 

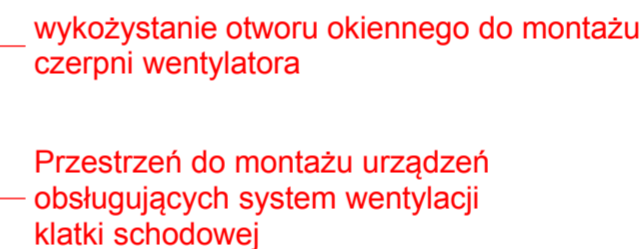


- przed wykonaniem wszystkie wymiary\* sprawdzić w naturze  
(\*wszystkie wymiary podane w cm)
- wymiary podstawowe drzwi podane w "świecie ościeżnicy po otwarciu"
  - wysokość drzwi min. 200 cm w "świecie ościeżnicy"

- PRZED PRZYSTĄPIENIEM DO PRAC WYKONAWCZYCH NALEŻY  
OPRACOWAĆ PROJEKTY WYKONAWCZE WSZYSTKICH BRANŻ  
WCHODZĄCYCH W SKŁAD ZADANIA PROJEKTOWEGO.

- URZĄDZENIA I OSPRZĘT ZWIĄZANE Z INSTALACJAMI  
WG PROJEKTÓW BRANŻOWYCH WYKONAWCZYCH.

- PRZEBICIA DACHOWE DOSTOSOWAĆ DO KONSTRUKCJI DACHU  
(WG PROJ. BRANŻOWYCH WYKONAWCZYCH).

PROJEKT BUDOWLANY PRZEBUDOWA SZPITALA WOJEWÓDZKIEGO W POZNANIU przy ul. Juraszów 7/19 polegająca na DOSTOSOWANIU OBIEKTU DO OBOWIĄZUJĄCYCH PRZEPISÓW POŻAROWYCH.					
Obiekt:	Szpital Wojewódzki w Poznaniu ul. Juraszów 7/19		IMIĘ I NAZWISKO Projektant architektura: mgr inż. arch. Barbara Liber-Skarbek Sprawdzający architektka: mgr inż. arch. Jacek Roszyk Projektant konstrukcja: mgr inż. Wojciech Lewandowski Sprawdzający konstrukcja: mgr inż. Krzysztof Szymanik Opracowanie konstrukcji: mgr inż. Tomasz Schneider Projektant inst. sanitarnego gaz: mgr inż. Anna Mierzwia Spr. inst. sanitarnego gaz: mgr inż. Karol Siwiński	Nr upr 15/08/DOIA  7131/12/ P/2003  4183/Gd/89  GPB.I.7342- 24/98  -/-/15  WKP/0151/ PWOS/04	Podpis
 <p>STUDIO PROJEKTÓW CUBE 27 Studio Projektów Architekt Barbara Liber-Skarbek Biuro: 60-189 Poznań, ul. Rolna 43b/19, kom: 603 337 422,  e-mail: b.liber@cube27.pl www.cube27.pl www.projekt27.pl www.fotolapeta27.pl</p>	<p>Investor:</p> <p>Szpital Wojewódzki w Poznaniu ul. Juraszów 7/19</p>				
Skala: 1:100	Data: 11/2015	Tytuł rysunku: <b>Dach rotunda-przeb.</b>	Branoż: <b>Architektura</b>	Nr rys.: 27	