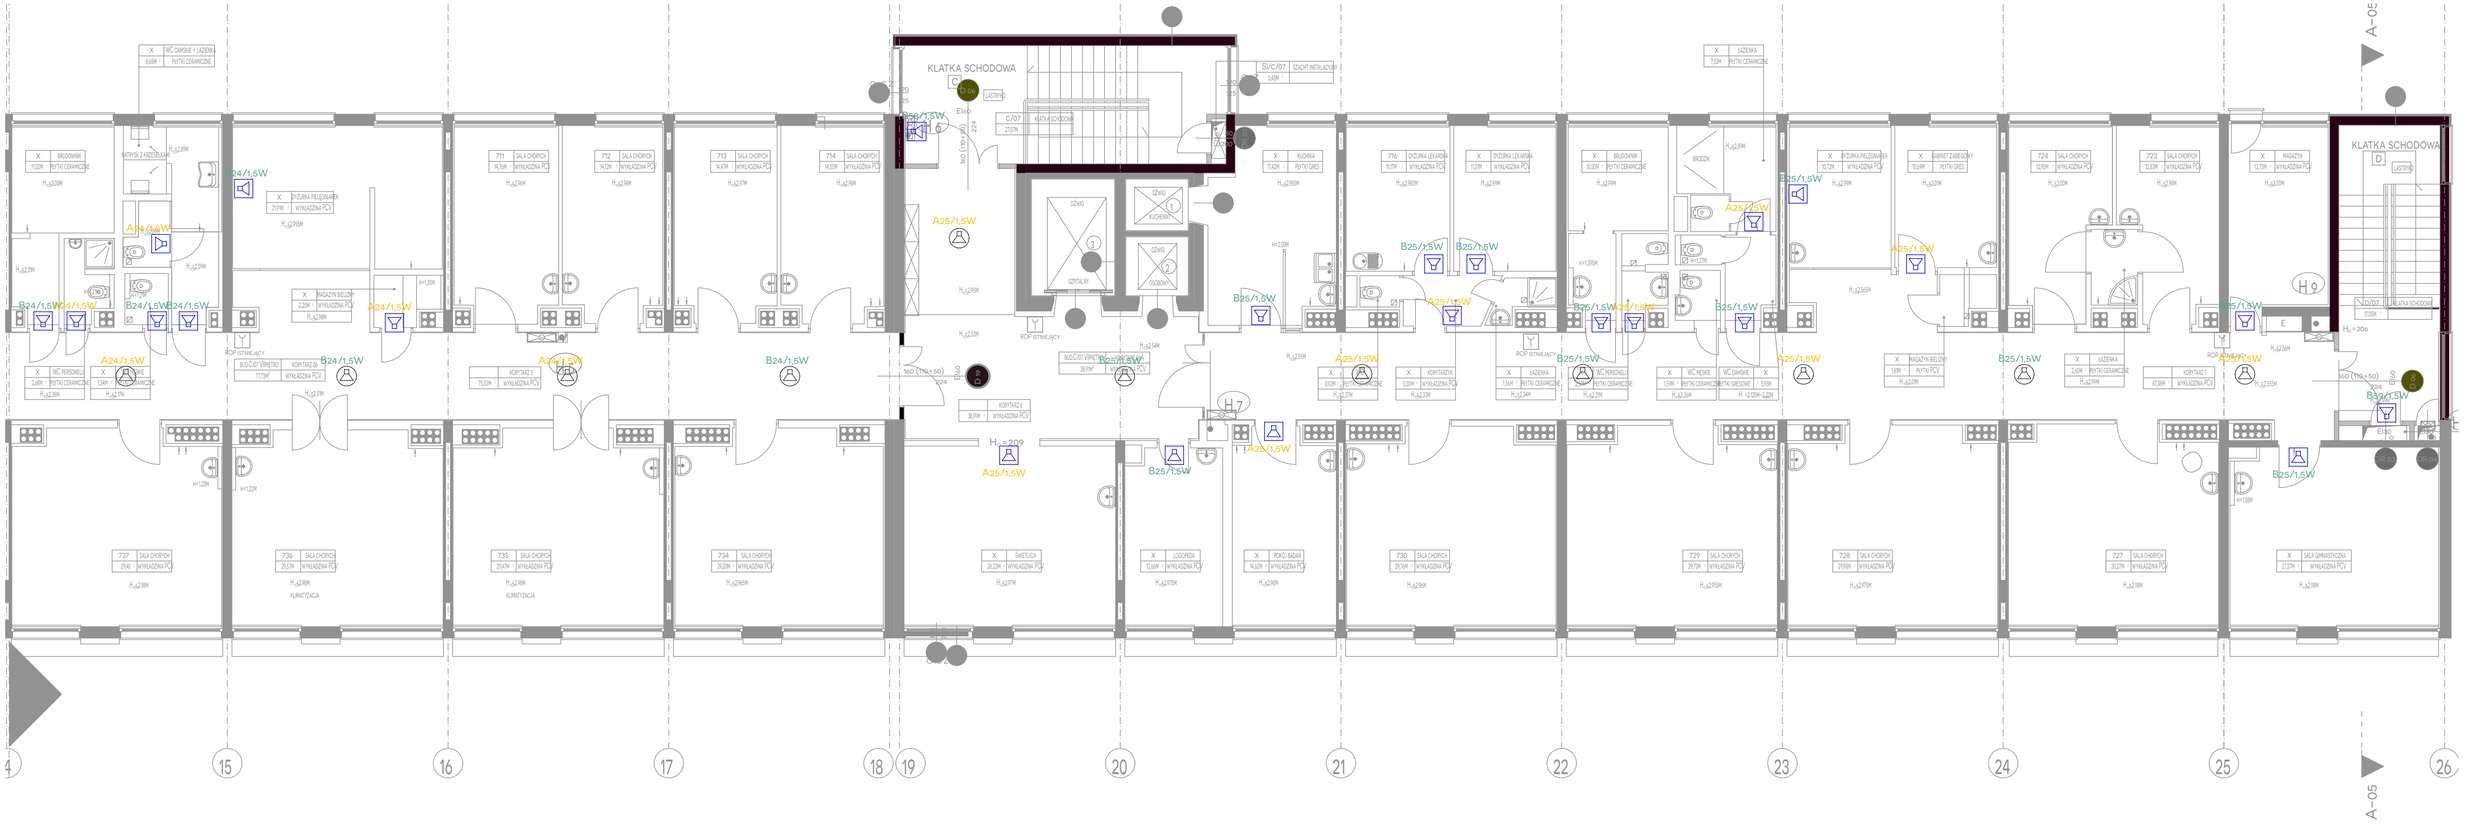

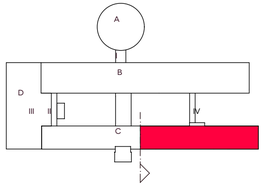

LEGENDA

- PROJEKTOWANY POŻAROWY GŁOŚNIK SUFITOWY – ABT-S206
- PROJEKTOWANY POŻAROWY GŁOŚNIK NAŚCIENNY – ABT-W6
- CENTRALA SYSTEMU DSO

UWAGA:
– PRZED WYKONANIEM WSZYSTKIE WYMIARY* SPRAWDZIĆ W NATURZE
(*WSZYSTKIE WYMIARY PODANE W CM)

RYSUNEK NALEZY ROZPATRYWAĆ, ŁĄCZNIE Z CAŁĄ DOKUMENTACJĄ ARCHITEKTONICZNĄ [W TYM M.IN. Z OPISEM / RYSUNKAMI /ZAŁĄCZNIKAMI] ORAZ ZE WSZYSTKIMI PROJEKTAMI BRANŻOWYMI.

– WSZYSTKIE ZMIANY NALEŻY UZGADNIAĆ, Z JEDNOSTKĄ PROJEKTOWĄ. (DOPUSZCZA SIĘ ZMIANY, PO UZGODNIENIU Z PROJEKTANTEM ORAZ PRZY ZACHOWANIU PARAMETRÓW TECHNICZNYCH MATERIAŁÓW)

UWAGA!
DOSTOSOWAĆ I ZACHOWAĆ KONTYNUACJĘ NUMERACJI ADRESÓW ELEMENTÓW DO ZREALIZOWANYCH ETAPÓW PRZEBUDOWY.

PROJEKT WYKONAWCZY PRZEBUDOWA SZPITALA WOJEWÓDZKIEGO W POZNANIU
PRZY UL. JURASZÓW 7/19 POLEGAJĄCA NA DOSTOSOWANIU OBIEKTU DO OBOWIĄZUJĄCYCH PRZEPISÓW POŻAROWYCH – IV ETAP PRZEBUDOWY.

STUDIO PROJEKTÓW CUBE 27
STUDIO PROJEKTÓW ARCHITEKT BARBARA LIBER-SKARBEK
BIURO: 60-189 POZNAŃ, UL. ROLNA65/19,
KOM: 603 337 422,
E-MAIL: B.LIBER@CUBE27.PL
WWW.CUBE27.PL
WWW.PRZYKLEJKI.PL
WWW.FOTOTAPETA27.PL

OBIEKT: **SZPITAL WOJEWÓDZKI W POZNANIU UL. JURASZÓW 7/19**

INWESTOR: SZPITAL WOJEWÓDZKI W POZNANIU UL. JURASZÓW 7/19

	IMIĘ I NAZWISKO	NR UPR	PODPIS
PROJEKTANT ARCHITEKTURA:	MGR INŻ. ARCH. BARBARA LIBER-SKARBEK	15/08/DOIA	
PROJEKTANT INST. ELEKTRYCZNE:	MGR INŻ. PAWEŁ POMYKALSK	WKP/0386/PWOE/09	
OPRACOWANIE INST. ELEKTRYCZNE:	INŻ. GRZEGORZ DOMAŃSKI	110/90/PW	

SKALA: 1:100
DATA: 09/2018
TYTUŁ RYSUNKU: DŹWIĘKOWY SYSTEM OSTRZEGANIA **VII PIĘTRO BUD. "C"**
BRANŻA: INST. ELEKT.
NR RYS.: PW/DSO/IV ETAP/16