Profil podłużny

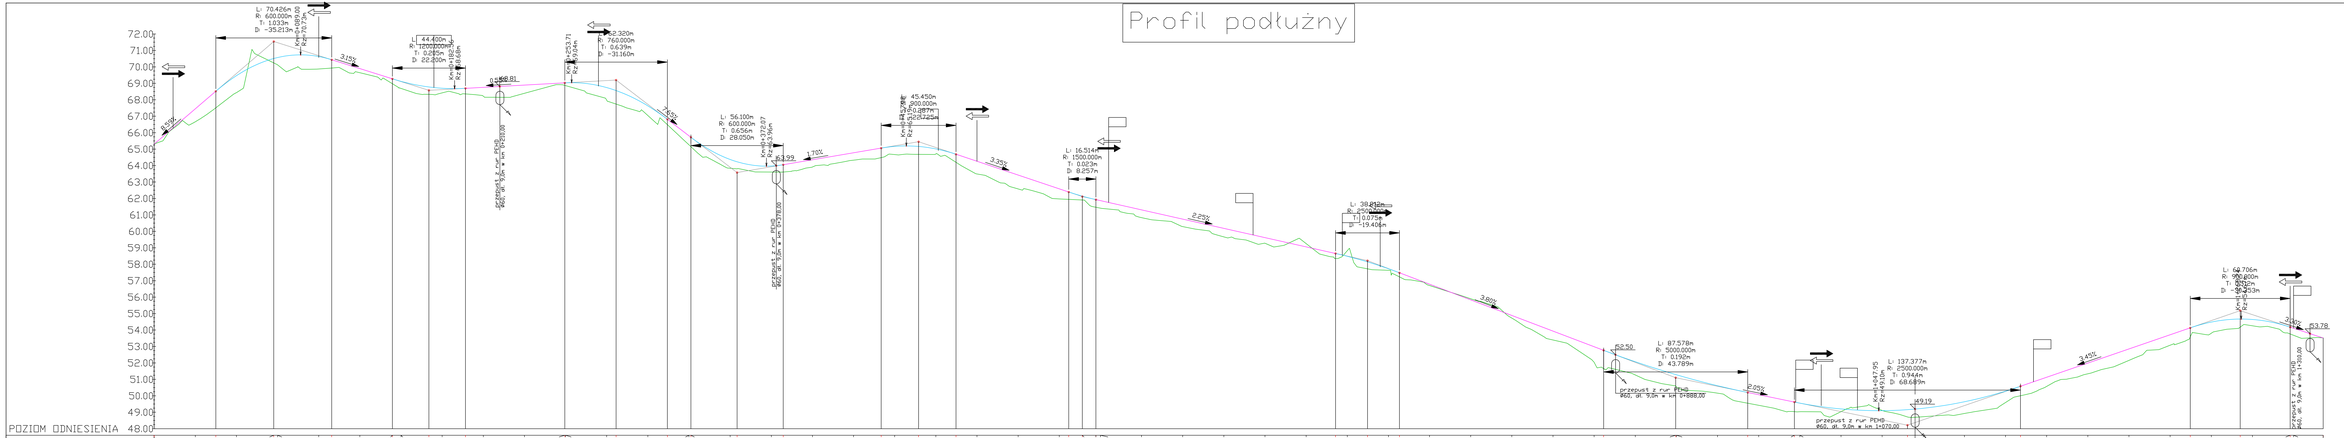

Oznaczenia

- zjazd na drogę gruntową
- mijanka prawostronna
- mijanka lewostronna
- skrzyżowanie z drogą utwardzoną
- skrobiica prawostronna
- skrobiica lewostronna
- rów obustronny
- rów prawostronny
- rów lewostronny

biprolas sp. z o.o.	BIURO STUDIÓW I PROJEKTÓW LEŚNICTWA 90-508 Łódź, ul. Gdańska 112
Temat: Projekt budowlany przebudowy drogi leśnej	Umowa nr 270-05/20-3BPB
Obiekt: Droga leśna w Leśnictwie Widuchowa w km 0+000,00 ÷ 1+318,00	Data 06.2019 r.
Branża: Drogowa	Skala 1:100 1:1000
Tytuł rysunku: Profil podłużny, ark. 1	Nr rys. 4/1
Autor projektu: mgr inż. Jan Moren	Upr. bud. nr 2345/89/WŁ Podpis