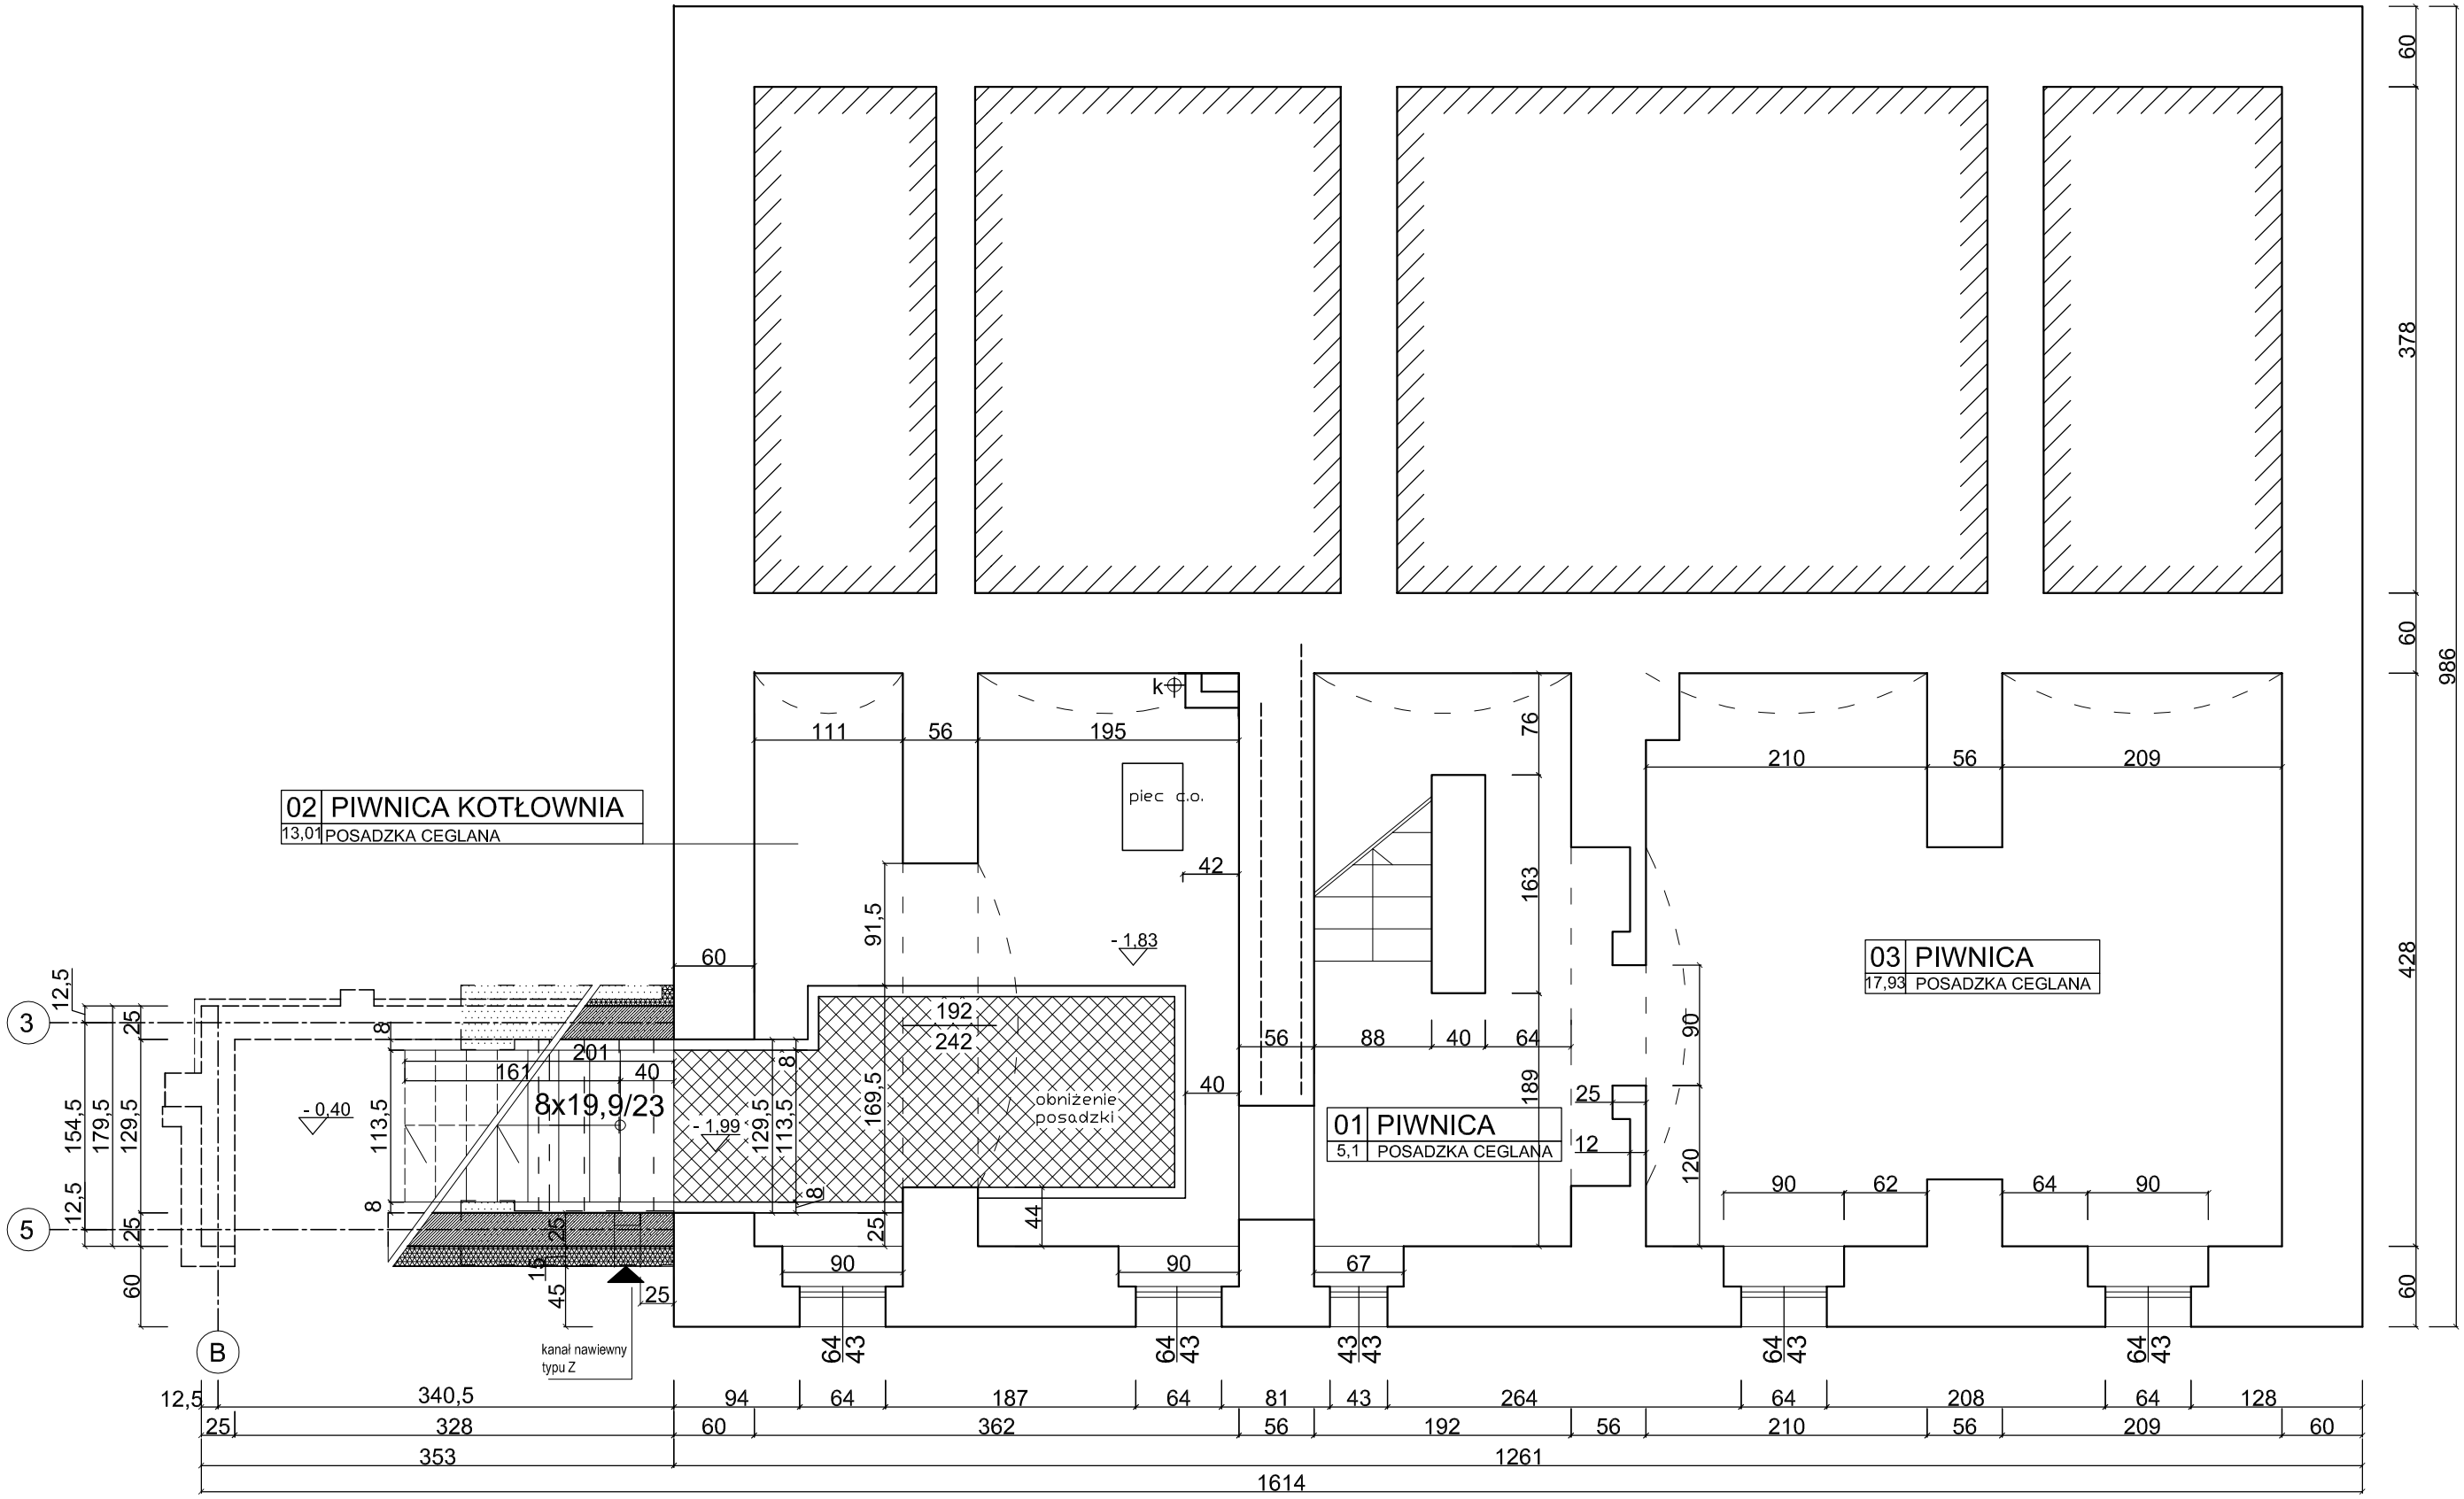

Studio	**Pracownia Projektowa "STUDIO Q"** **ul. Pozdawilska 3a , 71 - 772 Szczecin** tel./fax. (091) 42 69 622 e - mail studioq@neostrada.pl www.studioq.kbf.pl			
Nazwa obiektu:	Dom mieszkalny, jednorodzinny wolno stojący			
Adres:	KRZYWIN, ul. Rynicka 7,dz. nr 69/3, obręb Krzywin, gm. Widuchowa			
Zadanie:	Rozbudowa przez dobudowę części biurowej			
Etap:	PROJEKT BUDOWLANO - WYKONAWCZY			
Tytuł rysunku:	RZUT PARTERU			Nr rys. 1a.
	Imię i nazwisko:	Nr uprawnień:	Podpis:	Skala: 1:50
Projektant	mgr inż. arch. Anna Dąbrowska	120/Sz/91		Data:
Sprawdzenie	mgr inż. arch. Magdalena Żebrowska	41/ZPOIA/OKK/2008		12.2016 r.