




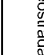
ELEWACJA SZCZYTOWA (PÓŁNOCNA)

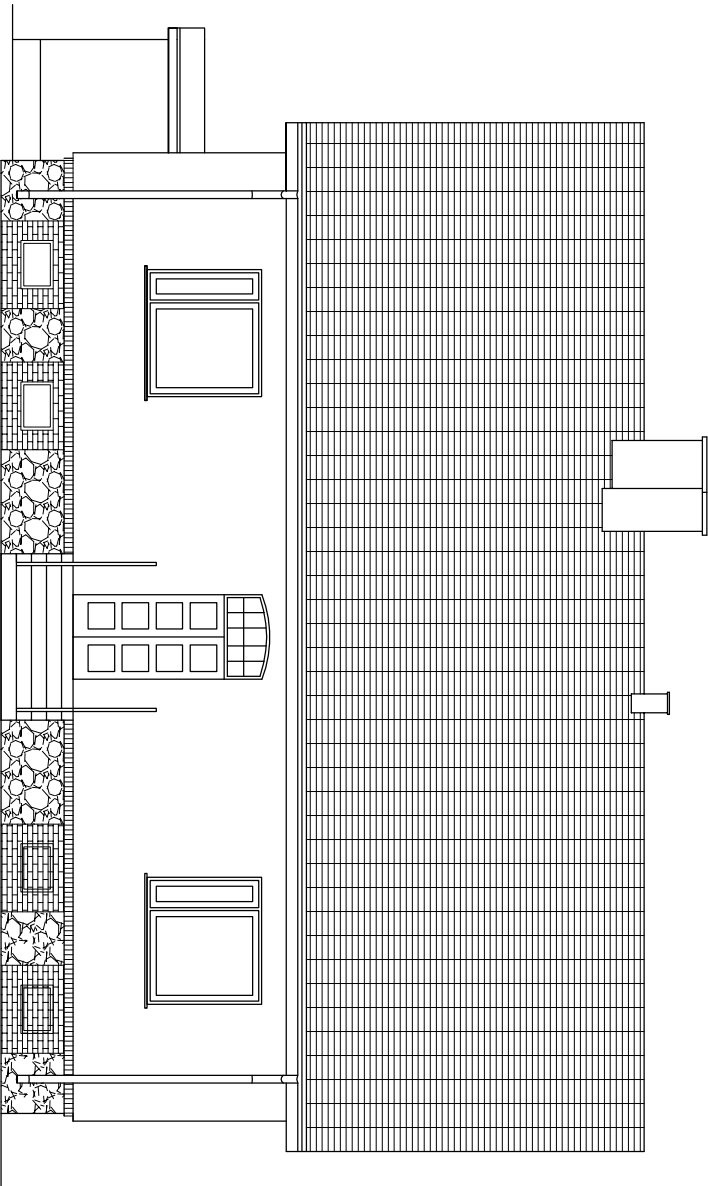

ELEWACJA FRONTOWA (ZACHODNIA)

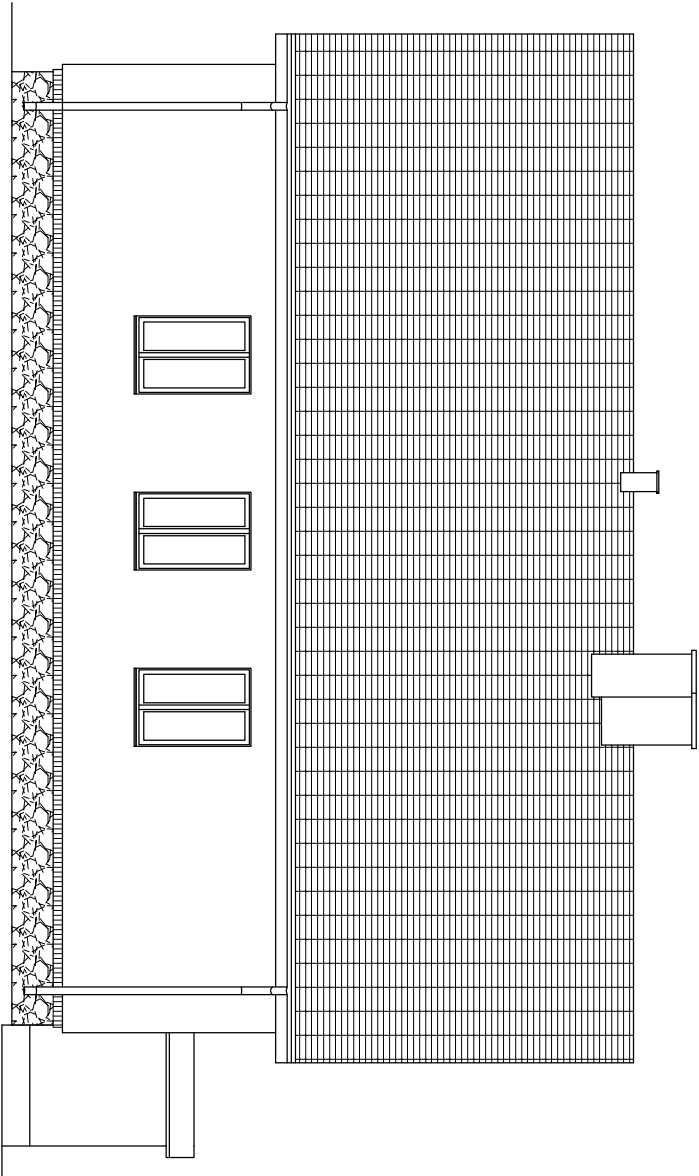

ELEWACJA TYLNA (WSCHODNIA)

<div><div></div><div><p>Pracownia Projektowa "STUDIO Q"</p><p>ul. Pozdwińska 3a, 71 - 772 Szczecin</p><p>tel./fax. (091) 42 69 622 e-mail studioq@neostrada.pl</p><p>www.studioq.kbi.pl</p></div></div>		Nazwa obiektu:	
Adres:		Dom mieszkalny, jednorodzinny wolno stojący	
		KRZYWIŃ, UL. Ryńska 7, dz. nr 69/3, obręb Krzywiń, gm. Widluchowa	
Etap:		INWENTARYZACJA BUDOWLANA	
Tytuł rysunku:		ELEWACJE	
Projektant:		Imię i nazwisko. Nr uprawnień: Podpis:	
mgr inż. arch. Anna Dąbrowska			
upr. bud. nr 120/Sz/91		Skala: 1:50 Data: 12.2016 r.	