


Rury wentylacyjne Ø150mm z blachy stalowej ocynkowanej lub spiro, izolowane termicznie samoprzylepną matą izolacyjną z wełny mineralnej grub. min. 2cm, z wierzchnią warstwą folii aluminiowej zbrojonej. Rury wentylacyjne połączyć z wywietrzakami dachowymi lub kominkami wentylacyjnymi w systemie pokrycia dachowego

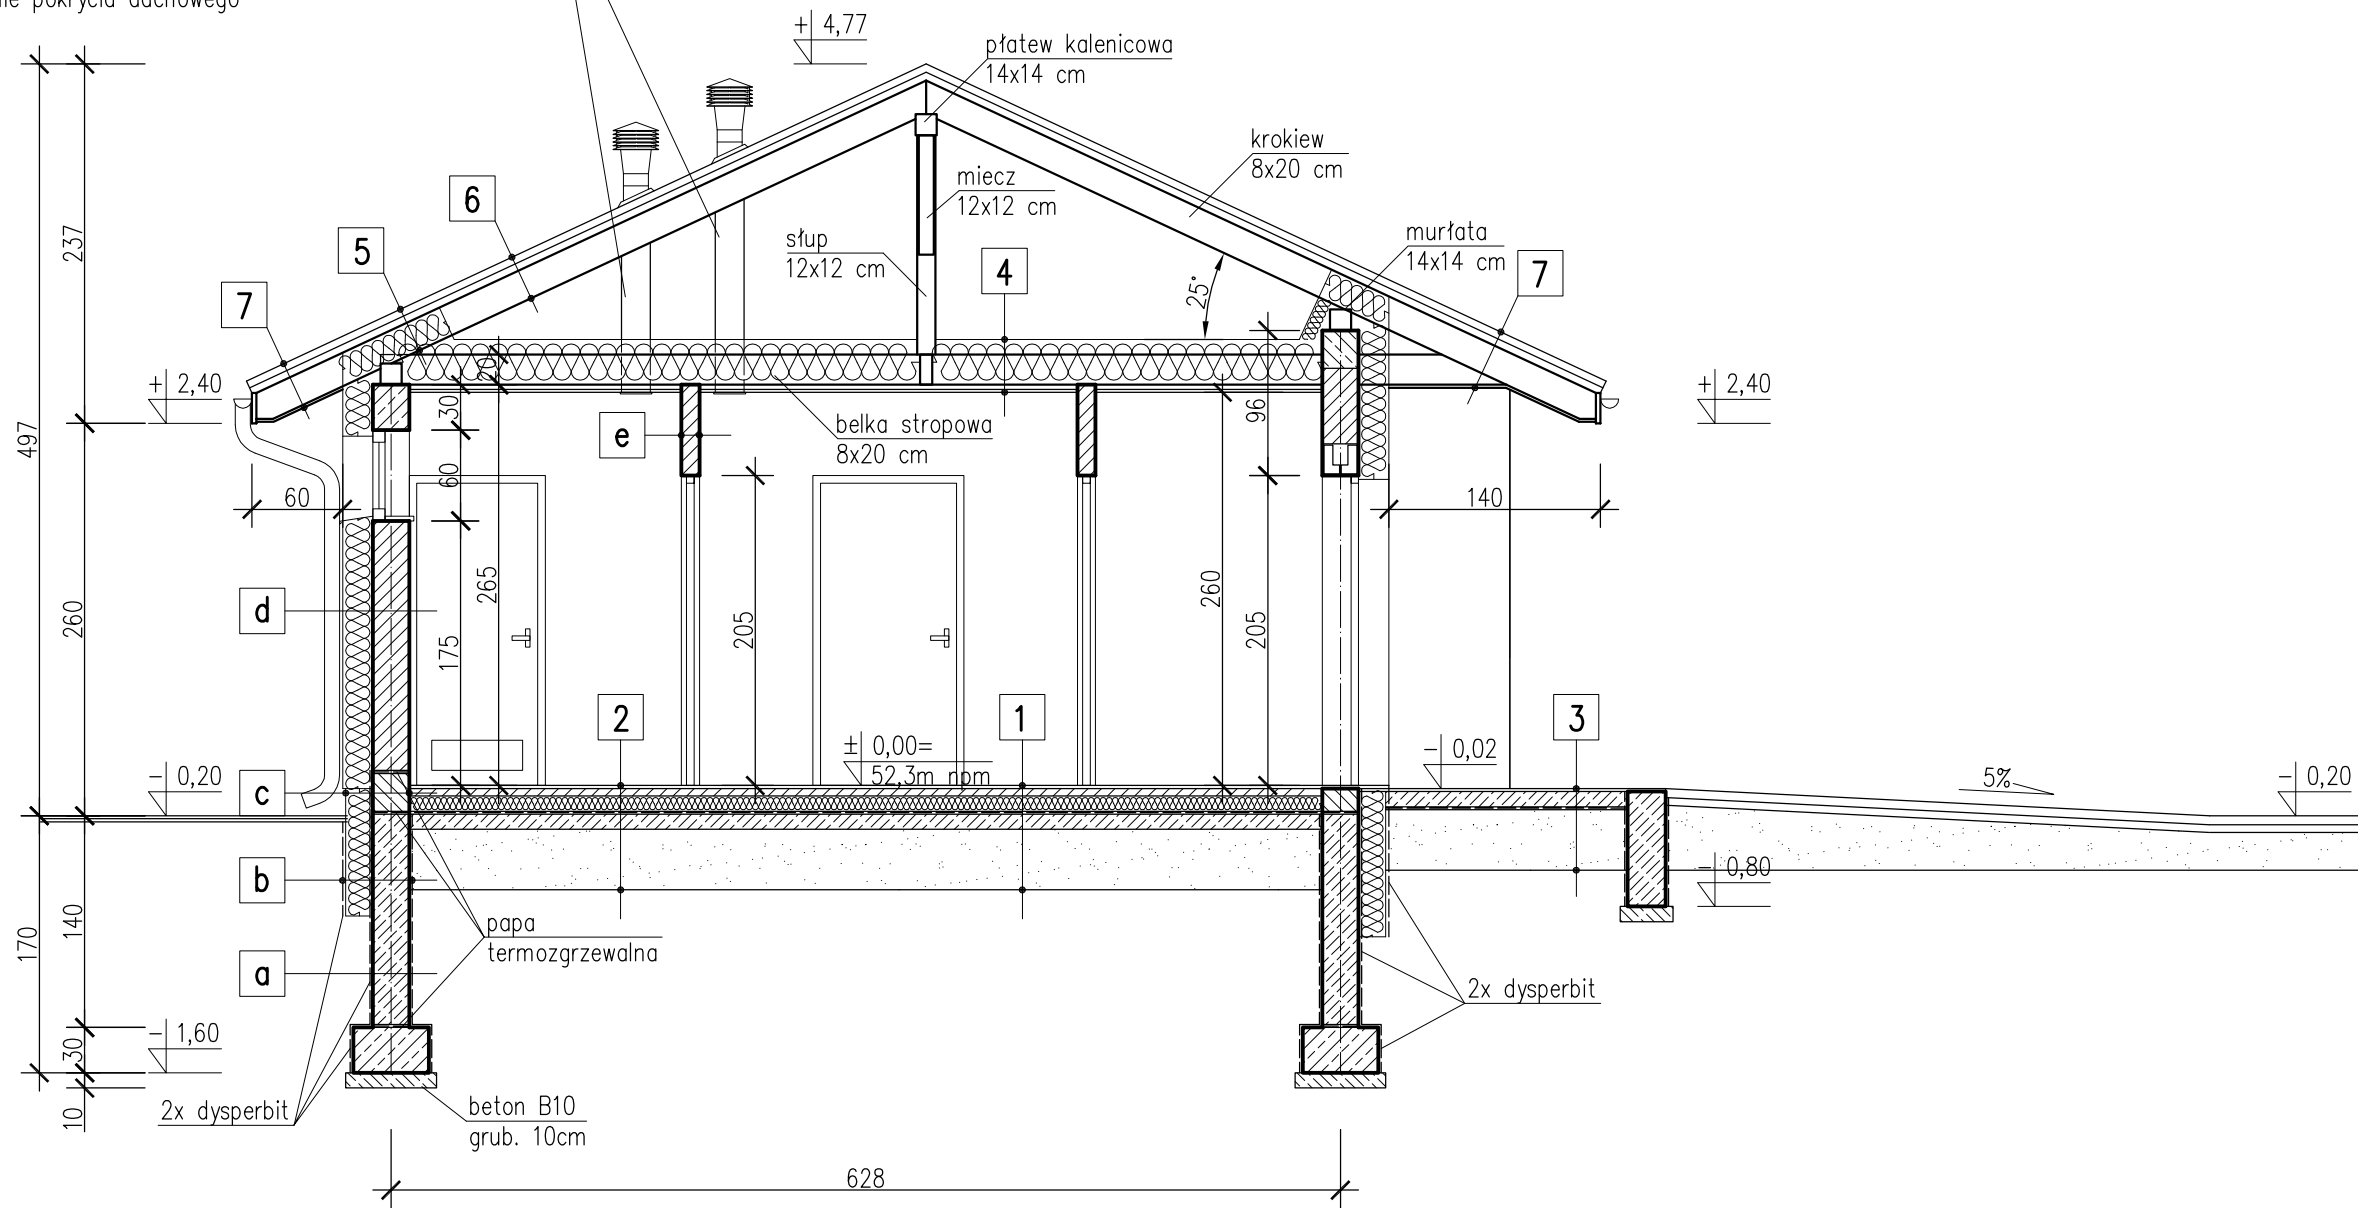

Pracownia Architektoniczna AR-KON			
ul. Młyńska 4, 72-004 Tanowo			
tel. 601 627 494, e-mail: pracownia.arkon@wp.pl			
Faza:	Projekt budowlany		
Część:	Architektura		
Temat:	Rozbudowa i przebudowa budynku mieszkalnego jednorodzinnego		
Lokalizacja:	Trzypole nr 1, działka nr 68/1, obręb Piasek, gmina Cedynia		
Treść:	PRZEKRÓJ B-B 1:50		
Projektant:	mgr inż. arch. Małgorzata Śliwka	upr. bud. 1/Sz/98	12.2016 r.