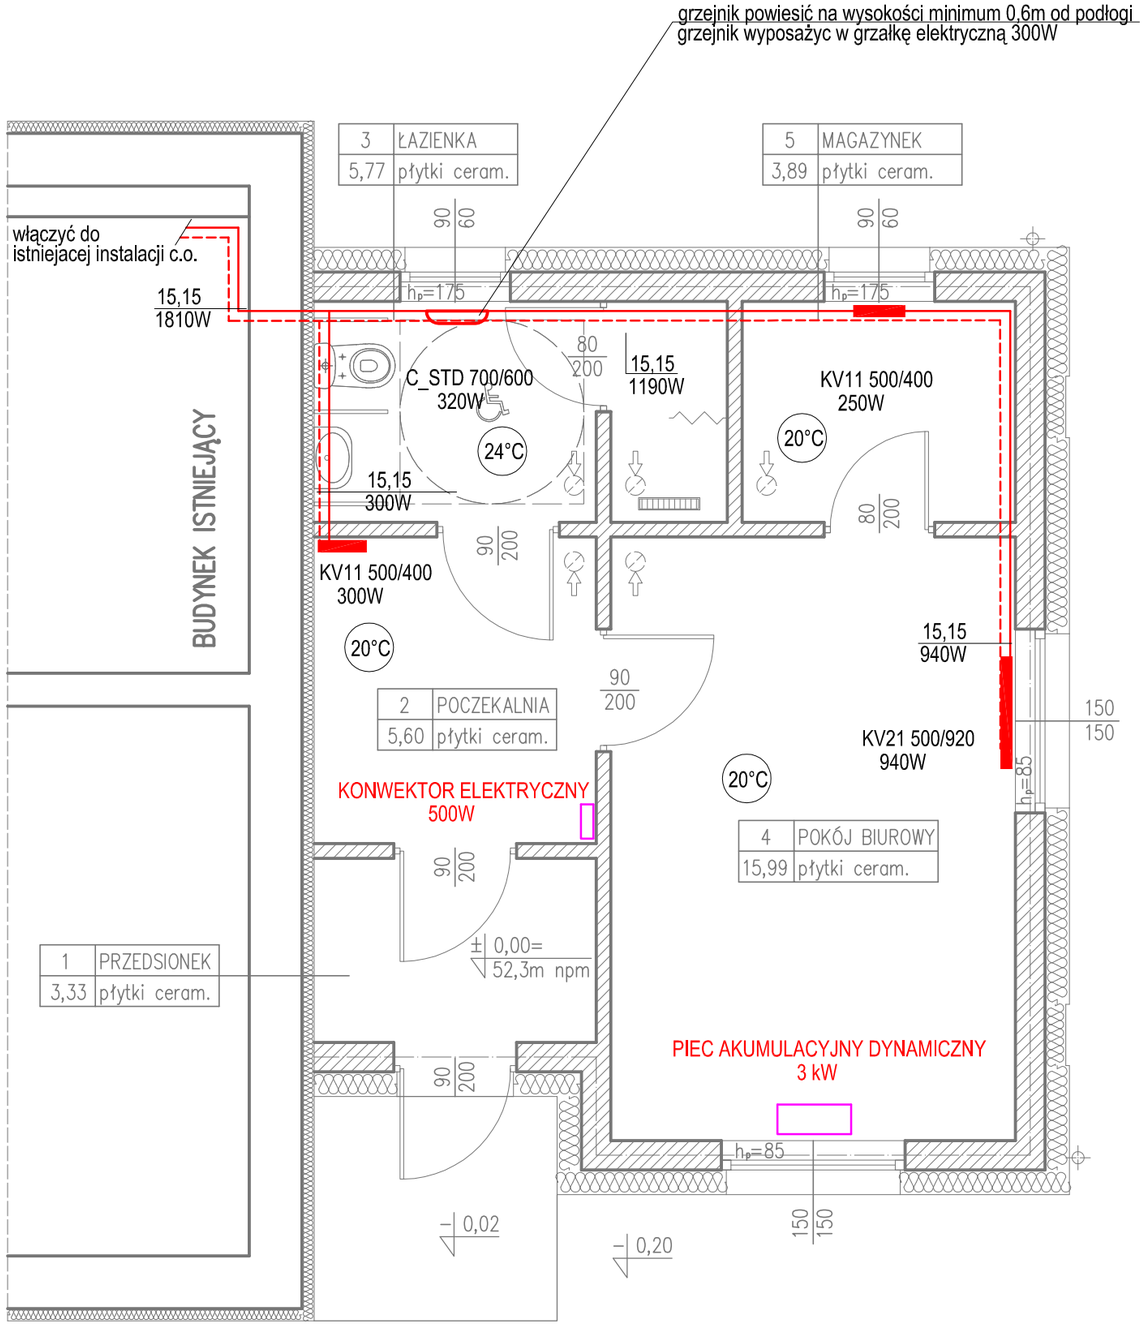

OZNACZENIA

instalacja centralnego ogrzewania
podano średnicę zewnętrzną rury

KV11 500/720
520W
grzejnik stalowy płytowy z wbudowanym zaworem zasilany od dołu typ KV11 o wysokości 500mm i długości 720mm, moc wymagana 520W

C_STD 700/600
315W
grzejnik łazienkowy drabinkowy
o wysokości 700mm
i szerokości 600mm, moc wymagana 315W
grzejnik wyposażyc w grzałkę elektryczną 300W

UWAGI

1. Grzejniki dobrano dla parametrów instalacji centralnego ogrzewania 75/60°C.
2. Przyjęto grzejniki stalowe płytowe z wbudowanym zaworem typ KV VNH. Można zastosować inne grzejniki o tych samych parametrach technicznych.
3. Na podejściu pod grzejnikiem montować podwójne zawory odcinające kątowe.

Pracownia Architektoniczna AR-KON
ul. Młyńska 4, 72-004 Tanowo
tel. 601 627 494, e-mail: pracownia.arkon@wp.pl

Faza:	Projekt budowlany			
Część:	Zewnętrzna instalacja kan. sanitarnej, wewnętrzne instalacje wod.kan. i c.o.			
Temat:	Rozbudowa i przebudowa budynku mieszkalnego jednorodzinnego			
Lokalizacja:	Trzypole nr 1, działka nr 68/1, obręb Piasek, gmina Cedynia			5
Treść:	WEWNĘTRZNE INSTALACJE C.O., skala 1:50			
Projektant:	mgr inż. Małgorzata Szalewicz	upr. bud. 91/Sz/2002		12.2016 r.