

Marcin Wikłacz

ARCHITEKT

+48 608 651 824
marcin.wiklacz@gmail.com

ul. Chłopickiego 6
31-525 Kraków

NIP 675.127.89.40 REGON 123.080.587

PROJEKT: SALA KINOWA, DOM STUDENCKI nr 4 BALON,
ul. SKARŻYŃSKIEGO 9, KRAKÓW

KLIENT: ADMINISTRACJA OSIEDLA STUDENCKIEGO PK
ul. Skarżyńskiego 5, 31-866 Kraków

AUTORZY: Marcin Wikłacz
Natalia Kornecka

ETAP:
KONCEPCJA

DATA:
04.2018

REV:
B

CZĘŚĆ GRAFICZNA

| NR | TYTUŁ | DATA | SKALA | rys. |
|----|------------------------|---------|-------|------|
| 1 | WIZUALIZACJE | 04.2018 | NDS | 1-4 |
| 2 | ILUSTRACJE WYPOSAŻENIA | 04.2018 | NDS | 5-9 |

CZĘŚĆ RYSUNKOWA

| NR | TYTUŁ | DATA | SKALA | rys. |
|----|---|---------|-------|------|
| 3 | ARANŻACJA WNĘTRZA RZUT WSTĘPNY | 04.2018 | 1:30 | 10 |
| 4 | ARANŻACJA RZUT INSTALACJI ELEKTRYCZNEJ I RTV | 04.2018 | 1:30 | 11 |
| 5 | ARANŻACJA WNĘTRZA SCHEMAT PODŁOGI PODNIESIONEJ | 04.2018 | 1:30 | 12 |
| 6 | ARANŻACJA WNĘTRZA WIDOK ŚCIAN 1 | 04.2018 | 1:30 | 13 |
| 7 | ARANŻACJA WNĘTRZA WIDOK ŚCIAN 2 | 04.2018 | 1:30 | 14 |

Załącznik

| NR | TYTUŁ | DATA | SKALA | str |
|----|------------------|---------|-------|-----|
| 8 | Spis wyposażenia | 04.2018 | - | - |



Marcin Wikłacz

+48 608 651 824
marcin.wiklacz@gmail.com

ARCHITEKT

ul. Chłopickiego 6
31-525 Kraków

NIP 675.127.89.40 REGON 123.080.587

PROJEKT: SALA KINOWA, DOM STUDENCKI nr 4 BALON, ETAP: KONSEPCJA
ul. SKARŻYŃSKIEGO 9, KRAKÓWKLIENT: ADMINISTRACJA OSIEDLA STUDENCKIEGO PK DATA: 04.2018
ul. Skarżyńskiego 5, 31-866 Kraków

TEMAT: WIZUALIZACJA SKALA: —

AUTORZY: Natalia Kornecka,
Marcin Wikłacz

RYS: 1



Marcin Wikłacz

+48 608 651 824
marcin.wiklacz@gmail.com

ARCHITEKT

ul. Chłopickiego 6
31-525 Kraków

NIP 675.127.89.40 REGON 123.080.587

PROJEKT: SALA KINOWA, DOM STUDENCKI nr 4 BALON, ETAP: KONSEPCJA
ul. SKARŻYŃSKIEGO 9, KRAKÓWKLIENT: ADMINISTRACJA OSIEDLA STUDENCKIEGO PK DATA: 04.2018
ul. Skarżyńskiego 5, 31-866 Kraków

TEMAT: WIZUALIZACJA SKALA: —

AUTORZY: Natalia Kornecka,
Marcin Wikłacz

RYS: 2



Marcin Wikłacz

+48 608 651 824
marcin.wiklacz@gmail.com

ARCHITEKT

ul. Chłopickiego 6
31-525 Kraków

NIP 675.127.89.40 REGON 123.080.587



PROJEKT: SALA KINOWA, DOM STUDENCKI nr 4 BALON, ETAP: KONCEPCJA
ul. SKARŻYŃSKIEGO 9, KRAKÓWKLIENT: ADMINISTRACJA OSIEDLA STUDENCKIEGO PK DATA: 04.2018
ul. Skarżyńskiego 5, 31-866 Kraków

TEMAT: WIZUALIZACJA SKALA: —

AUTORZY: Natalia Kornecka,
Marcin Wikłacz

RYS: 3

Dom Studencki nr 4 BALON – Skarżyńskiego, Kraków
Sala kinowa

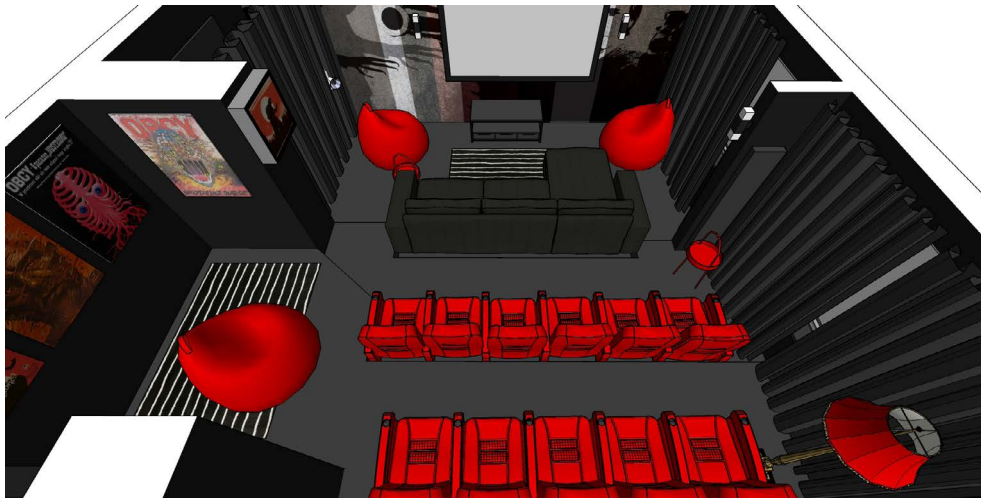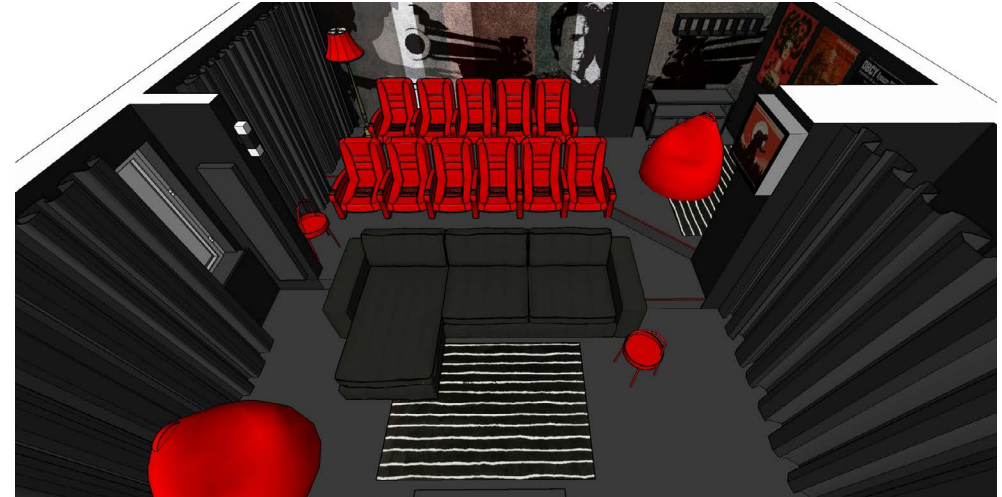

Marcin Wikłacz

+48 608 651 824
marcin.wiklacz@gmail.com

ARCHITEKT

ul. Chłopickiego 6
31-525 Kraków

NIP 675.127.89.40 REGON 123.080.587

PROJEKT: SALA KINOWA, DOM STUDENCKI nr 4 BALON, ETAP: KONCEPCJA
ul. SKARŻYŃSKIEGO 9, KRAKÓW

KLIENT: ADMINISTRACJA OSIEDLA STUDENCKIEGO PK DATA: 04.2018
ul. Skarżyńskiego 5, 31-866 Kraków

TEMAT: WIZUALIZACJE SKALA: —

AUTORZY: Natalia Kornecka,
Marcin Wikłacz

RYS: 4

MEBLE, WYPOSAŻENIE

Dom Studencki nr 4 BALON – Skarżyńskiego, Kraków
Sala kinowa

[F1] fotele kinowe, czerwone FORUM SEATING Harris



[F2] KIVIK Sofa 4-osobowa, z szezlongiem Grann, Bomstad Grann/Bomstad czarny, 317x163x83 cm




[F3] Pufa do siedzenia. Worek z wypełnieniem. Wykonane z trwałego, kolorowego materiału



[F9] Czerwony wieszak na ubrania ścienny lub stojący



Bucha.pl

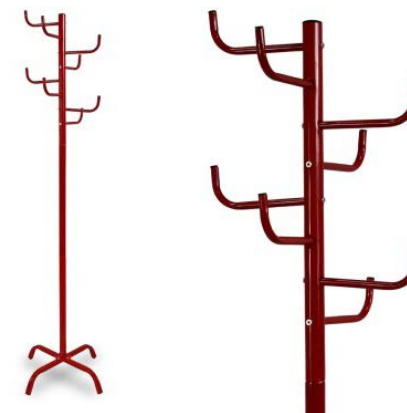

[F6] Półka ścienna na płyty DVD, czarny, szer. ok. 120 cm



[F7] GÖRLÖSE Dywan z krótkim włosiem, czarny/biały, 133x195 cm



Marcin Wikłacz | ARCHITEKT

+48 608 651 824
marcin.wiklacz@gmail.com

ul. Chtopickiego 6
31-525 Kraków

NIP 675.127.89.40 REGON 123.080.587

PROJEKT: SALA KINOWA, DOM STUDENCKI nr 4 BALON, ETAP: KONCEPCJA
ul. SKARŻYŃSKIEGO 9, KRAKÓW

KLIENT: ADMINISTRACJA OSIEDLA STUDENCKIEGO PK DATA: 04.2018
ul. Skarżyńskiego 5, 31-866 Kraków

TEMAT: WYPOSAŻENIE – MEBLE SKALA: —


AUTORZY: Natalia Kornecka,
Marcin Wikłacz

RYS: 5

MEBLE – szafki robione na wymiar

Dom Studencki nr 4 BALON – Skarżyńskiego, Kraków
Sala kinowa

[F4] Szafka RTV z szufladami, rama z profili stalowych 20x20mm, malowanych proszkowo na czarno, blat i szuflady (głębokość 30 cm) z drewna debowego barwionego na czarno, 117x55x45 cm

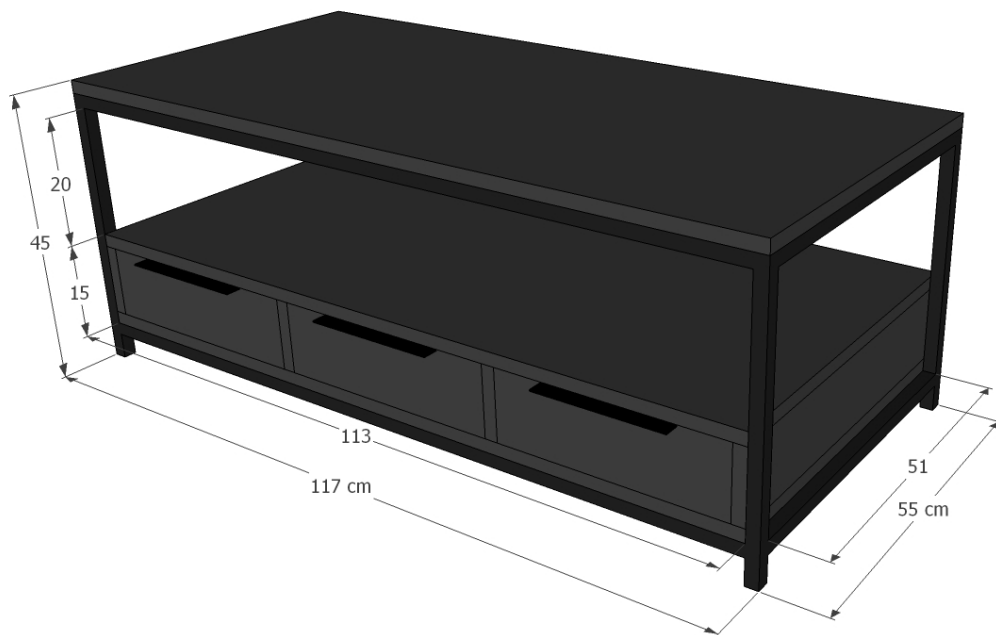


Powierzchnia i struktura drewna



Listwowe uchwyty szuflad, czarne, dł. 20 cm

[F5] Komoda z szafkami, rama z profili stalowych 20x20mm, malowanych proszkowo na czarno, blat i szafki z drewna debowego barwionego na czarno, 117x40x65 cm

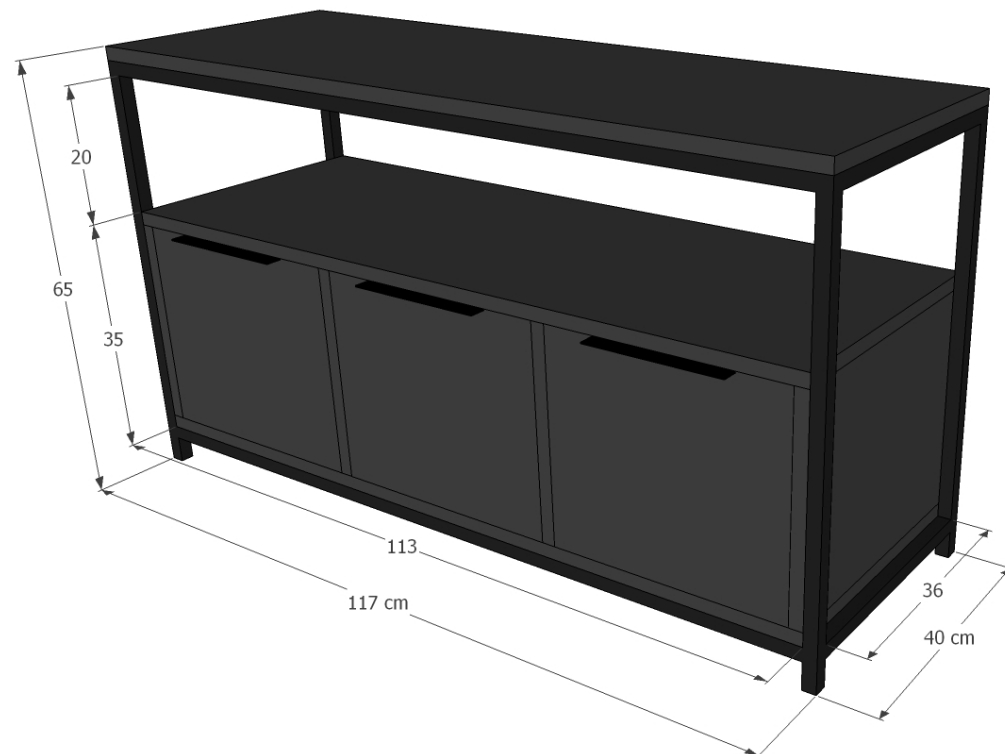

| | | |
|--|--|--|
| Marcin Wikłacz +48 608 651 824 marcin.wiklacz@gmail.com | | ARCHITEKT ul. Chłopickiego 6 31-525 Kraków NIP 675.127.89.40 REGON 123.080.587 |
| PROJEKT: | SALA KINOWA, DOM STUDENCKI nr 4 BALON, ul. SKARŻYŃSKIEGO 9, KRAKÓW | ETAP: KONCEPCJA |
| KLIENT: | ADMINISTRACJA OSIEDLA STUDENCKIEGO PK ul. Skarżyńskiego 5, 31-866 Kraków | DATA: 04.2018 |
| TEMAT: | WYPOSAŻENIE – MEBLE NA WYMIAR | SKALA: — |
| AUTORZY: | Natalia Kornecka, Marcin Wikłacz | RYS: 6 |

OŚWIETLENIE

[L1] Kwadratowa lampa ścienna antracyt LED - Hudson
[L2] Plafon LED 25 x 25 cm z naklejką „ON AIR”
(czczionka: Bebas Neue)



[L3] Listwa TECHNIC INSPIRE



lub: Listwa MILTON ITALUX



[L4] Lampa z abażurem czerwonym oraz gazetnikiem



[L5] czarna listwa nakładana, LED czerwony



Dom Studencki nr 4 BALON - Skarżyńskiego, Kraków
Sala kinowa

Marcin Wikłacz

+48 608 651 824
marcin.wiklacz@gmail.com

ARCHITEKT

ul. Chłopickiego 6
31-525 Kraków

NIP 675.127.89.40 REGON 123.080.587

PROJEKT: SALA KINOWA, DOM STUDENCKI nr 4 BALON, ETAP: KONCEPCJA
ul. SKARŻYŃSKIEGO 9, KRAKÓW

KLIENT: ADMINISTRACJA OSIEDLA STUDENCKIEGO PK DATA: 04.2018
ul. Skarżyńskiego 5, 31-866 Kraków

TEMAT: WYPOSAŻENIE - OŚWIETLENIE SKALA: —

AUTORZY: Natalia Kornecka,
Marcin Wikłacz

RYS: 7

INNE

[F11] Włącznik główny zasilania (rys. włącznik „d”)

Rozłącznik główny



Dom Studencki nr 4 BALON – Skarżyńskiego, Kraków

Sala kinowa

lub włącznik nożowy starego typu



Marcin Wikłacz

+48 608 651 824
marcin.wiklacz@gmail.com

ARCHITEKT

ul. Chłopickiego 6
31-525 Kraków

NIP 675.127.89.40 REGON 123.080.587

PROJEKT: SALA KINOWA, DOM STUDENCKI nr 4 BALON, ETAP: KONSEPCJA
ul. SKARŻYŃSKIEGO 9, KRAKÓW

KLIENT: ADMINISTRACJA OSIEDLA STUDENCKIEGO PK DATA: 04.2018
ul. Skarżyńskiego 5, 31-866 Kraków

TEMAT: WYPOSAŻENIE – NIETYPOWE I DODATKOWE SKALA: —




AUTORZY: Natalia Kornecka,
Marcin Wikłacz

RYS: 8

FOTOTAPETA – Wzór grafiki będzie dostarczony wykonawcy przez projektanta w formie cyfrowej



Proponowane PLAKATY B1 (lub przedruki)

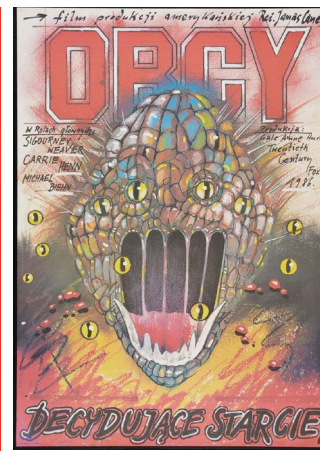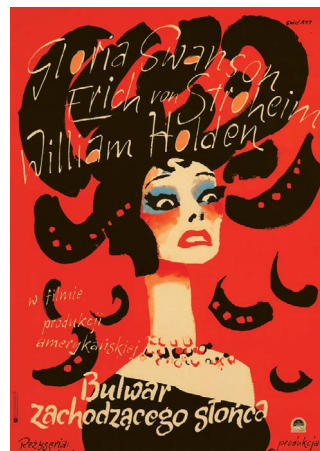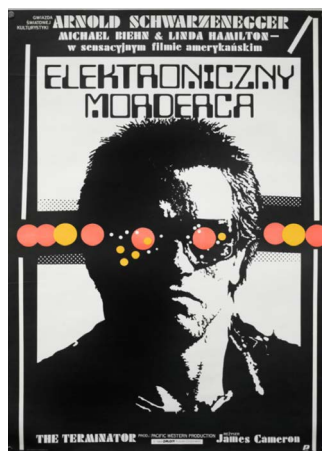

| | |
|---|---|
| <p>Marcin Wikłacz +48 608 651 824 marcin.wiklacz@gmail.com</p> | <p>ARCHITEKT ul. Chłopickiego 6 31-525 Kraków NIP 675.127.89.40 REGON 123.080.587</p> |
| <p>PROJEKT: SALA KINOWA, DOM STUDENCKI nr 4 BALON, ETAP: ul. SKARŻYŃSKIEGO 9, KRAKÓW KONCEPCJA</p> <p>KLIENT: ADMINISTRACJA OSIEDLA STUDENCKIEGO PK DATA: ul. Skarżyńskiego 5, 31-866 Kraków 04.2018</p> <p>TEMAT: GRAFIKA I PLAKATY SKALA: —</p> <p>AUTORZY: Natalia Kornecka, RYS: Marcin Wikłacz 9</p> | |



Marcin Wikłacz
 +48 608 651 824
 marcin.wiklacz@gmail.com

ARCHITEKT

+48 608 651 824
marcin.wiklacz@gmail.com

ul. Chłopickiego 6
31-525 Kraków

NIP 675.127.89.40 REGION 123.080.587

PROJEKT: SALA KINOWA, DOM STUDENCKI nr 4 BALON,
ul. SKARŻYŃSKIEGO 9, KRAKÓW

ETAP:
KONCEPCJA

KLIENT: ADMINISTRACJA OSIEDLA STUDENCKIEGO PK
ul. Skarżyńskiego 5, 31-866 Kraków

DATA: 04.201

TEMAT: ARANŻACJA
RZUT WSTĘPNY


SKALA: 1:3

AUTOR: Natalia Kornecka
Marcin Wikłacz


| | |
|------|----|
| RYS: | 10 |
|------|----|



PODŁOGA PODNIESIONA – POZIOM 1 (+15 cm)

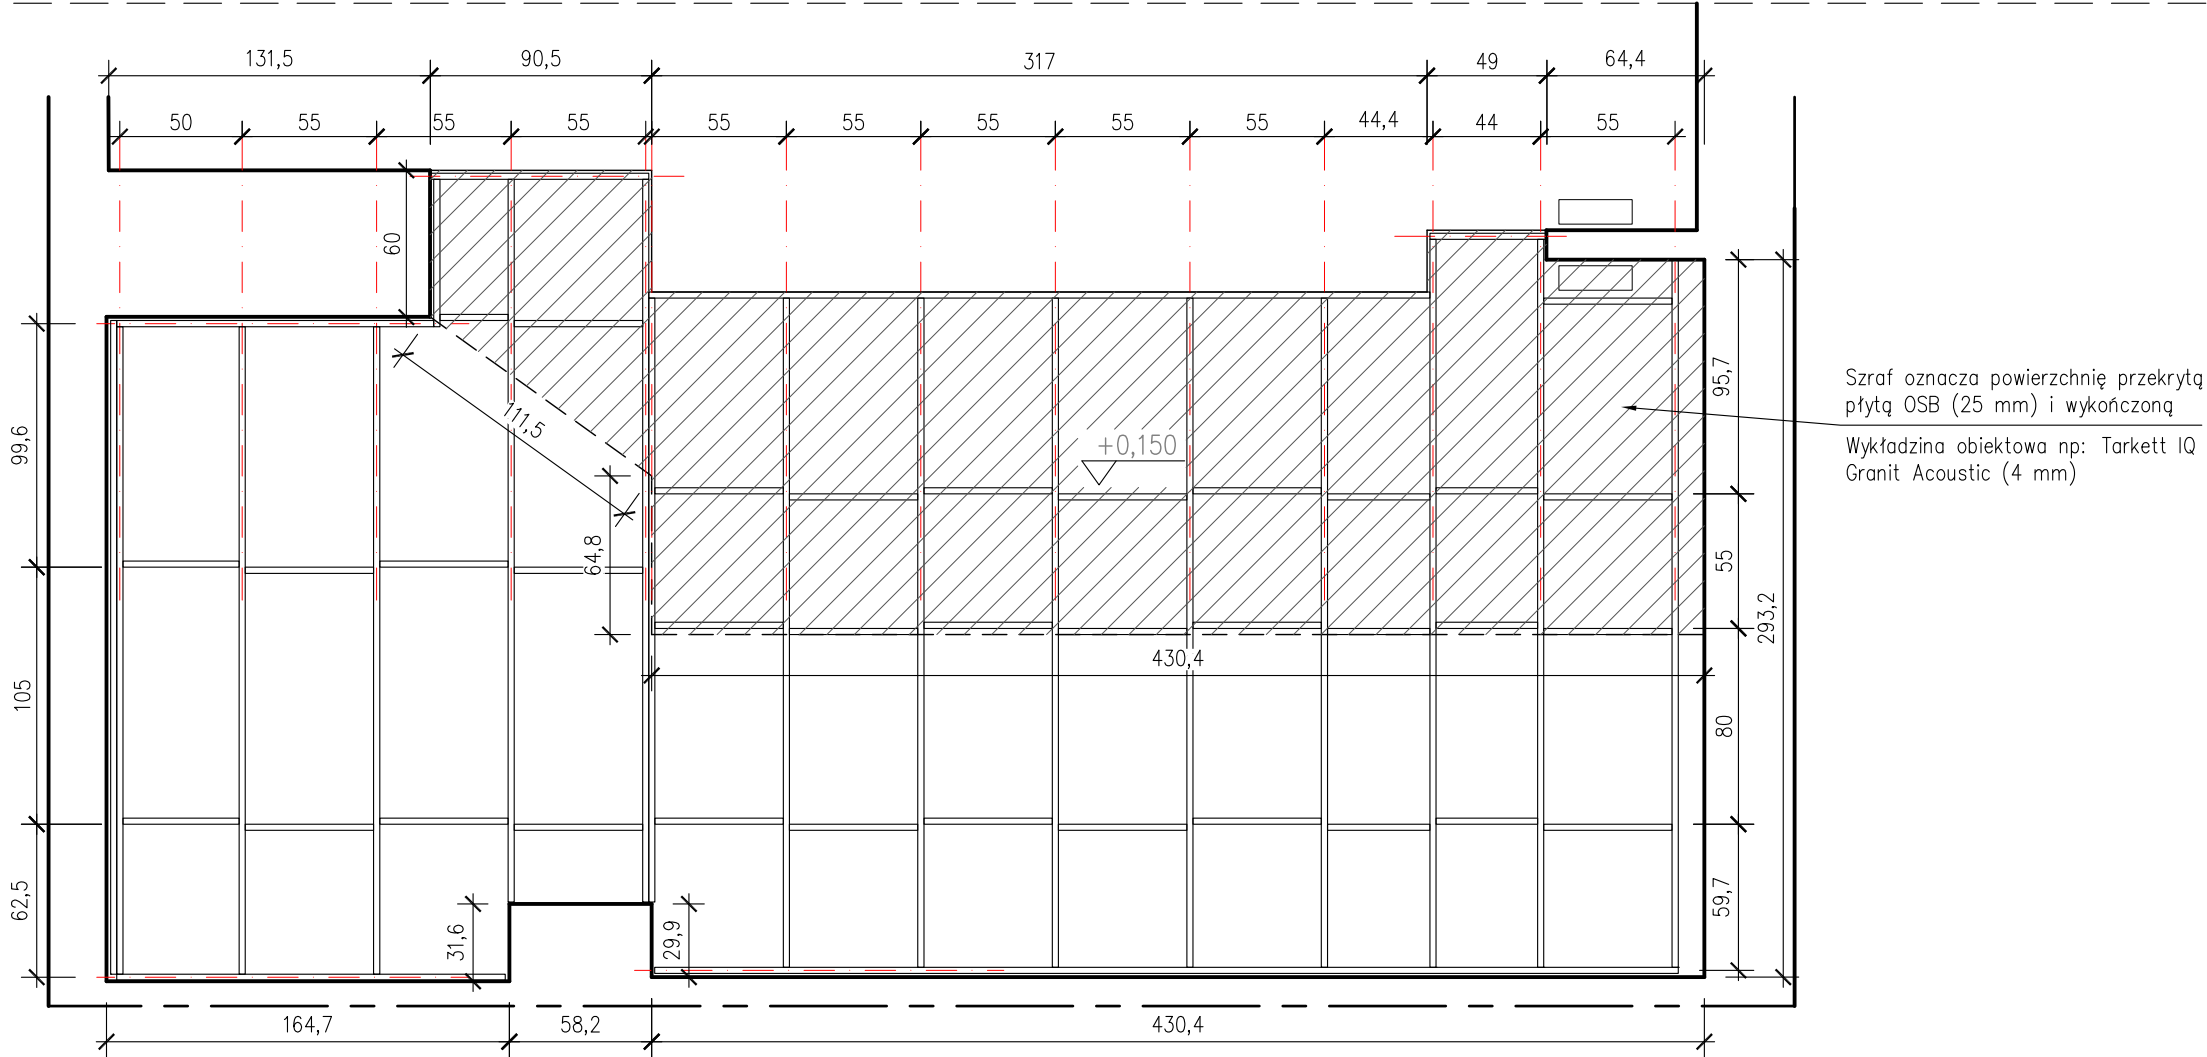


PODŁOGA PODNIESIONA – POZIOM 2 (+30 cm)

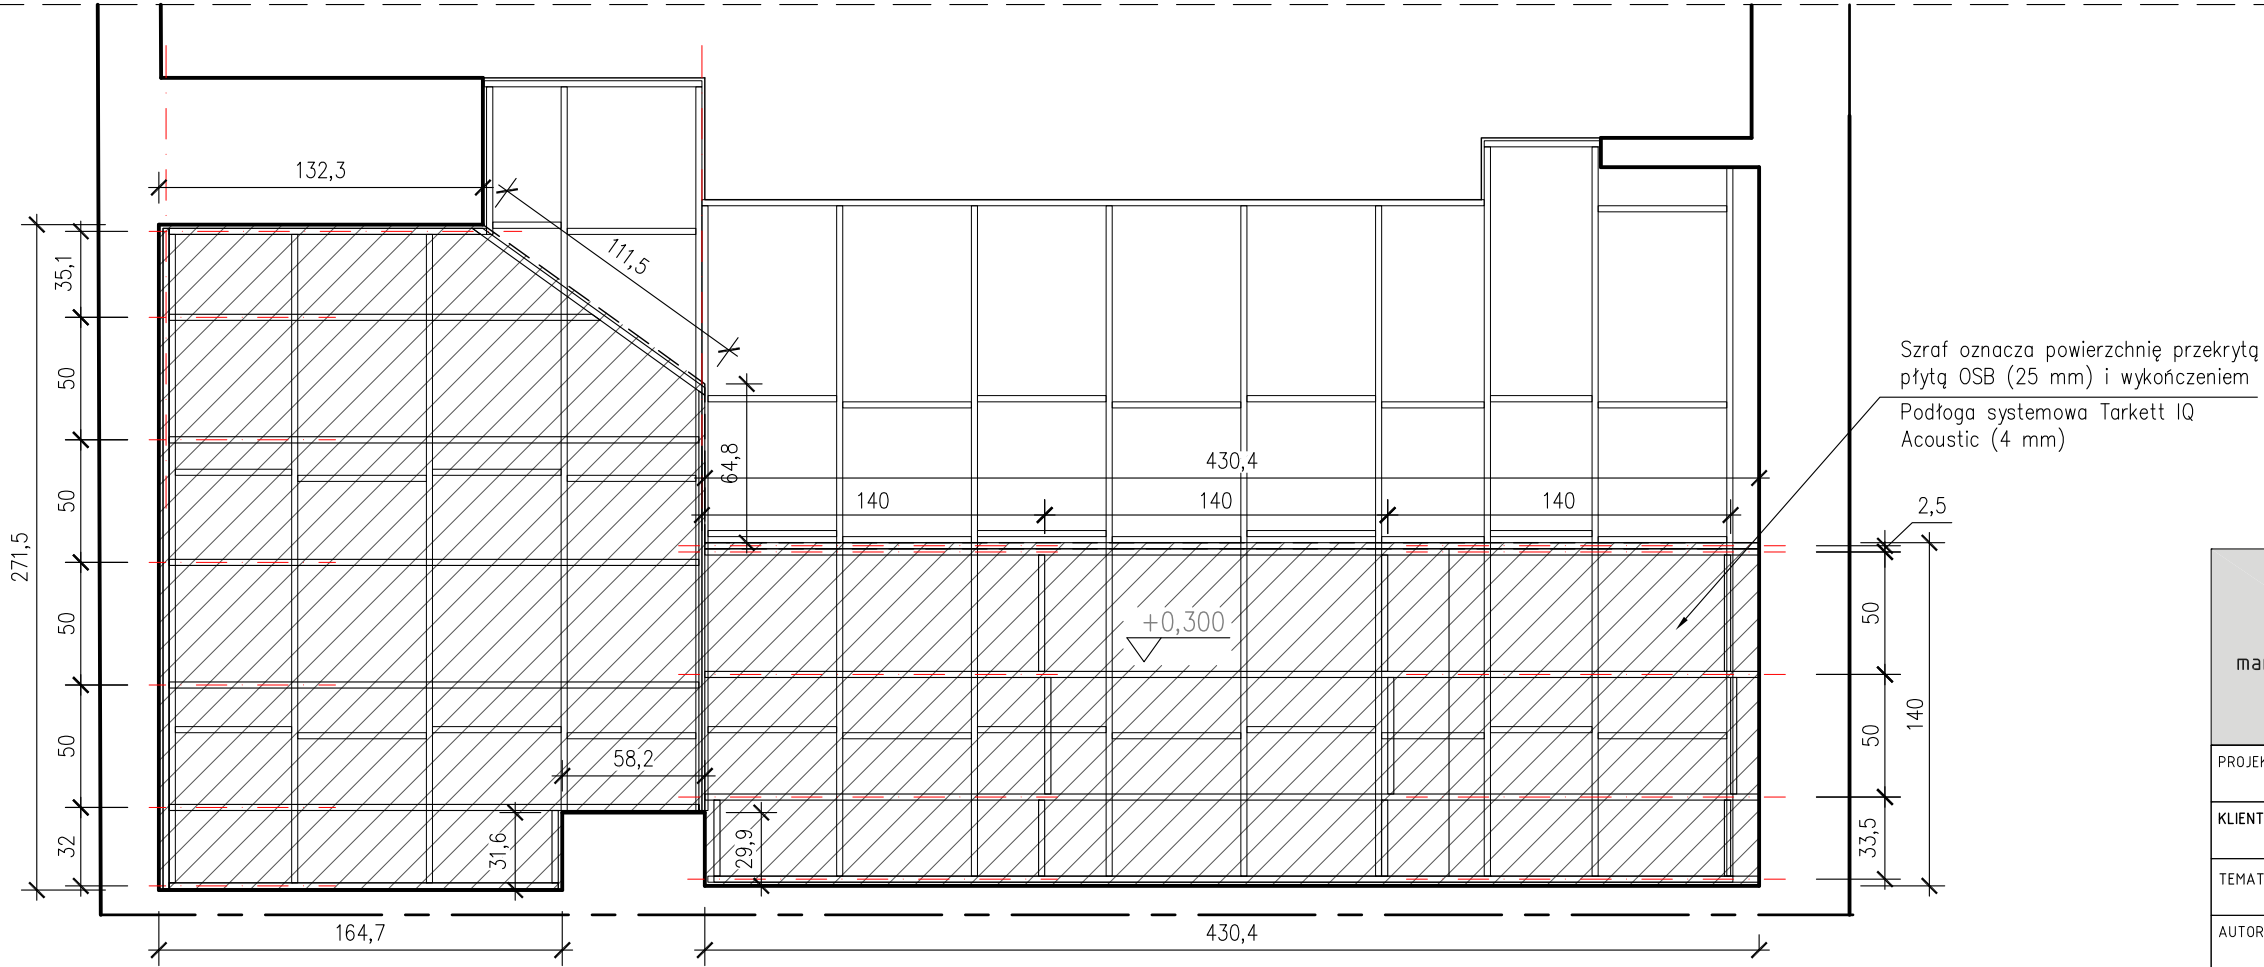


| | |
|---|---|
| Marcin Wikłacz ARCHITEKT | |
| +48 608 651 824 marcin.wiklacz@gmail.com | |
| ul. Chtopickiego 6 31-525 Kraków | |
| NIP 675.127.89.40 REGON 123.080.587 | |
| PROJEKT: | SALA KINOWA, DOM STUDENCKI nr 4 BALON, ul. SKARŻYŃSKIEGO 9, KRAKÓW |
| ETAP: | KONCEPCJA |
| KLIENT: | ADMINISTRACJA OSIEDLA STUDENCKIEGO PK ul. Skarżyńskiego 5, 31-866 Kraków |
| DATA: | 04.2018 |
| TEMAT: | ARANŻACJA PODŁOGA PODNIESIONA |
| SKALA: | 1:30 |
| AUTOR: | Natalia Kornecka Marcin Wikłacz |
| RYŚ: | 12 |

WIDOK B (ściana przeciwna)

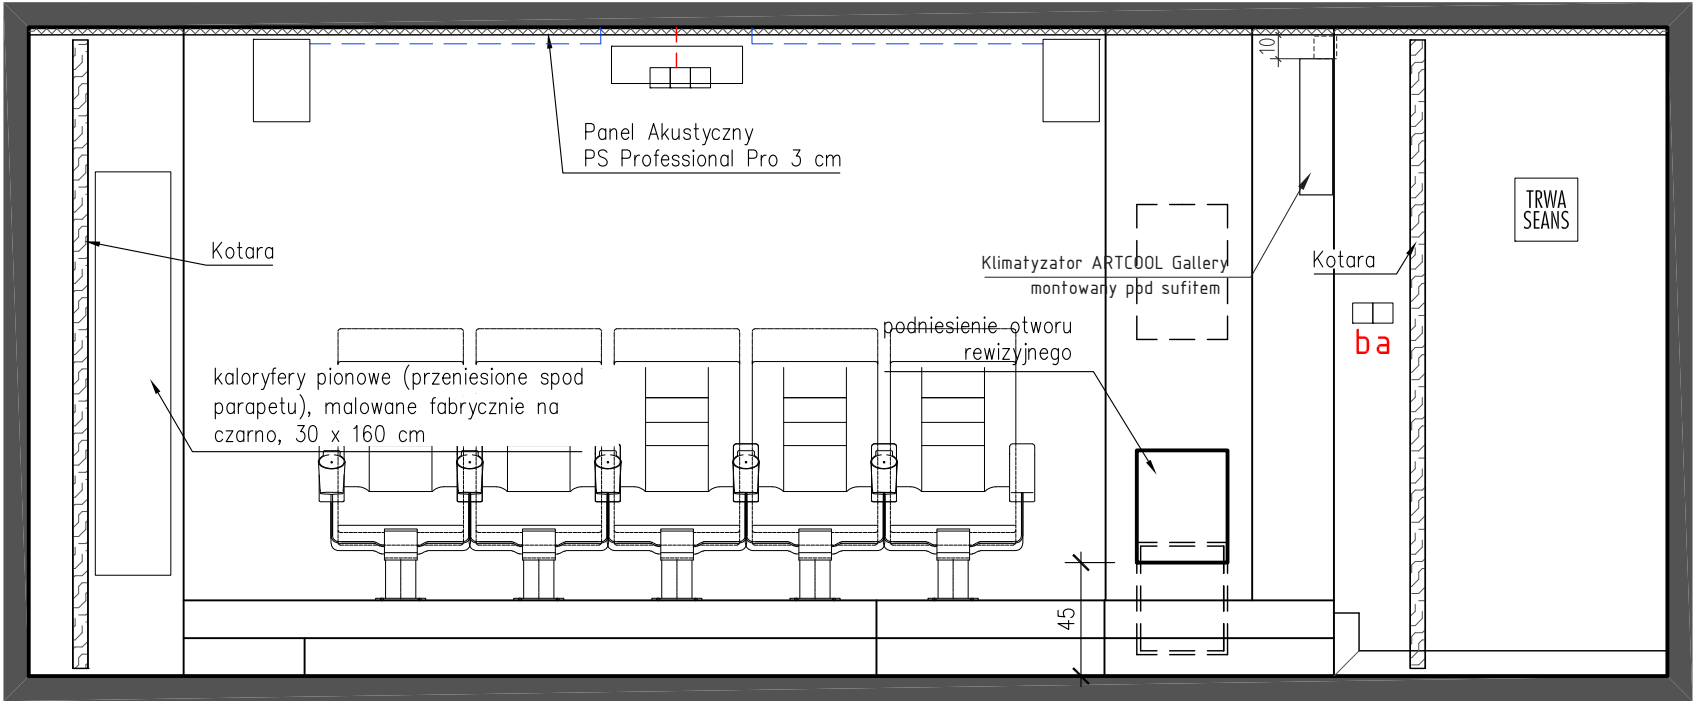


WIDOK A (ściana z ekranem)

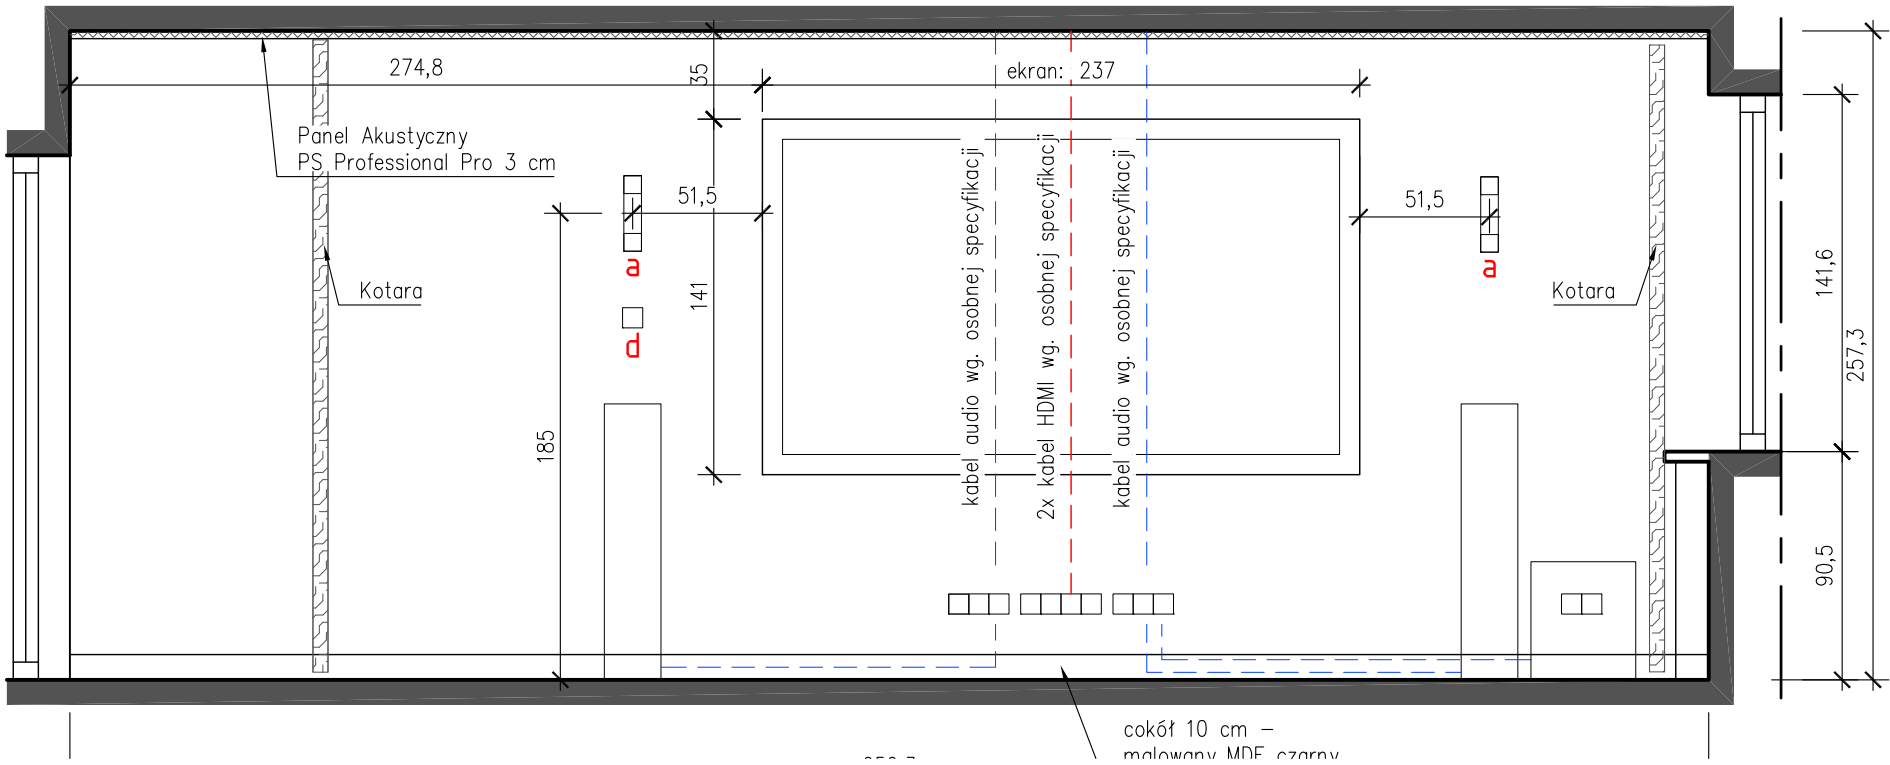


| | | |
|---|---|--------------------|
| Marcin Wikłacz ARCHITEKT | | |
| +48 608 651 824 marcin.wiklacz@gmail.com | | |
| ul. Chtopickiego 6 31-525 Kraków | | |
| NIP 675.127.89.40 REGON 123.080.587 | | |
| PROJEKT: | SALA KINOWA, DOM STUDENCKI nr 4 BALON, ul. SKARŻYŃSKIEGO 9, KRAKÓW | ETAP: KONCEPCJA |
| KLIENT: | ADMINISTRACJA OSIEDLA STUDENCKIEGO PK ul. Skarżyńskiego 5, 31-866 Kraków | DATA: 04.2018 |
| TEMAT: | ARANŻACJA WIDOKI 1 | SKALA: 1:30 |
| AUTOR: | Natalia Kornecka Marcin Wikłacz | RYŚ: 13 |


WIDOK B.1

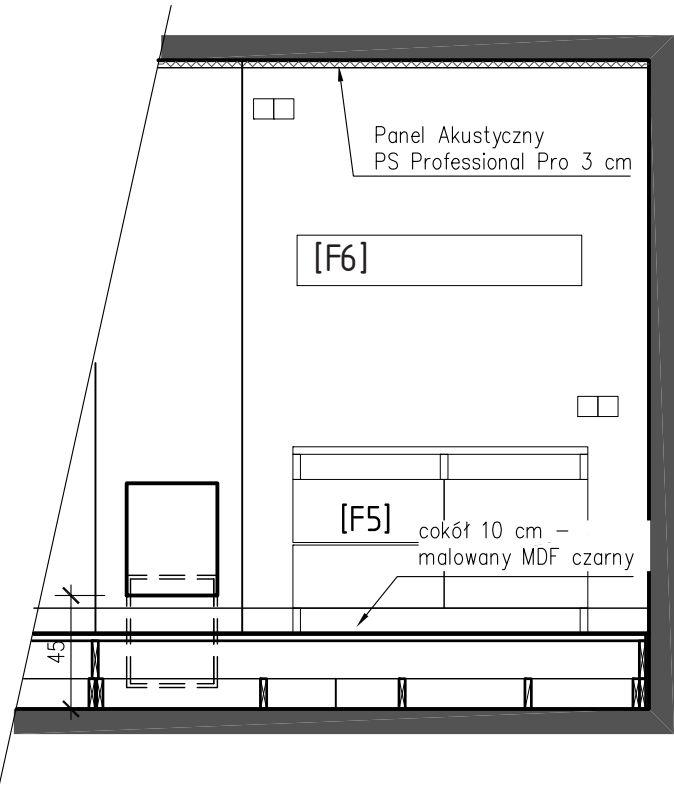


WIDOK C

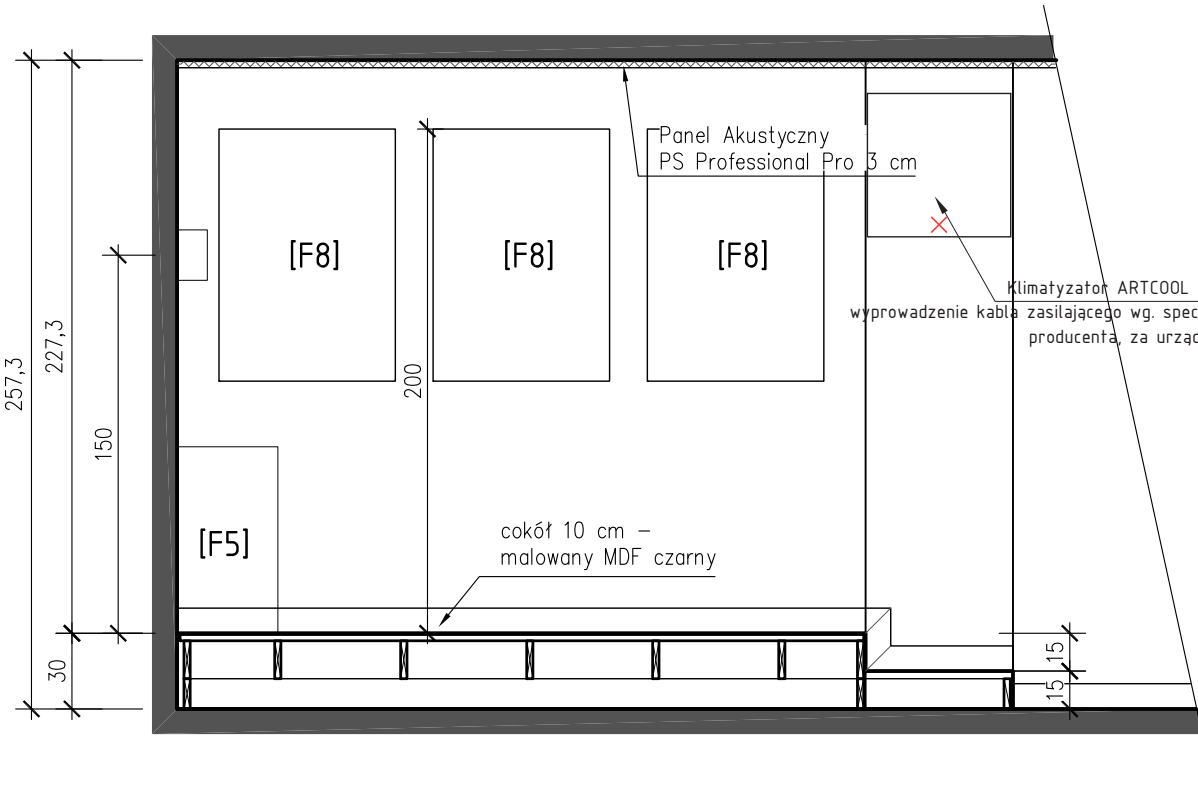

WIDOK D

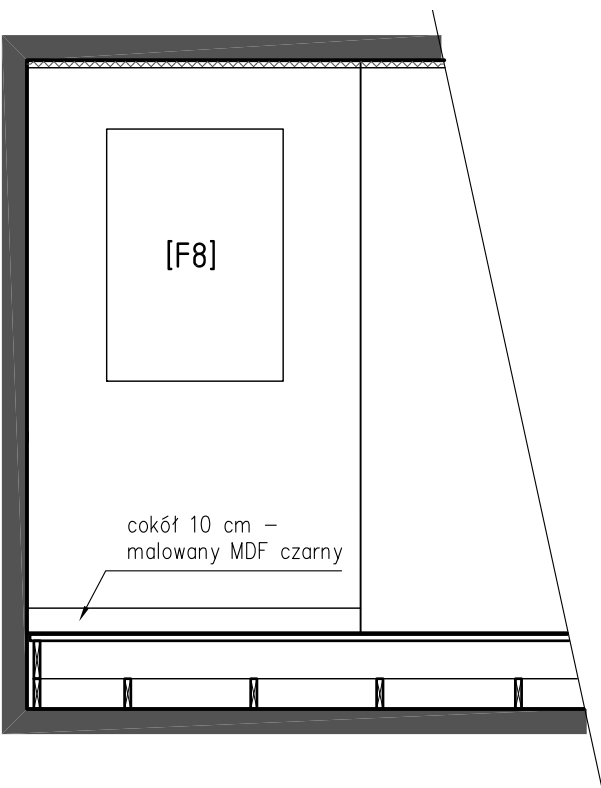

PRZEKRÓJ STOPNI

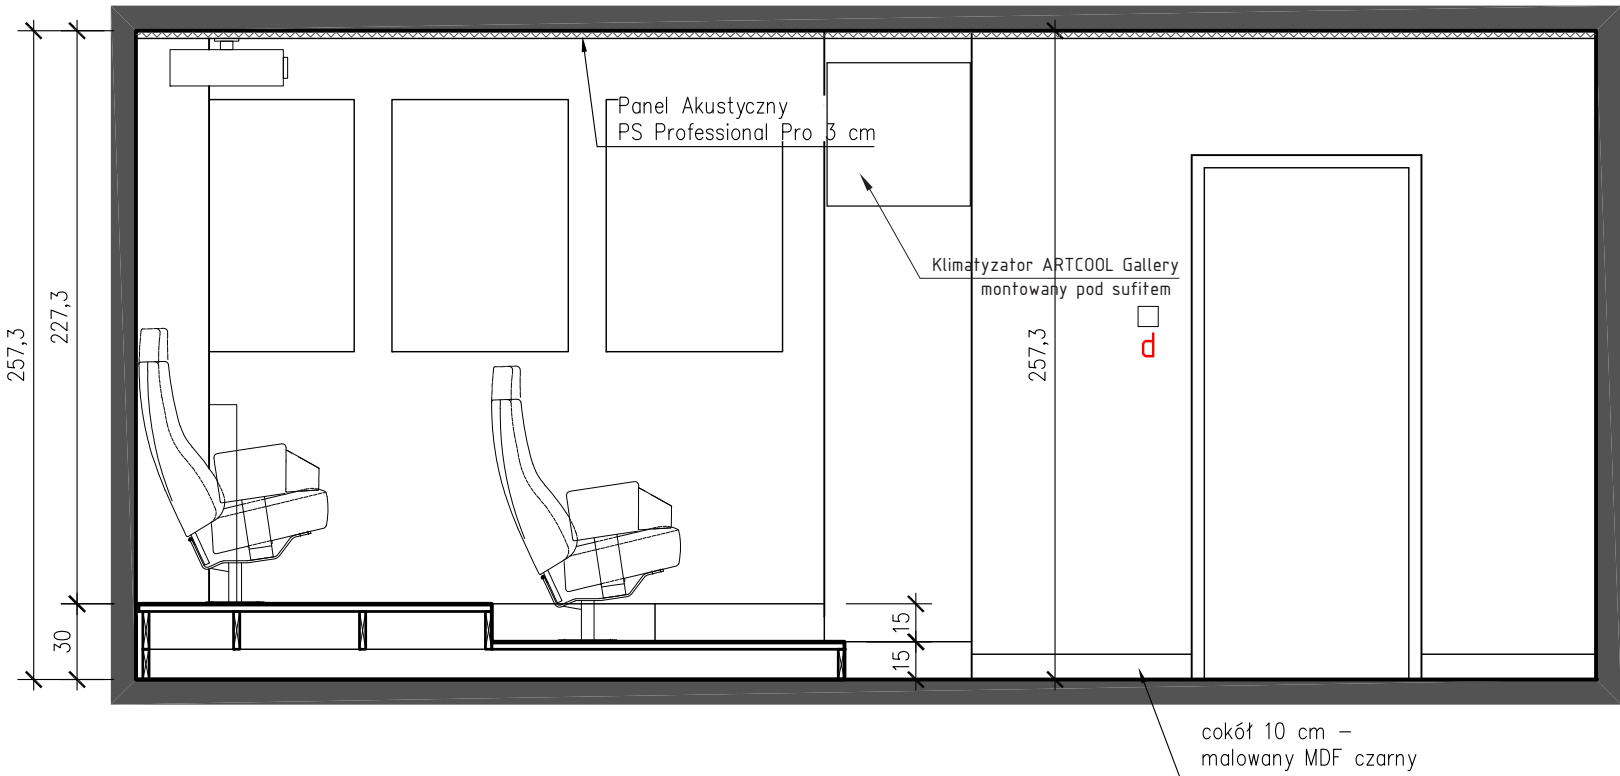

| | |
|---|---|
| Marcin Wikłacz ARCHITEKT | |
| +48 608 651 824 marcin.wiklacz@gmail.com | |
| ul. Chtopickiego 6 31-525 Kraków | |
| NIP 675.127.89.40 REGON 123.080.587 | |
| PROJEKT: | SALA KINOWA, DOM STUDENCKI nr 4 BALON, ul. SKARŻYŃSKIEGO 9, KRAKÓW |
| ETAP: | KONCEPCJA |
| KLIENT: | ADMINISTRACJA OSIEDLA STUDENCKIEGO PK ul. Skarżyńskiego 5, 31-866 Kraków |
| DATA: | 04.2018 |
| TEMAT: | ARANŻACJA WIDOKI ŚCIAN 2 |
| SKALA: | 1:30 |
| AUTOR: | Natalia Kornecka Marcin Wikłacz |
| RYS: | 14 |

SALA KINOWA, DOM STUDENCKI nr 4 BALON, ul. SKARŻYŃSKIEGO 9, KRAKÓW

| lp | element wyposażenia | symbol | opis | | ilość |
|-------------------------|-----------------------------|--------|---|--------------------------------------|-----------|
| ZESTAWIENIE WYPOSAŻENIA | | | | | |
| 1 | fotele kinowe | F1a | Fotel Harris FORUM SEATING, czerwone | Harris z zagłówkiem, ruchome oparcie | 6 szt |
| | | F1b | | Harris z zagłówkiem, stałe oparcie | 5 szt |
| 2 | sofa | F2 | KIVIK Sofa 4-osobowa, z szezlongiem Grann, Bomstad Grann/Bomstad czarny, 317x163x83 cm | | 1 szt |
| 3 | pufa | F3 | Pufa do siedzenia. Worek z wypełnieniem. Wykonane z trwałego, kolorowego materiału | | 3 szt |
| 4 | szafka RTV | F4 | Robiona na wymiar - szafka RTV z szufladami, rama z profili stalowych 20x20mm, malowanych proszkowo na czarno, blat i szuflady (głębokość 30 cm) z drewna debowego barwionego na czarno, 117x55x45 cm | | 1 szt |
| 5 | komoda | F5 | Komoda z szafkami, rama z profili stalowych 20x20mm, malowanych proszkowo na czarno, blat i szafki z drewna debowego barwionego na czarno, 117x55x45 cm | | 1 szt |
| 6 | półka DVD | F6 | Półka ścienna na płyty DVD, czarny, szer. ok. 120 cm | | 1 szt |
| 7 | dywan | F7 | GÖRLÖSE Dywan z krótkim włosiem, czarny/biały, 133x195 cm | | 2 szt |
| 8 | rama na plakat | F8 | Ramy na plakaty, wymiar odpowiedni dla plakatów (A1 lub B1) | | 4 szt |
| 9 | wieszak | F9 | Wieszak czerwony ścienny lub stojący | | 1 szt |
| 10 | kotara | F10 | tkanina zaciemniająca typu BLACKOUT (czarna), na wysokość pomieszczenia montowana na szynie sufitowej (czarnej) | | ok 16 mb |
| 11 | włącznik główny | F11 | rozłącznik z pokrętkiem lub wyłącznik nożowy satrego typu | | 1 szt |
| 12 | panele akustyczne | | Panel PS Professional Pro, 50 x 50 cm, ciemny szary, na suficie | | ok. 38 m2 |
| 13 | listwa podłogowa | | Listwa przypodłogowa czarna, MDF, wys. 10 cm | | ok. 30 mb |
| 14 | Włączniki i gniazda elektr. | | Wszystkie włączniki (oprócz głównego) i gniazda w kolorze czarnym | | |
| ZESTAWIENIE OŚWIETLENIA | | | | | |
| 1 | lampy ścienne | L1 | Kwadratowa lampa ścienna antracyt LED - Hudson | | 4 szt |
| 2 | plafon | L2 | Plafon LED 25 x 25 cm z naklejką „ON AIR” (czcionka: Bebas Neue) | | 2 szt |
| 3 | lampa sufitowa (listwa) | L3 | Listwa TECHNIC INSPIRE (lub: Listwa MILTON ITALUX) | | 1 szt |
| 4 | Lampa podłogowa | L4 | Lampa starego typu z abażurem czerwonym oraz gazetnikiem | | 1 szt |
| 5 | profil LED | L5 | Aluminiowy profil schodowy z podświetleniem (czerwonym), czarny, nakładany | | 1 szt |