OBJAŚNIENIA

BUDYNKI ISTNIEJĄCE:

1. SIEDZIBA NADLEŚNICTWA CHOJNA
2. ŚWIETLICA
3. ŁĄCZNIK
4. BUDYNEK SOCJALNO–BIUROWY
5. WIATA STALOWA OBUDOWANA SIATKĄ
6. WIATA STALOWA OBUDOWANA BLACHĄ

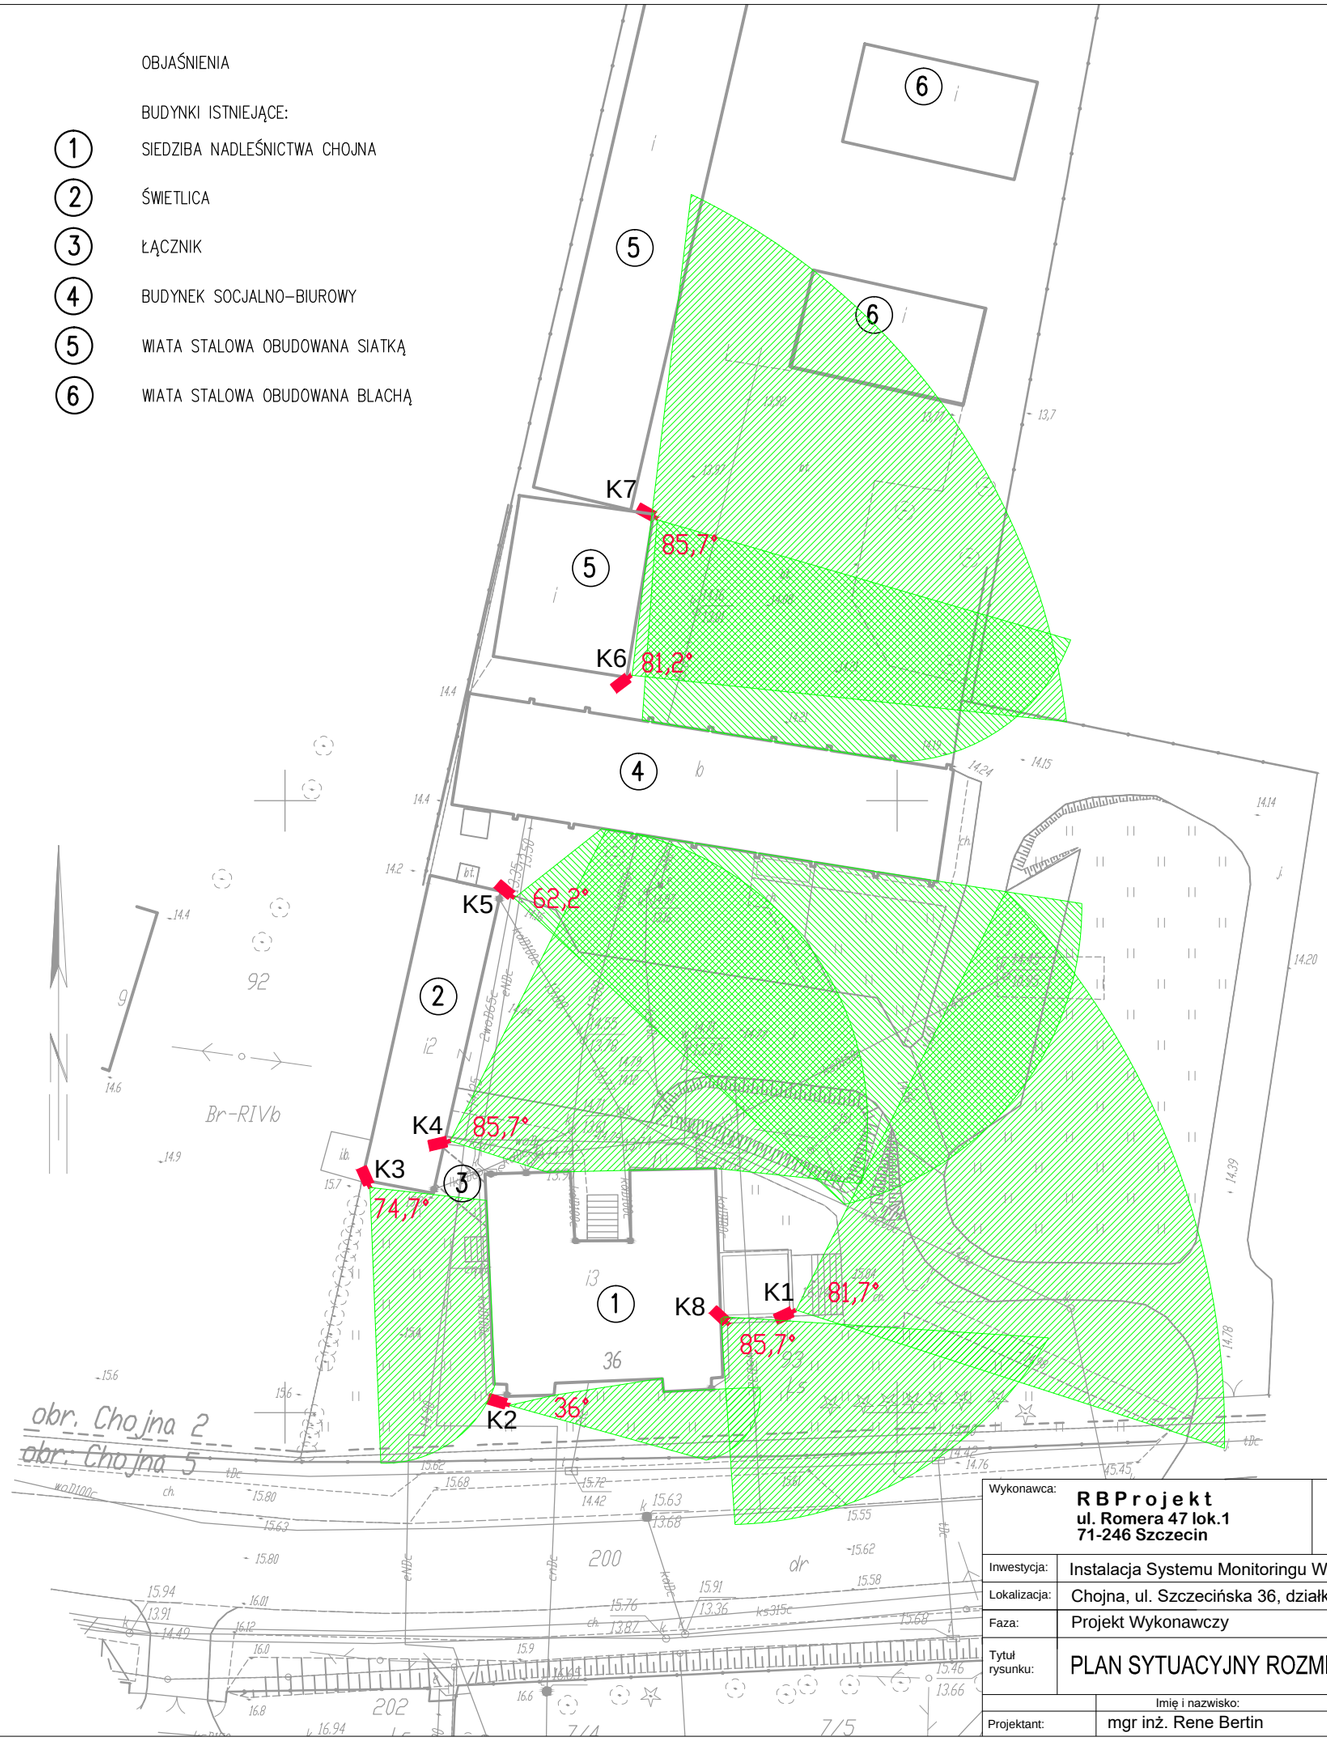

Wykonawca: **RBProjekt** ul. Romera 47 lok.1 71-246 Szczecin		Inwestor: Państwowe Gospodarstwo Leśne Lasy Państwowe Nadleśnictwo Chojna ul. Szczecińska, 36 74-500 Chojna		
Inwestycja:	Instalacja Systemu Monitoringu Wizyjnego dla obszaru posesji Nadleśnictwa Chojna			
Lokalizacja:	Chojna, ul. Szczecińska 36, działka nr 93, obręb Chojna 2			
Faza:	Projekt Wykonawczy			Skala: 1:50
Tytuł rysunku:	PLAN SYTUACYJNY ROZMIESZCZENIA KAMER MONITORINGU			Nr rys. 1
	Imię i nazwisko:	Nr uprawnień:	Data:	Podpis:
Projektant:	mgr inż. Rene Bertin	ZAP/0168/POOT/06	09.2017	