


Rozdzielnica 15kV $U_n=24\text{kV}$ $I_n=630\text{A}$ $I_{zw}=16\text{kA}$

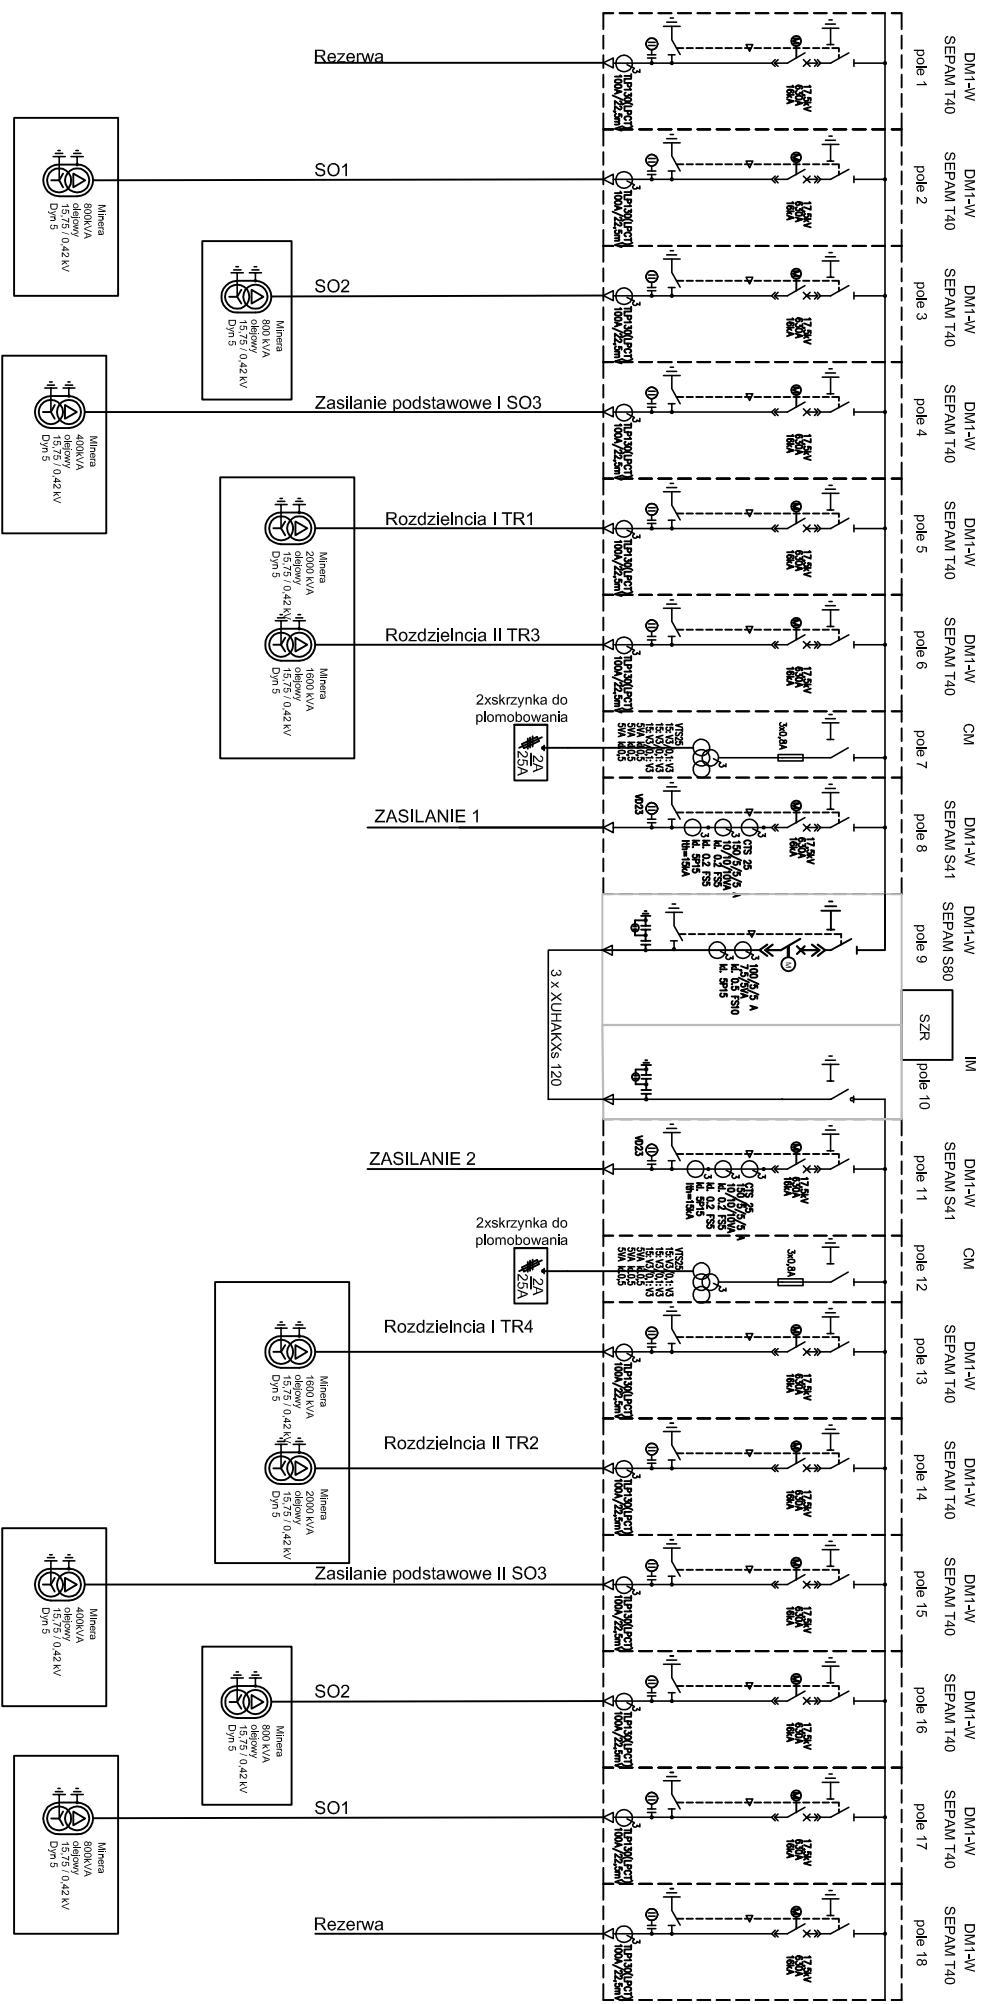

polska projektowa MG ELECTRIC Zdzisław Piórkowski ul. Warszawska 88B, lok. 7 03-161 WARSZAWA TEL. 604-502-713	
inwestor: Century Spółka Kuchnia Niewiasta ul. Włocławska 157 02-507 Warszawa	
projektant: mgr inż. Zdzisław Piórkowski	uwg./otw./pzmz./ot _____ _____
asystent projektanta: mgr inż. Jolanta Pudełko	
zgodziły się: mgr inż. Grzegorz Kucharski uwg./otw./pzmz./ot _____ _____	
projekt Schemat zasilania rozdzielni SN 15kV ■ budowa PZO	
wydruk nr: E 1	stron: 2