


ZBROJENIE WYŁĄCZNIKA	SYGNALIZACJA ZAZBROJENIA	OTWARCIE WYŁĄCZNIKA						STAN WYŁĄCZNIKA		SYGN. PODŁOŻENIA WYL.	
		ZAMKNIĘCIE WYŁĄCZNIKA PRZEZ SEPAM	PPDZ	LOKALNIE	SYGN. DDO SZR	SZR	SEPAM	ZAMKNIĘTY	OTWARTY	ZAMKNIĘTY	OTWARTY

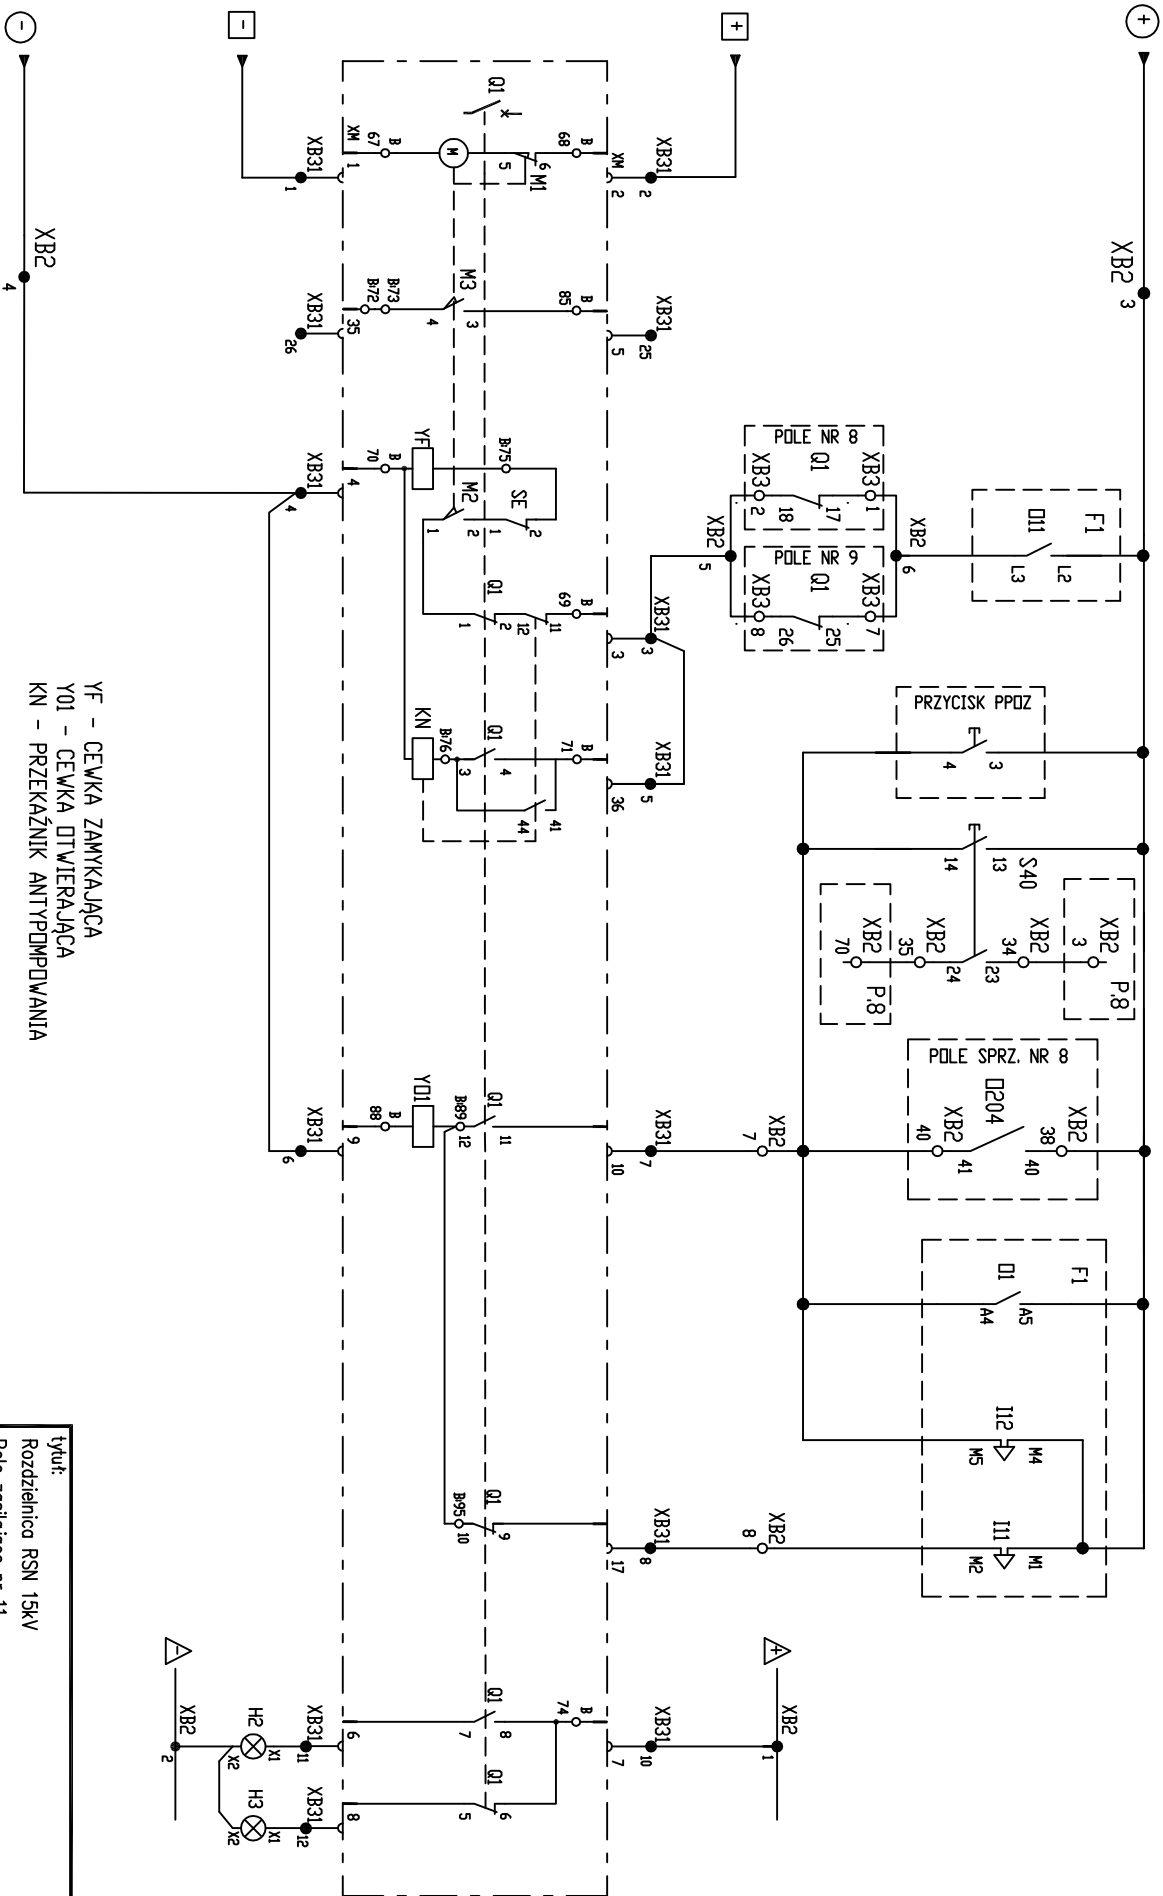

tytuł:	strona: 5
Rozdzielnica RSN 15kV	tytuł:
Pole zasilające nr 11	tytuł:
rysunek nr:	strona: 13
E-5	tytuł: