
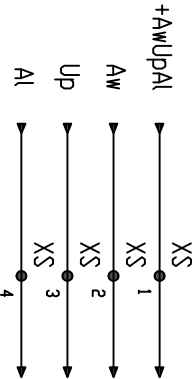


ZASILANIE OBWODÓW POMIENICZYCH 220 V DC	ZABEZPIECZENIE OBWODÓW			ZASILANIE OBWODÓW SYGNALIZACJI	ZASILANIE OBWODÓW STEROWANIA	ZASILANIE OBWODU ZBRÓJENIA WYŁĄCZNIKA	ZASILANIE OBWODÓW 24V / GŁAZIA 230V
	ZBRÓJENIA	STEROWANIA	SYGNALIZACJI				

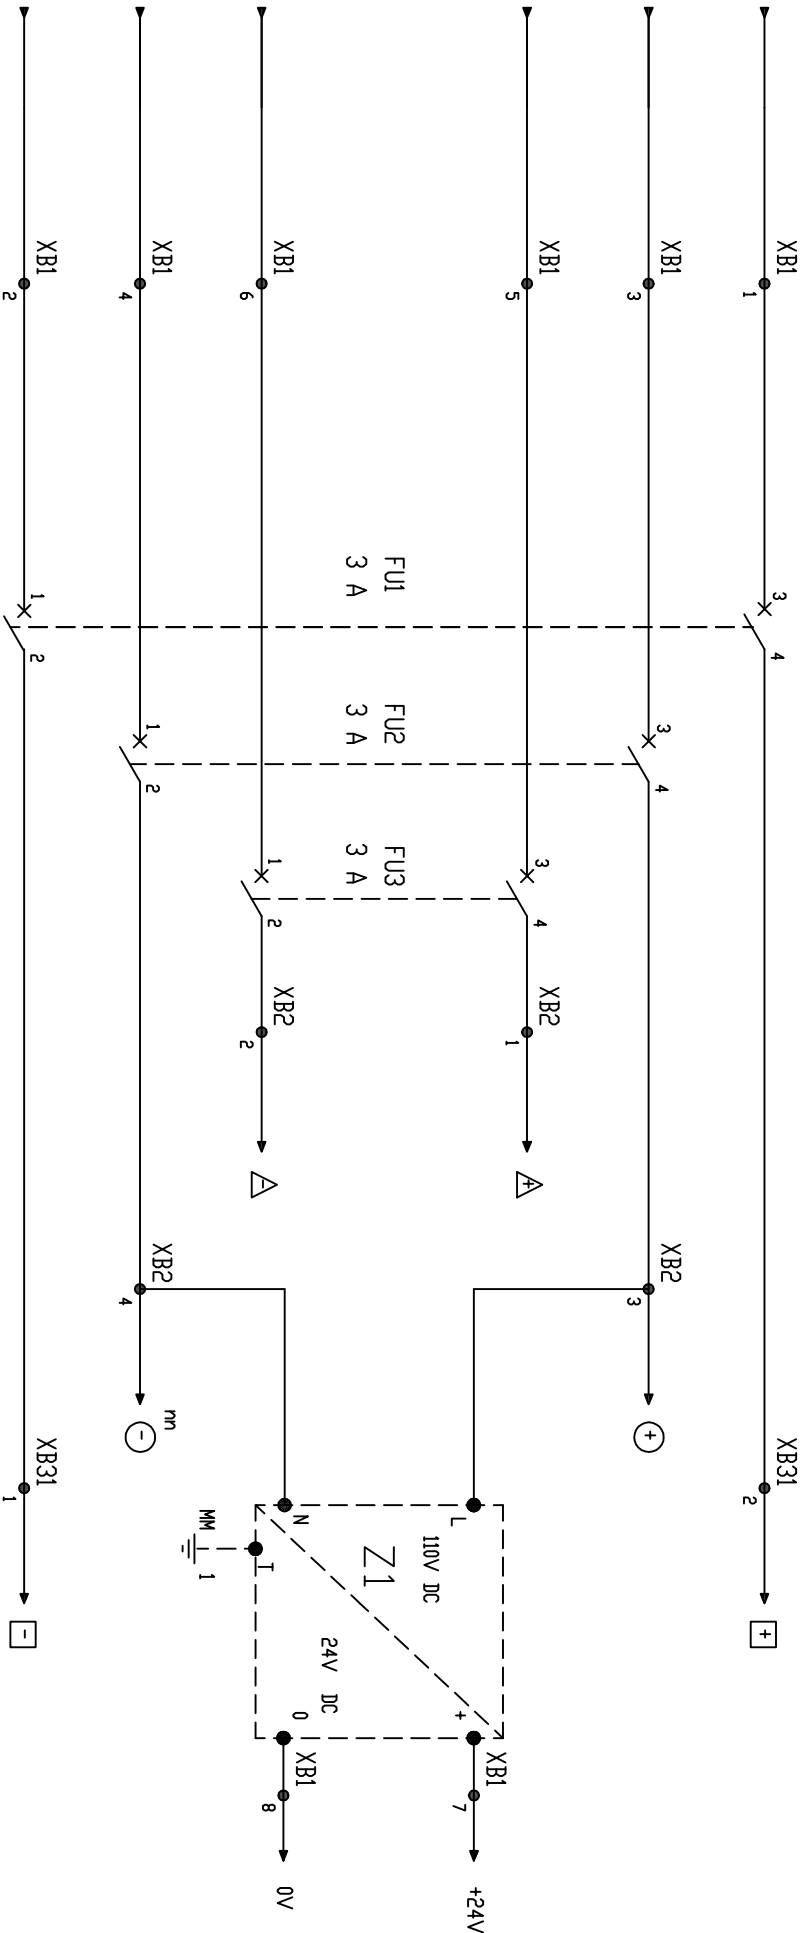

tytuł:	
Rozdzielnica RSN 15kV	
Pole sprężelowe nr 9	
rysunek nr:	
E-6	
strona:	3
stron:	16