


PRZYPISANIE WYJŚC:	WYŁĄCZENIE WYŁĄCZNIKA	SYGNALIZACJA AWARYJNEGO WYŁĄCZENIA	ZAMYKANIE WYŁĄCZNIKA	USZKODZENIA W POLU	WATCHDOG AWARIA SEPAM
-----------------------	--------------------------	---------------------------------------	-------------------------	-----------------------	--------------------------

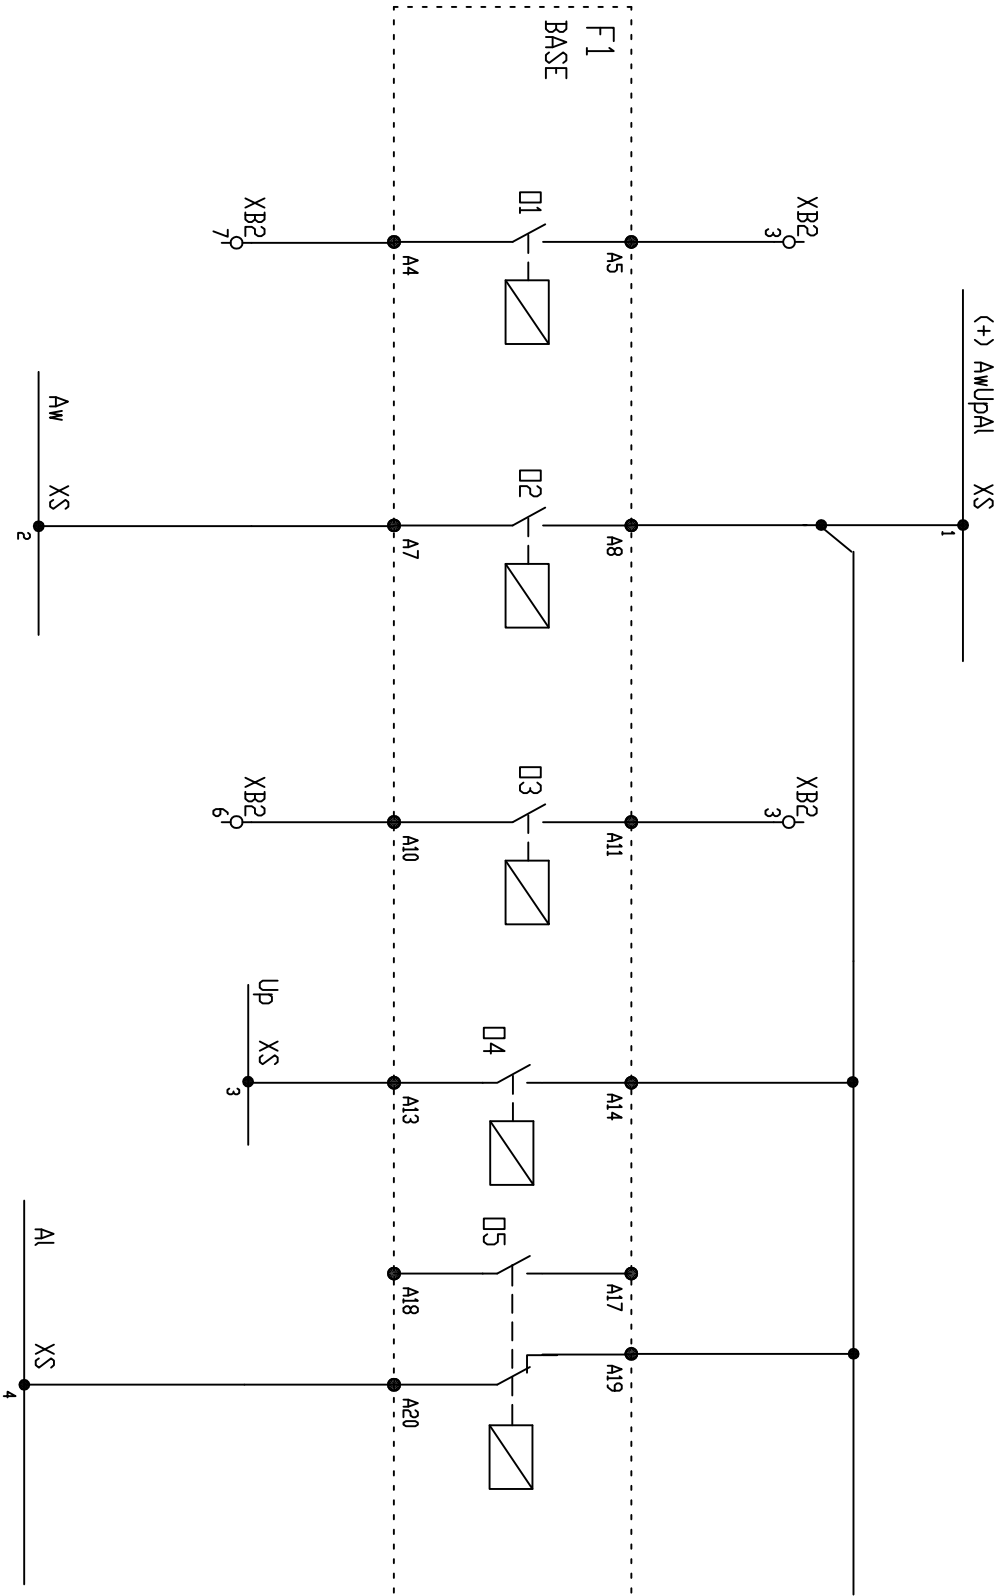

tytuł:	
Rozdzielnica RSN 15kV	
Pole sprężeniowe nr 9	
rysunek nr:	
E-6	
strona:	5
stron:	16