


PRZYPISANIE WEJŚĆ:	WYŁĄCZNIK W POLU NR 7 ZAMKNIĘTY	POLE NR 7 GOTOWE DO SZR	ZANIK NAPIĘCIA 15kV W POLU NR 7	DEBŁONOŚĆ NAPIĘCIA 15kV W POLU NR 7	WYŁĄCZNIK W POLU NR 9 ZAMKNIĘTY	POLE NR 9 GOTOWE DO SZR	ZANIK NAPIĘCIA 15kV W POLU NR 9	DEBŁONOŚĆ NAPIĘCIA 15kV W POLU NR 9	ODŁĄCZNIK W POLU 6 ZAMKNIĘTY	ODŁĄCZNIK W POLU 10 ZAMKNIĘTY	
-----------------------	---------------------------------------	-------------------------------	---------------------------------------	---	---------------------------------------	-------------------------------	---------------------------------------	---	------------------------------------	-------------------------------------	--

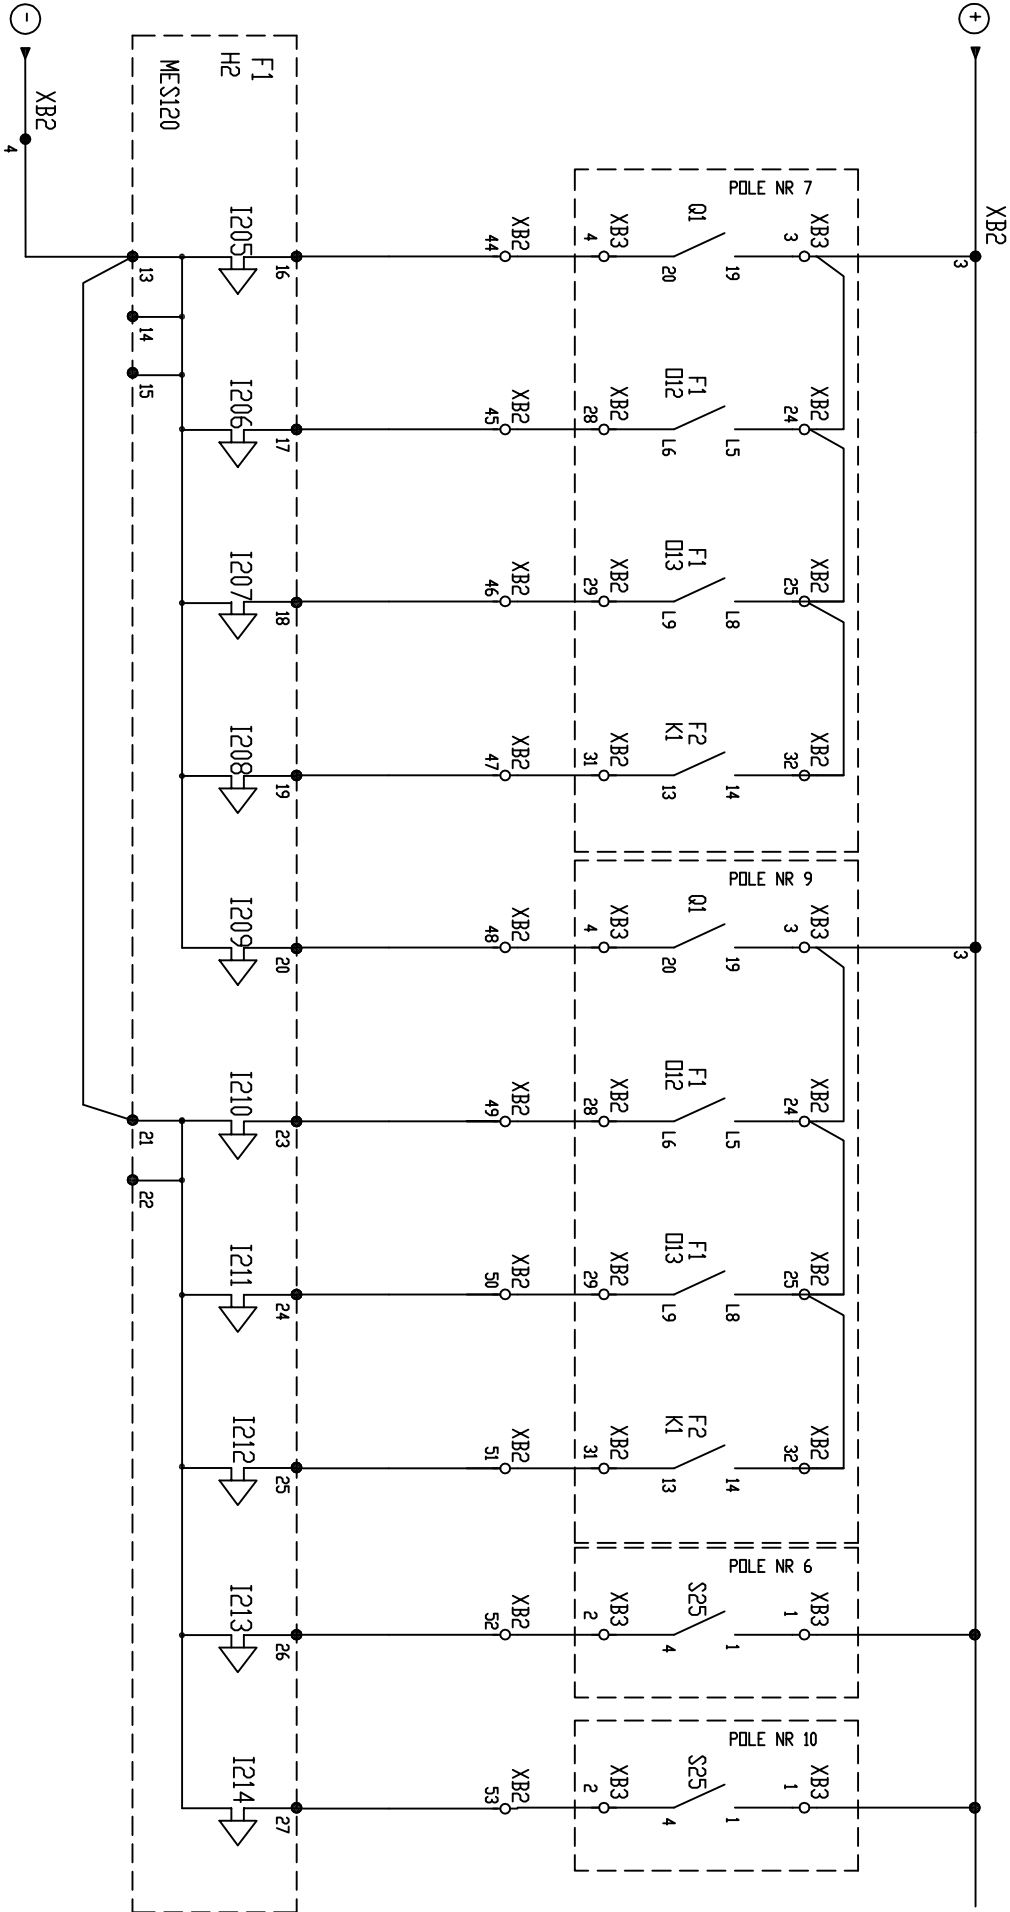

tytuł:	strona: 9
Rozdzielnica RSN 15kV	rysunek nr: 16
Pole sprężelowe nr 9	
E-6	