


# PRZEKRÓJ A-A

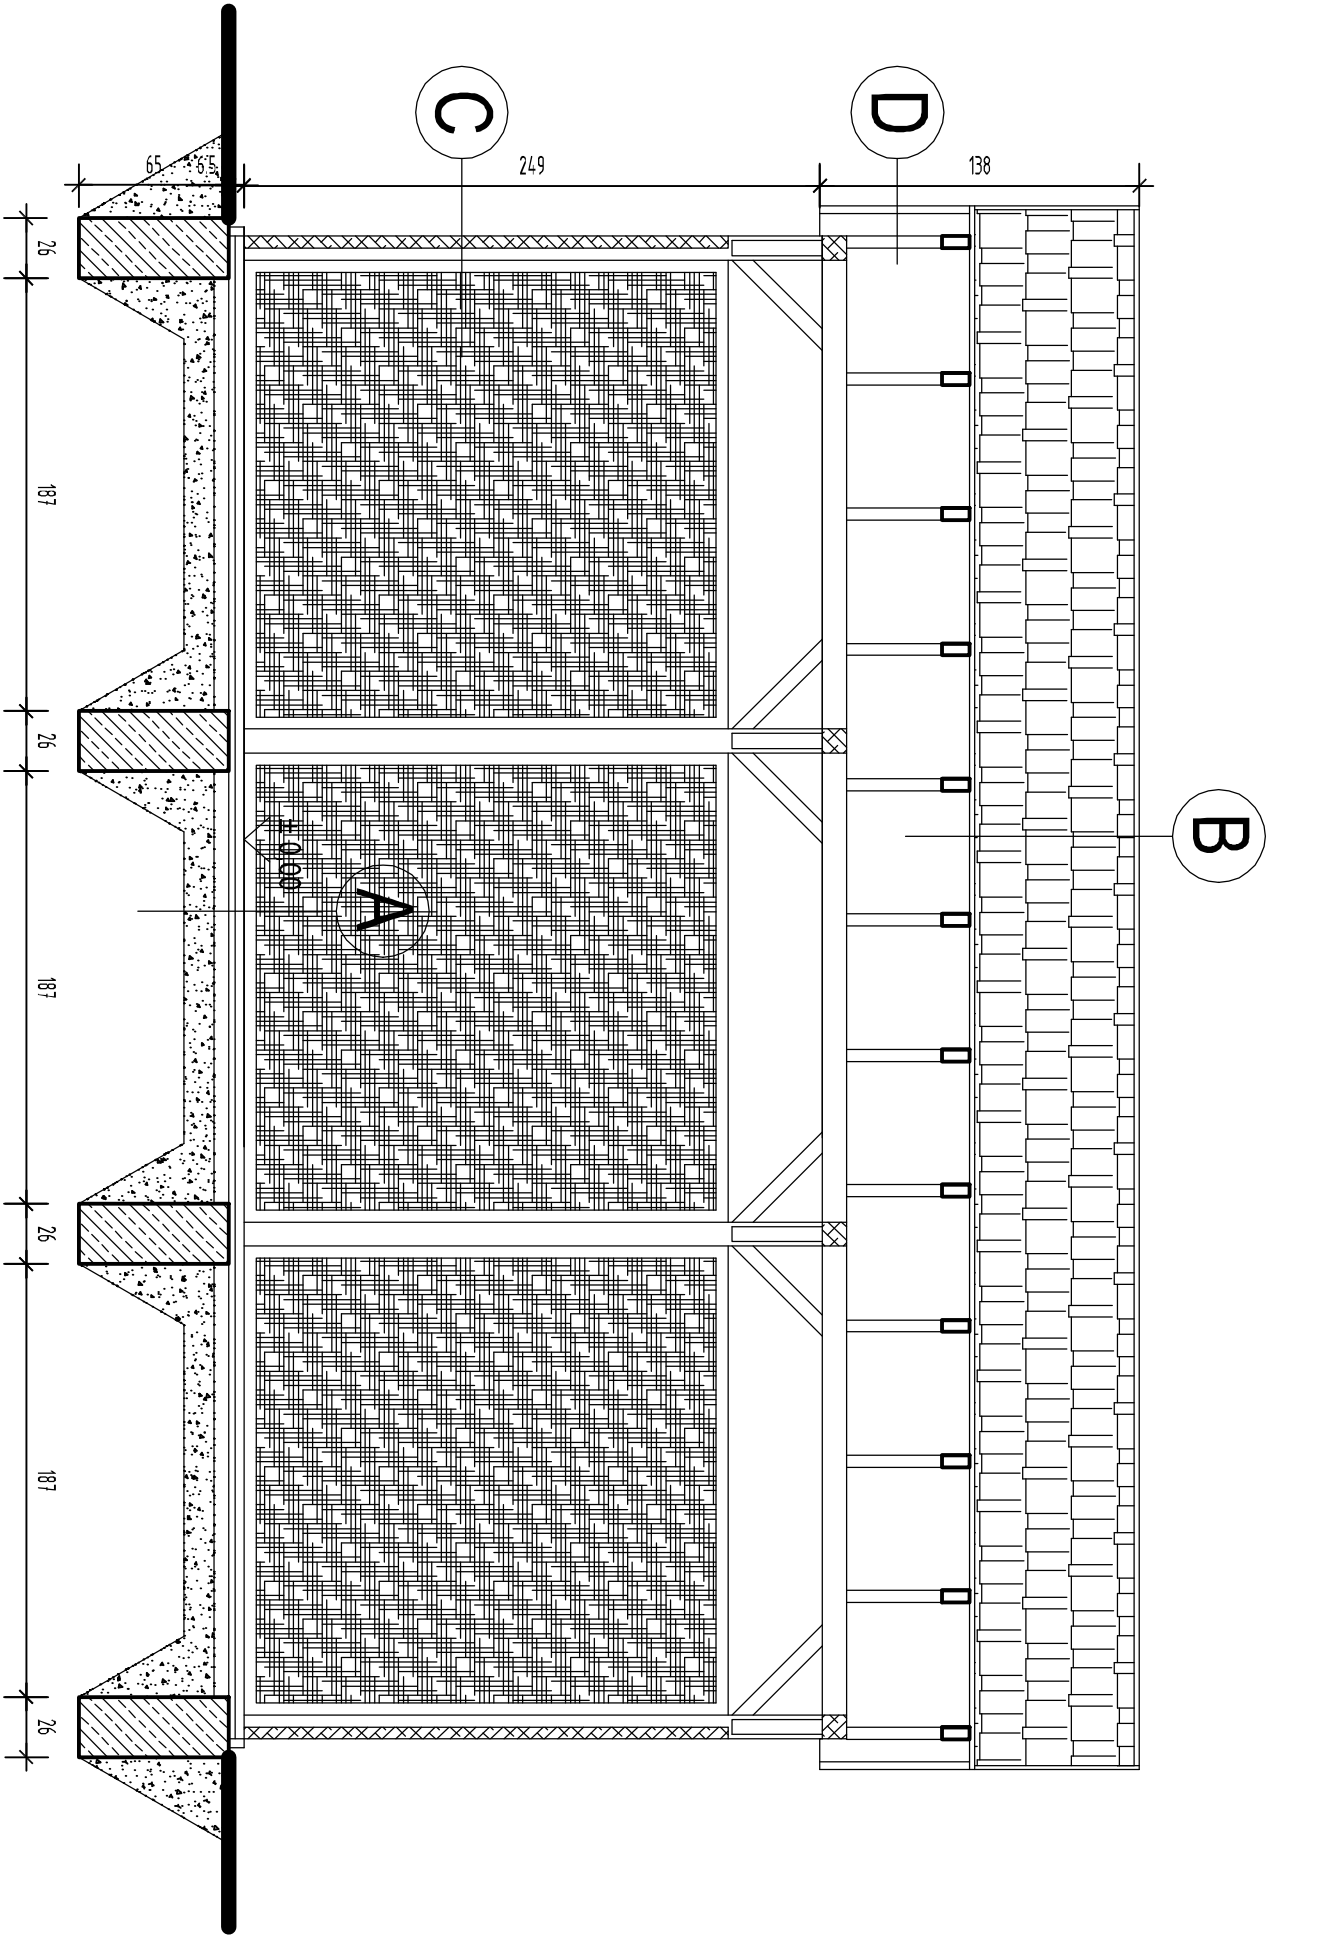

**A** Przekrój posadzki na gruncie:  
zagęszczony piasek 20 cm  
chudy beton 10 cm  
folia izolacyjna 0,2 x1  
podsyпка cem - piaskowa 4 cm  
posadzka z kostki betonowej 6 cm


**B** Przekrój przez dach:  
konstrukcja krokwiowa  
deski połaciowe 3 cm  
papa podkładowa  
gonty bitumiczne

**C** Przekrój przez ściankę osłonową:  
panele ażurowe do 3/4 wys. przestrzeni

**D** Przekrój przez ściankę osłonową:  
deski na falc gr. 3 cm

## UWAGA !

Gonty bitumiczne ułożyć na warstwie papy podkładowej.

<b>CODEx</b> 		Biuro Rzeczoznawstwa i Ekonomii Środowiska CODEx Sadowski i Wspólnicy Spółka Jawna 63-000 Środa Wielkop. ul. Stachury 9 tel.: +48 61 622 91 20 fax: +48 61 622 91 21 www.codex.pl	
Inwestor:	Miasto i Gmina Niepołomice, pl. Zwycięstwa 13, 32-005 Niepołomice	Stadium dokumentacji: <b>Projekt wykonawczy</b>	
Przedsięwzięcie:	Budowa Punktu Selektywnego Zbierania Odpadów Komunalnych w miejscowości Woja Batorska, Gmina Niepołomice	Branża:	Konstrukcyjna
Tytuł rysunku:	Altana edukacyjna - przekrój A-A		
Funkcja:	Imię i nazwisko	Specjalność	Numer uprawnień
Podpis:	Podpis	Podpis	Podpis
Projektowali:	Inż. Eugeniusz Gałuszka	konstrukcyjna	WKP/0042/POOK/07
Nr rys.: <b>AE-08</b>		Skala: <b>1:50</b>	
Data: kwiecień 2018		Data: kwiecień 2018	