




**GENERALNY DYREKTOR  
DRÓG KRAJOWYCH I AUTOSTRAD**

O.KR.Z-3.4341.11.67.2018.mm.2

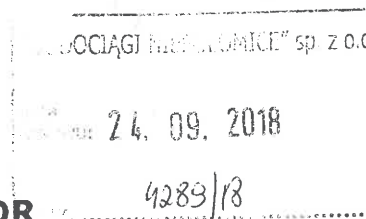

B2 + DTI  
Wch

Kraków, 2018-09-19

**DECYZJA**

Na podstawie art.39 ust.3 i ust. 3a ustawy z dnia 21-03-1985r. o drogach publicznych (t.j. Dz.U. z 2016r. poz. 2222) oraz art.104 ustawy z 14-06-1960r. Kodeks Postępowania Administracyjnego (t.j. Dz.U. z 2017r., poz. 1257), po rozpatrzeniu wniosku z 8-08-br. *Wodociągów Niepołomice Sp. z o.o. z siedzibą: ul. Droga Królewska 27, 32-005 Niepołomice* w sprawie lokalizacji w pasie drogowym A4 kanału przelotowo - spustowego w Staniątkach (Gmina Niepołomice)

**zezwalam**

na lokalizację w pasie drogowym autostrady A4 94 Kraków – Tarnów kanału przelotowo - spustowego w Staniątkach (Gmina Niepołomice) z zastrzeżeniami:

- lokalizacja kanału w obrębie pasa drogowego A4 może nastąpić zgodnie z przedłożonymi - *stanowiącymi integralną część niniejszej decyzji* - planem sytuacyjnym i wrysem z ewidencji gruntów,
- kanał w obrębie pasa drogowego projektować na głębokości min. 0,80m,
- lokalizacja kanału w obrębie pasa drogowego A4 może nastąpić rozkopem otwartym pod warunkiem uporządkowania i odtworzenia pasa drogowego do stanu pierwotnego,

Zgodnie z art. 39 ust. 5 cyt. ustawy o drogach publicznych *jeżeli budowa, przebudowa lub remont drogi wymaga przełożenia urządzenia lub obiektu, koszt tego przełożenia ponosi jego właściciel.*

Przed rozpoczęciem robót budowlanych inwestor jest zobowiązany:

- do uzgodnienia projektu wykonawczego (w tym przekrój dla korpusu drogowego A4) opracowanego na warunkach niniejszej decyzji (3 egz.),
- do uzyskania pozwolenia na budowę lub dokonania zgłoszenia w organie budowlanym zgodnie z obowiązującymi przepisami Prawa Budowlanego,
- do uzyskania zezwolenia GDDKiA Rejonu w Tarnowie (ul. Zakładowa 6) na zajęcie pasa drogowego oraz na umieszczenie urządzenia w pasie drogowym (opłaty roczne).

**Pouczenie**

Od niniejszej decyzji nie służy odwołanie, jednakże strona niezadowolona z decyzji może na podstawie art. 127 § 3 ustawy z dnia 14 czerwca 1960 r. Kodeks postępowania administracyjnego zwrócić się do Generalnego Dyrektora Dróg Krajowych i Autostrad z wnioskiem o ponowne rozpatrzenie sprawy, w terminie 14-stu dni od dnia doręczenia niniejszej decyzji. Jeżeli strona nie chce skorzystać z prawa do zwrócenia się z wnioskiem o ponowne rozpatrzenie sprawy, może wnieść na podstawie art. 52 § 3 ustawy z dnia 30 sierpnia 2002r. - Prawo o postępowaniu przez sądami administracyjnymi (Dz. U. z 2017r. poz. 1369 ze zm.) do Wojewódzkiego Sądu Administracyjnego w Warszawie skargę na decyzję w terminie 30 dni od dnia doręczenia

decyzji stronie. Wniosek o ponowne rozpatrzenie sprawy lub skargę na postanowienie należy wnieść za pośrednictwem Oddziału Kraków Generalnej Dyrekcji Dróg Krajowych i Autostrad (31-542 Kraków, ul. Mogilska 25).

Zgodnie z Rozporządzeniem Rady Ministrów z dnia 16 grudnia 2003r. w sprawie wysokości oraz szczegółowych zasad pobierania wpisu w postępowaniu przed sądami administracyjnymi (Dz. U. z 2003 r. Nr 221, poz. 2193 z późn. zm.) wpis od skargi na niniejszą decyzję do WSA w Warszawie wynosi 200,00 złotych.

Jednocześnie organ informuje, że strona postępowania ma możliwość ubiegania się o zwolnienie od kosztów w/w. wpisu albo przyznanie prawa pomocy. Dodatkowo zgodnie z art. 127a k.p.a. w trakcie biegu terminu do wniesienia odwołania strona może, w formie oświadczenia przesłanego do GDDKiA Oddziału w Krakowie, zrzec się prawa do wniesienia odwołania od wydanej decyzji. Z dniem doręczenia organowi administracji publicznej oświadczenia o zrzeczeniu się prawa do wniesienia odwołania przez ostatnią ze stron postępowania, decyzja staje się ostateczna i prawomocna.

Jeżeli przed przekazaniem sądowi skargi jednej ze stron postępowania administracyjnego, inna strona tego postępowania zwróciła się do organu z wnioskiem o ponowne rozpatrzenie sprawy w takiej sytuacji organ rozpoznaje tę skargę jak wniosek o ponowne rozpatrzenie sprawy, o czym niezwłocznie zawiadamia stronę wnoszącą skargę.

Nie podlega opłacie skarbowej na podstawie art. 4 ustawy z dnia 16-11-2006r. o opłacie skarbowej (t.j. Dz.U. z 2016r. poz. 1827 ze zm.). Sporządziła Marta Moryc – Starszy Specjalista.

Z up. Generalnego Dyrektora  
Dróg Krajowych i Autostrad

Z-ca Dyrektora Oddziału  
mgr inż. Agnieszka Wachowska

Otrzymują:

1. Wodociągi Niepołomice Sp. z o.o.  
ul. Droga Królewska 27, 32-005 Niepołomice

2. a/a 14654/11528

Do wiadomości:

1. GDDKiA Rejon Tarnów

Administratorem danych osobowych wnioskodawcy jest Generalny Dyrektor Dróg Krajowych i Autostrad, ul. Wronia 53, 00-874 Warszawa, tel. (022) 375 8888, e-mail: kancelaria@gddkia.gov.pl.  
W sprawach związanych z przetwarzaniem danych osobowych, można kontaktować się z Inspektorem Ochrony Danych, za pośrednictwem adresu e-mail: iod@gddkia.gov.pl.

Dane osobowe będą przetwarzane w celu przeprowadzenia postępowania administracyjnego i rozpatrzenia wniosku jak również w celu archiwizacji. Podstawę prawną przetwarzania danych osobowych stanowią przepisy ustawy z dnia 14 czerwca 1960 r. Kodeks postępowania administracyjnego (Dz. U. z 2017 r., poz. 1257 ze zm.) oraz ustawy z dnia 21 marca 1985 r. o drogach publicznych (Dz. U. z 2017 r., poz. 2222, ze zm.), ustawy z dnia 14 lipca 1983 r. o narodowym zasobie archiwalnym i archiwach (tj. Dz. U. z 2018 r. poz. 217) oraz art. 6 ust. 1 lit. c rozporządzenia Parlamentu Europejskiego i Rady (UE) 2016/679 z dnia 27 kwietnia 2016 r. w sprawie ochrony osób fizycznych w związku z przetwarzaniem danych osobowych i w sprawie swobodnego przepływu takich danych oraz uchylenia dyrektywy 95/46/WE.

Dane osobowe będą ujawniane innym stronom postępowania i ich pełnomocnikom oraz podmiotom przetwarzającym dane na podstawie zawartych umów. Dane osobowe będą przechowywane przez okres rozpatrywania sprawy oraz przez okres archiwizacji zgodnie z obowiązującymi przepisami prawa. Wnioskodawcy przysługuje prawo dostępu do swoich danych, ich sprostowania, ograniczenia przetwarzania oraz usuwania danych na warunkach określonych w rozporządzeniu Parlamentu Europejskiego i Rady (UE) 2016/679 z dnia 27 kwietnia 2016 r. w sprawie ochrony osób fizycznych w związku z przetwarzaniem danych osobowych i w sprawie swobodnego przepływu takich danych oraz uchylenia dyrektywy 95/46/WE.

Wnioskodawca ma prawo w dowolnym momencie wycofać zgodę na przetwarzanie danych kontaktowych tj. numeru telefonu lub adresu poczty elektronicznej. Wycofanie zgody nie wpływa na zgodność z prawem przetwarzania danych, którego dokonano na podstawie zgody przed jej wycofaniem. Osobie, której dane dotyczą przysługuje prawo wniesienia skargi do Prezesa Urzędu Danych Osobowych. Podanie danych jest wymogiem ustawowym. Brak podania danych osobowych może skutkować pozostawieniem podania (wniosku) bez rozpoznania na warunkach określonych w kodeksie postępowania administracyjnego. Podanie danych kontaktowych, tj. numeru telefonu oraz adresu poczty elektronicznej jest dobrowolne.

OZNACZENIA

1

PROJEKTOWANY ZBIORNIK WODY V = 700 m³

PROJEKTOWANY KANAŁ PRZELÉWOWO SPUSTOWY

PROJEKTOWANA SIEĆ WODOCIĄGOWA

ISTNIEJĄCA KANALIZACJA SANITARNA 110 PCV

GRANICA MIEJSCOWOŚCI

PROJEKTOWANA DROGA DOJAZDOWA


PROJEKTOWANE CHODNIKI

PROJEKTOWANA KOMORA WRAZ Z PRZERYSOWANIEM WODY

Zadanie 3 "Modernizacja zbiorników sieciowych wraz z infrastrukturą"

cz. 1 "Przebudowa i budowa pompowni i zbiornika wody w sołectwie Zagórze wraz z budową kanału przelotowo-spustowego ze zbiornikiem"

SKALA 1:1000

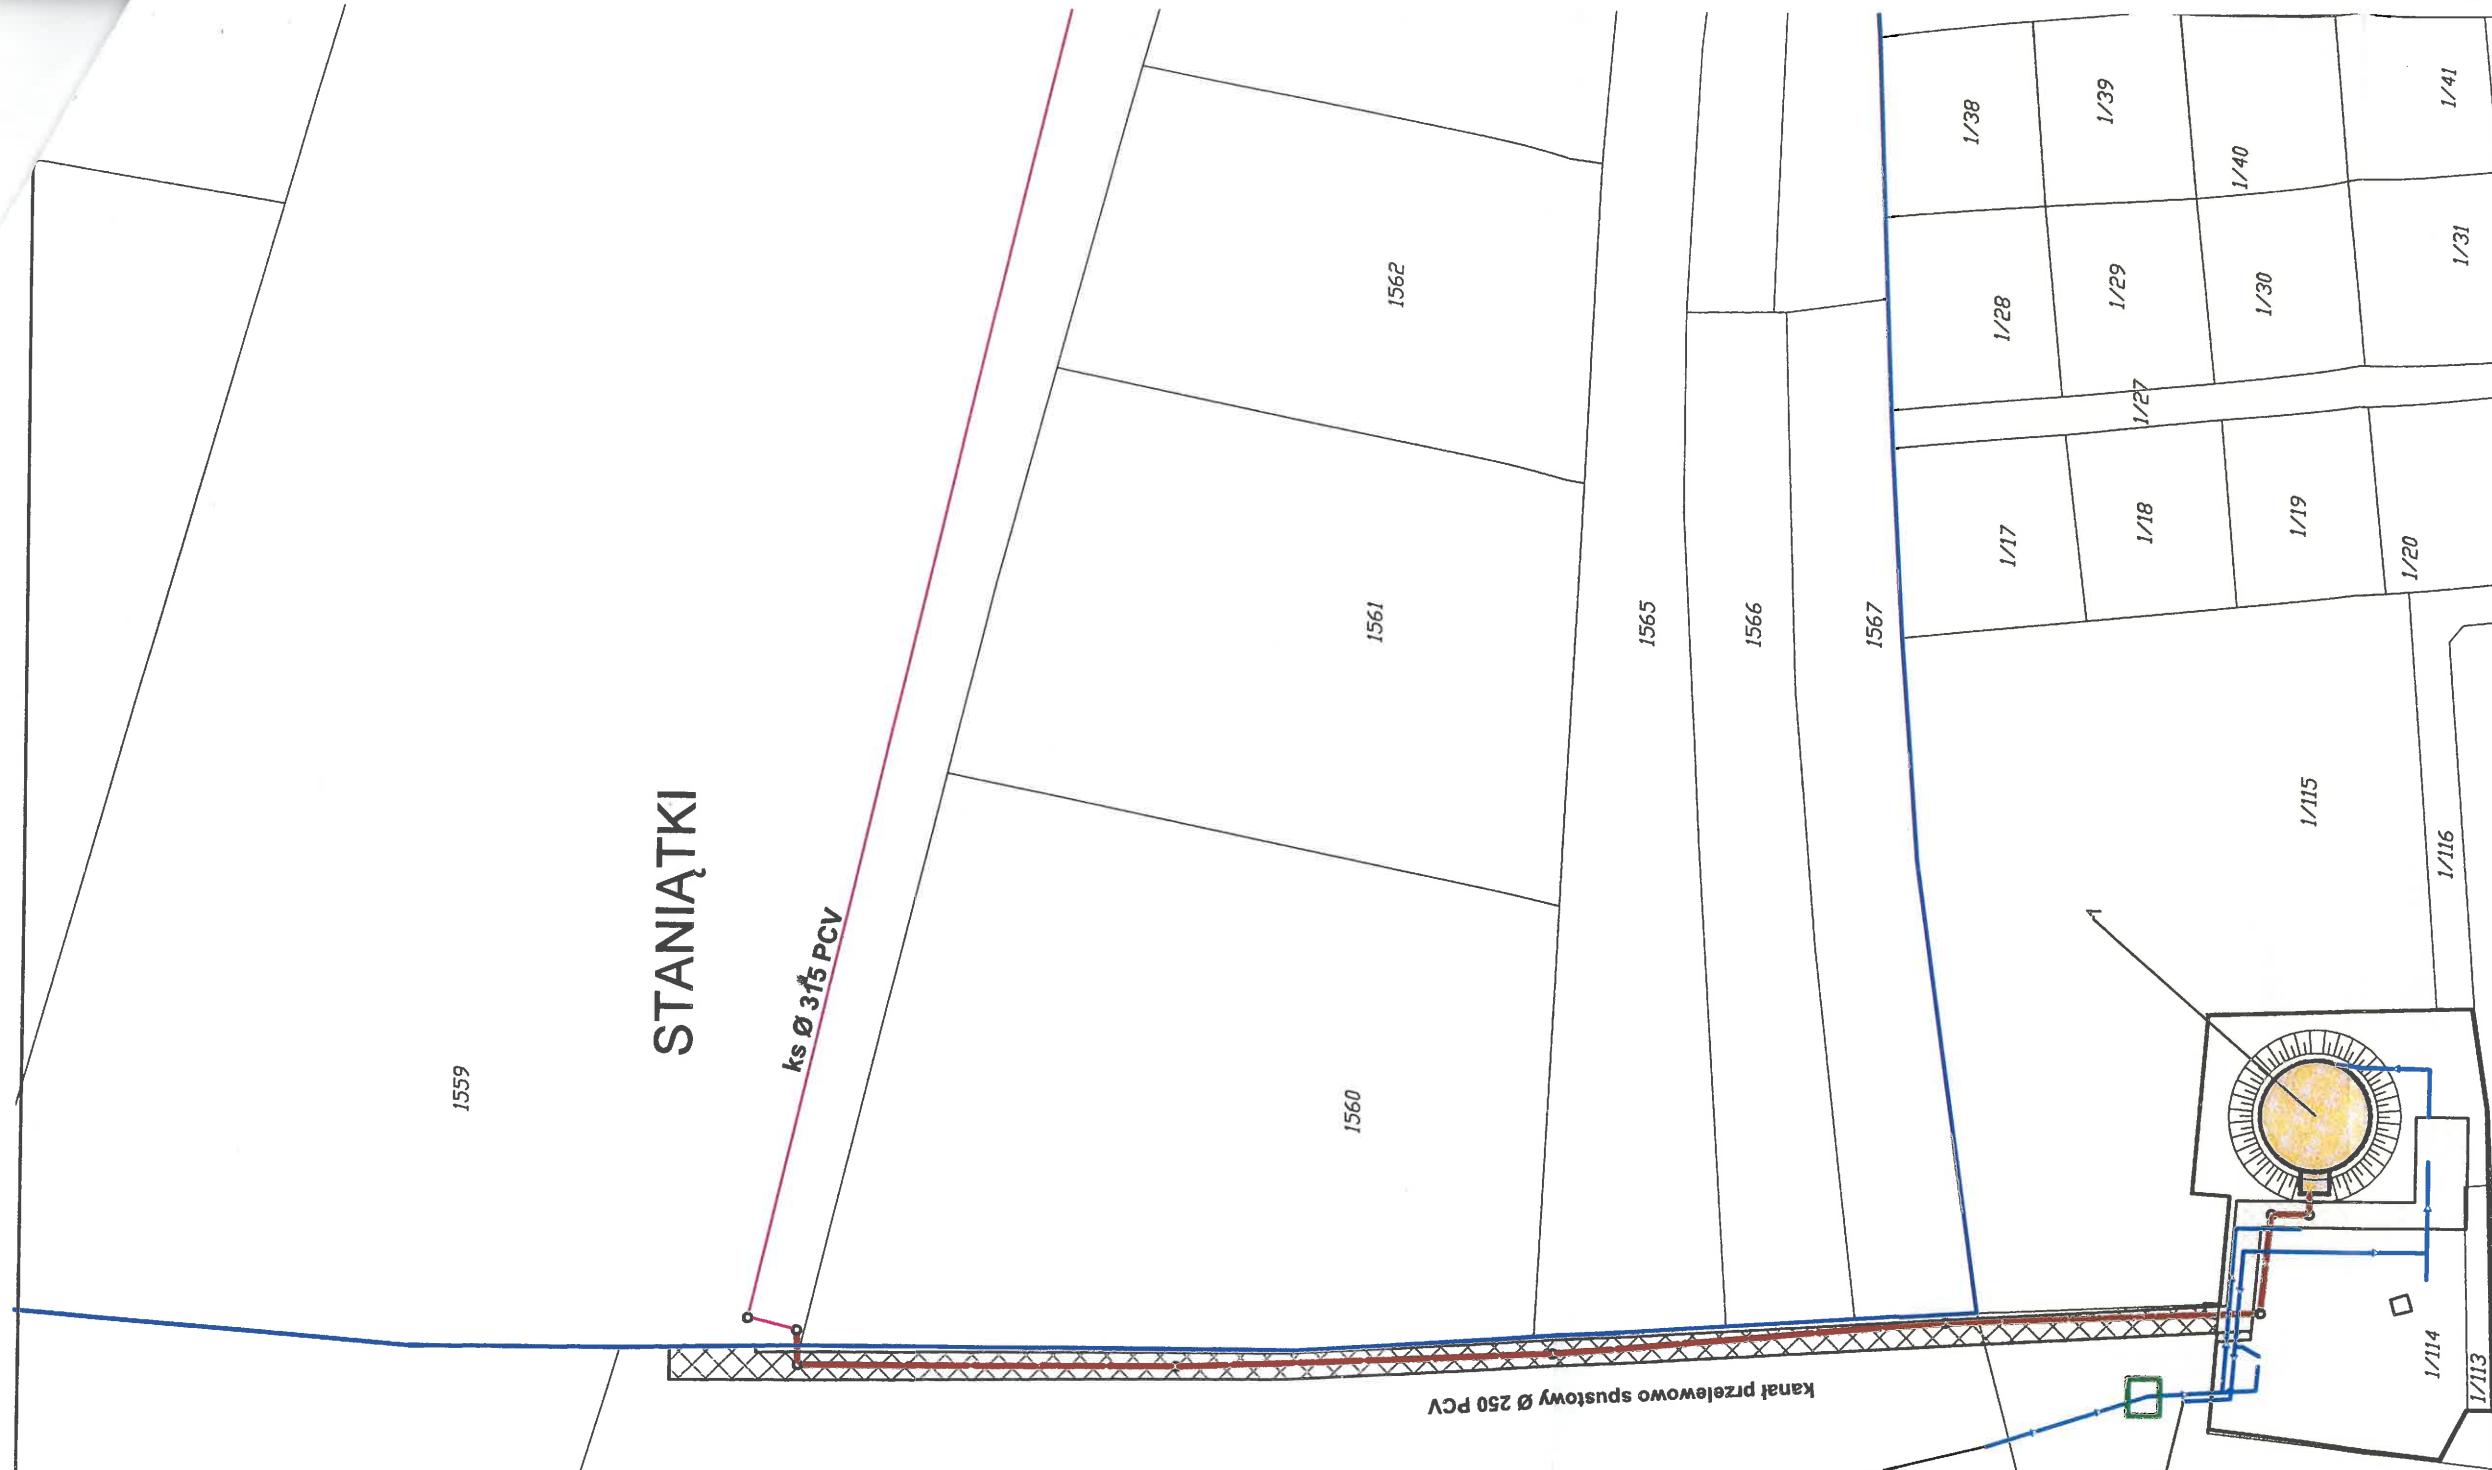

GENERALNA DYREKCJA  
DRÓG KRAJOWYCH I AUTOSKAD  
ODDZIAŁ W KRAKOWIE  
Sprawdzono i uzgodniono jak w piśmie  
Nr *Ork. D. 23.4341.11.67.20 RP, numer 2*  
ze zmianami oznaczonymi kolorem  
Kraków, dnia *19-09-2018*



