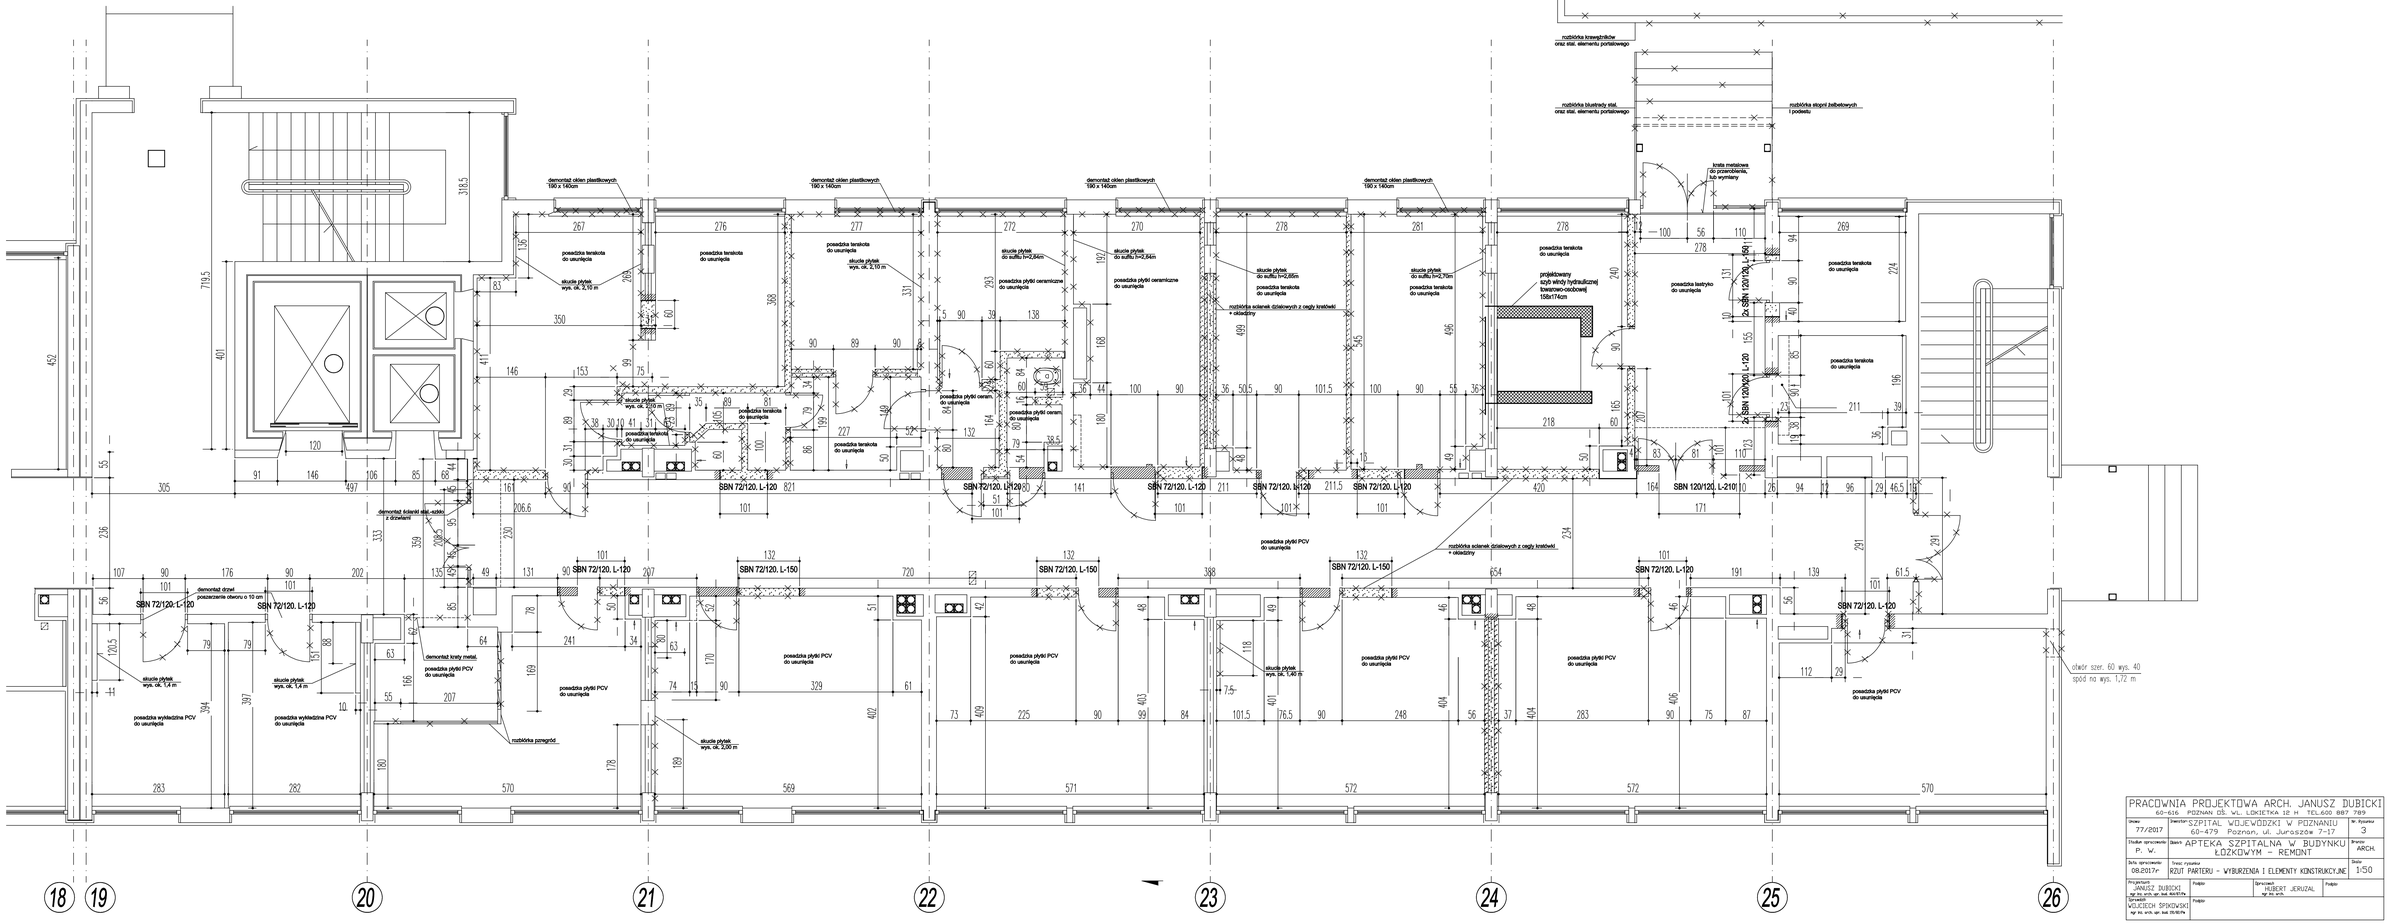

PRACOWNIA PROJEKTOWA ARCH. JANUSZ DUBICKI 60-616 POZNAŃ ŚŚ. WŁ. ŁOKIETKA 12 H TEL.600 887 789			
Umowa: 77/2017	Inwestor: SZPITAL WOJEWÓDZKI W POZNANIU 60-479 Poznań, ul. Juraszów 7-17		Nr. Rysunku: 3
Osoba sprawdzająca: P. W.	Skala:	APTEKA SZPITALNA W BUDYNKU ŁÓŻKOWYM - REMONT	Branża: ARCH.
Data sprawdzenia: 08.2017r	Nazwa rysunku:	RZUT PARTERU - WYBURZENIA I ELEMENTY KONSTRUKCYJNE	Skala: 1:50
Projektował: JANUSZ DUBICKI upr. bud. ark. upr. bud. 89/87/A	Podpis:	Sprawdził: HUBERT JERUZAL upr. bud. ark.	Podpis:
Sprawdził: WOJCIECH SPIKOWSKI upr. bud. ark. upr. bud. 89/87/A	Podpis:		