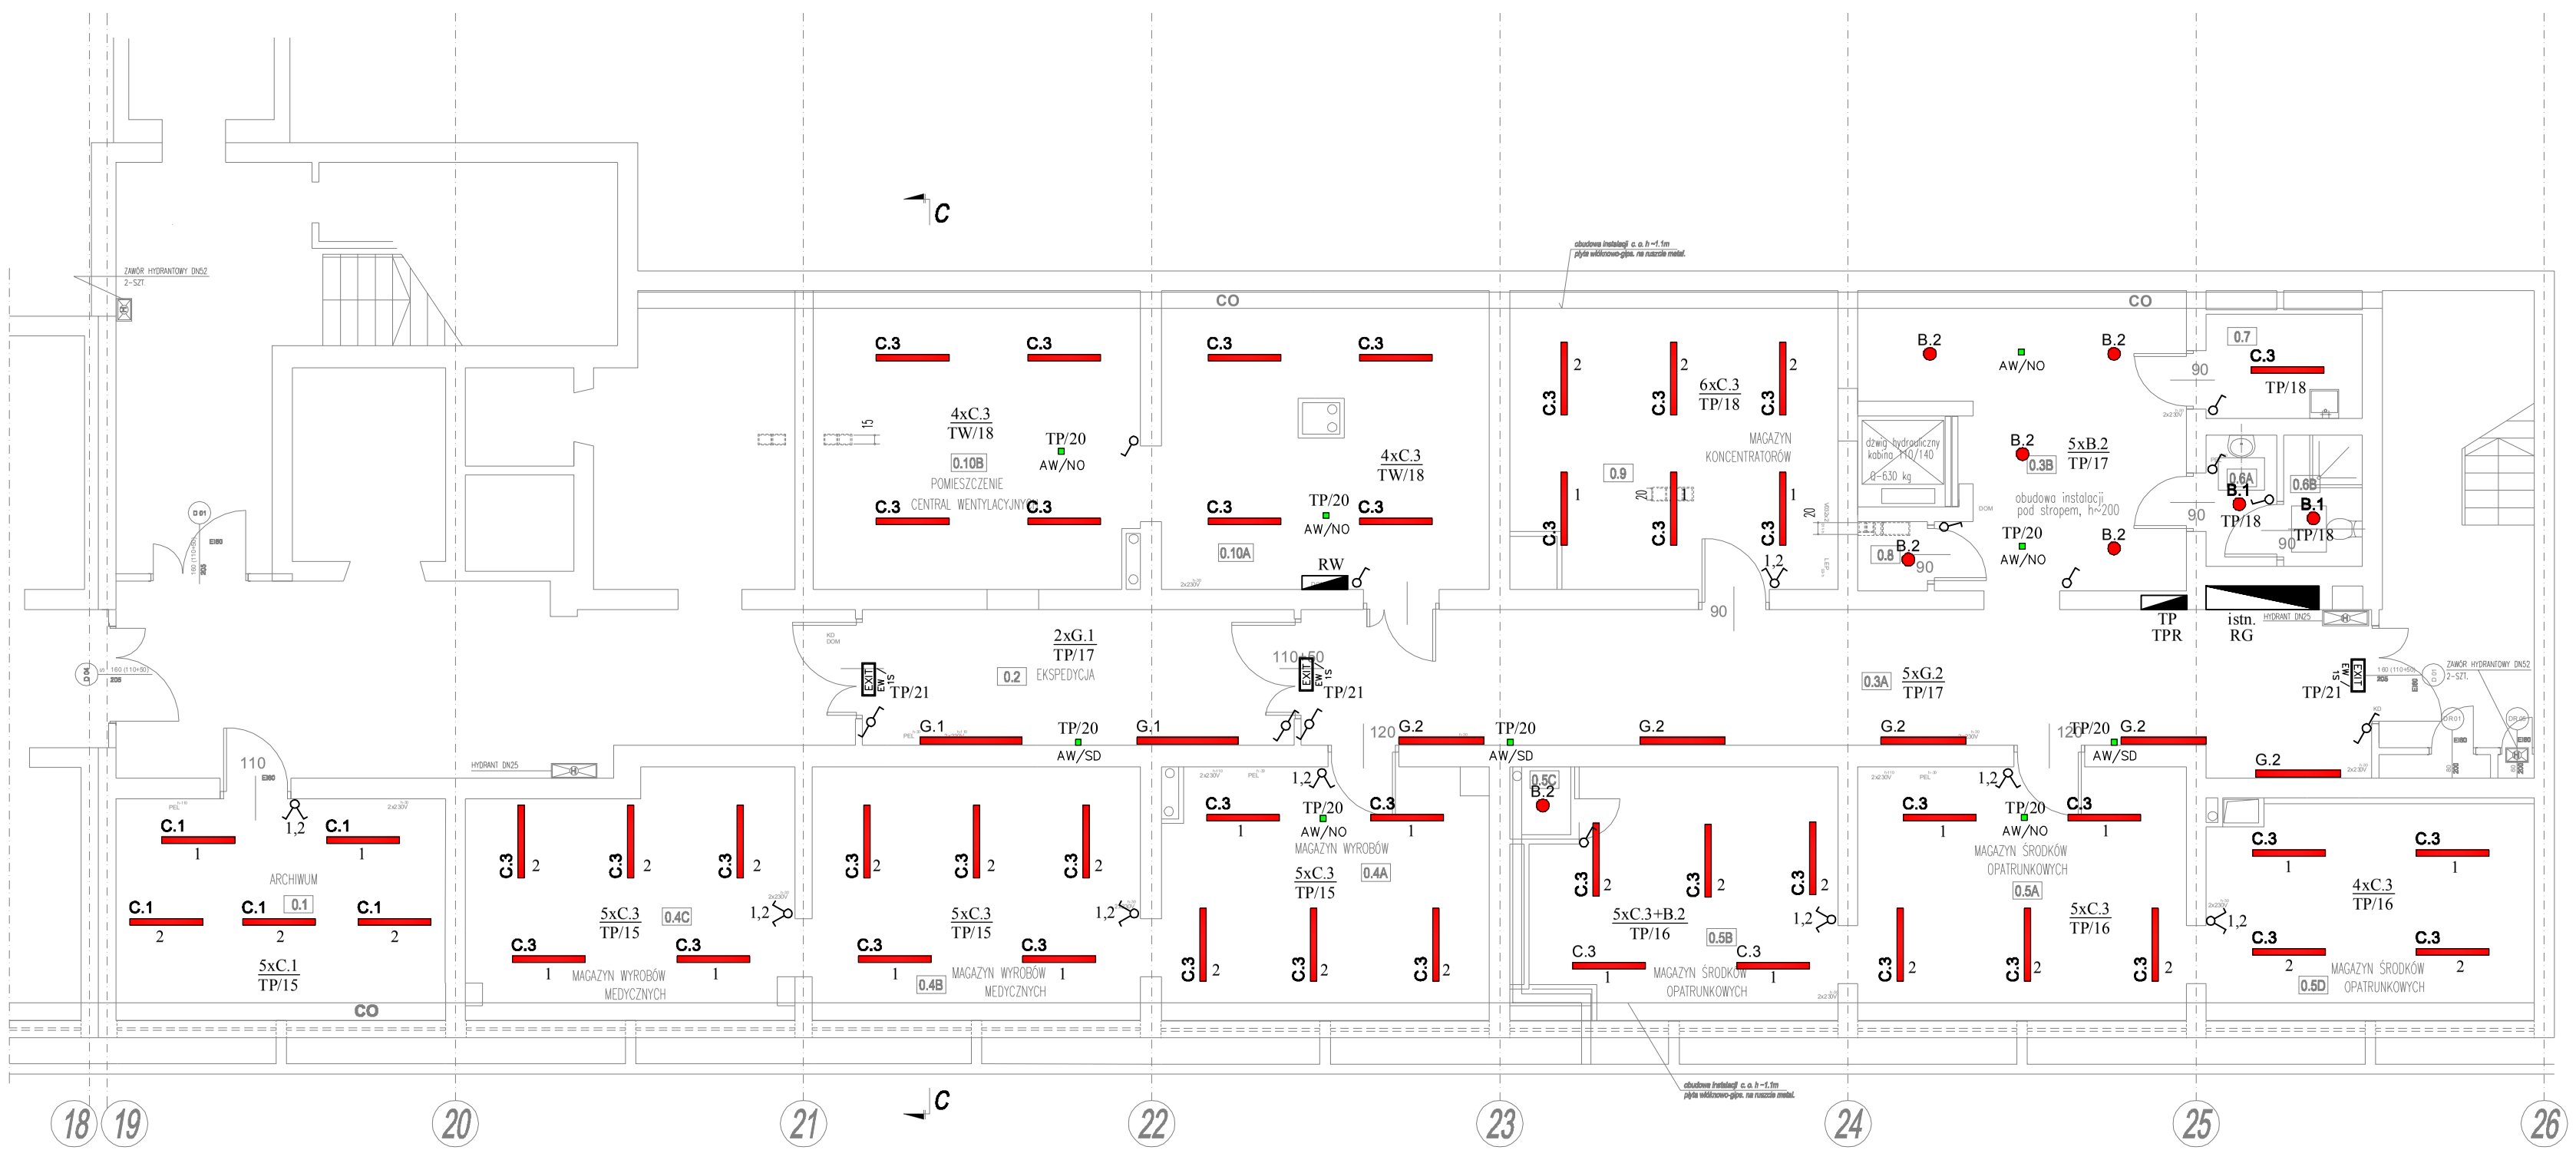

DOM - domofon
KD - kontrola dostępu

2x230V - gniazda elektryczne 230V zasilane rezerwowo
2x230V - gniazda elektryczne 230V
230V - doprowadzić zasilanie 230V
PEL - zestaw gniazd elektrycznych i logicznych

0.1	[illegible]	[illegible]
0.2	ekspedycja	17,42
0.3 A	komunikacja	44,46
0.3 B	komunikacja	23,57
0.4 A	magazyn wyrobów medycznych	24,32
0.4 B	magazyn wyrobów medycznych	24,73
0.4 C	magazyn wyrobów medycznych	22,89
0.5 A	magazyn środków opatrunkowych	24,73
0.5 B	magazyn środków opatrunkowych	22,31
0.5 C	pomieszczenie techniczne	1,40
0.5 D	magazyn środków opatrunkowych	21,55
0.6 A	węzeł sanitarny personel	2,74
0.6 B	kabina ustępowa	3,05
0.7	p. porządkowe	4,84
0.8	pomieszczenie techniczne	1,43
0.9	magazyn koncentratorów	29,15
0.10A	pomieszczenie central wentylacyjnych	29,10
0.10B	pomieszczenie central wentylacyjnych	28,70

LEGENDA:

- A.1 — FOLIA 24E LED 20W 4K IP44 oprawa dostropowa
- B.1 — FOLIA E N LED 16W 4K IP44 oprawa nastropowa
- B.2 — FOLIA E N LED 20W 4K IP44 oprawa nastropowa
- B.3 — FOLIA E N LED 29W 4K IP44 oprawa nastropowa
- C.1 — ACCIAIO LED 19W 4K IP66 oprawa nastropowa
- C.3 — ACCIAIO LED 36W 4K IP66 oprawa nastropowa
- C.4 — ACCIAIO LED 55W 4K IP66 oprawa nastropowa
- D.1 — PRIMA EX 2x58W EVG IP66 oprawa nastropowa
- E.1 — SEBI LED P3 38W 4K oprawa nastropowa
- F.1 — TORINO LED 43W SH MAT 4K IP65 oprawa nastropowa
- G.1 — BENZOE LED 44W P3 4K oprawa nastropowa/naścienna
- G.2 — BENZOE LED 38W P3 4K oprawa nastropowa/naścienna
- AW/NO — KWADRA N AREA AT C oprawa awaryjna nastropowa
- AW/SD — KWADRA N ROAD AT C oprawa awaryjna nastropowa
- AW/OA — OWA N AREA AT C IP65 oprawa awaryjna nastropowa
- AW/PO — KWADRA P AREA AT C oprawa awaryjna dostropowa
- AW/PC+ — KWADRA P ROAD+ AT C oprawa awaryjna dostropowa
- EW/ 15 — PRIMOS LED AT J oprawa ewakuacyjna naścienna
- EW/ 25 — PROFILIGHT LED AT J oprawa ewakuacyjna zwieszana
- EWZ — PRIMOS CLASSIC LED5 AT C + T oprawa ewakuacyjna naścienna

PRACOWNIA PROJEKTOWA ARCH. JANUSZ DUBICKI
60-616 POZNAN OS. WL. LOKIETKA 12 H TEL. 600 887 789

Umowa: 79/2017	Inwestor: SZPITAL WOJEWÓDZKI W POZNANIU 60-479 Poznan, ul. Juraszów 7-17	Nr. Rysunku: E01
Stadium opracowania: PB	Obiekt: APTEKA SZPITALNA 60-479 Poznan, ul. Juraszów 7-17	Branza: ELEKTR.
Data opracowania: 06.2017r	Tresc rysunku: INSTALACJA OŚWIETLENIOWA - RZUT PRZYZIEMIA	Skala: 1:100
Projektant: inż. Waldemar Roj	Podpis:	Sprawdził: mgr inż. Michał Mądrzak — Podpis: