

0.2	ekspedycja	17.42
0.3 A	komunikacja	44.46
0.3 B	kuchnia	23.57
0.4 A	magazyn wyrobów medycznych	24.32
0.4 B	magazyn wyrobów medycznych	24.73
0.4 C	magazyn wyrobów medycznych	22.86
0.5 A	magazyn środków operunkowych	24.73
0.5 B	magazyn środków operunkowych	22.31
0.5 C	pomieszczenie techniczne	1.40
0.5 D	magazyn środków operunkowych	21.55
0.6 A	węzeł sanitarny/ personel	3.05
0.6 B	kabina usługowa	4.94
0.7	pomieszczenie techniczne	1.43
0.8	magazyn koncentratorów	28.16
0.10A	pomieszczenie centrali wentylacyjnych	28.16
0.10B	pomieszczenie centrali wentylacyjnych	28.76

DOM - domofon  
KD - kontrola dostępu  
2x230V - gniazda elektryczne 230V zasilane rezerwowo  
2x230V - gniazda elektryczne 230V  
230V - doprowadzić zasilanie 230V  
PEL - zestaw gniazd elektrycznych logicznych


PL - paleta PCV  
WZP - wózek platformowy  
WZ - wózek na boki  
rs - regał stalowy długo 90x100  
rs1 - regał stalowy mały 45x100  
W1 - wózek podnosnikowy naly  
CW - szafa wentylowana

Elr-sidi  
Ccd-szafa na dokumentację, wykonana na wymiar  
Eb-biurko  
Bc10-torel obrotowy, na kółkach, zmywany  
Bz3-łaboreta stalowy, obrotowy  
Wp-wózek poządkowy  
Wp-wózek poządkowy  
Ccm-zestaw szafek magazynowych na wymiar  
Cck-zestaw szafek typu kuchennego na wymiar  
U-uniwelka wbudowana w zestaw szafek  
Z-zlew wbudowany w zestaw szafek  
Tg-lódowka wbudowana w zestaw szafek  
Cd-szafka ubraniowa

Bc7-krzesełko zwykłe  
Tg1-lódowka termoelektryczna  
Ccd-szafa stalowa przebiewna do wydawania leków  
Ks-kosz stołowy/ regał listwowy  
L-luisto ściennie  
Pw-szafki na worki foliowe  
Ds-deskielator  
Cs-siód stalowy  
St-siód na boki  
Ok-oddział miejscowy  
Om-oczyszczarka  
CA-regał archiwizacyjny, przesuwany  
Zi-zlew roboczy

DOM  
3<sup>1</sup> zasilanie domofonu 230V  
KD  
3<sup>1</sup> kontrola drzwi - wypust pod sufitem 230V  
PEL  
3<sup>1</sup> gniazda komputerowe 16A/Z 230V + 2xRJ45  
we wspólnej ramce p1  
PEL  
3<sup>1</sup> gniazdo 16A/Z 230V p1 i podwójne  
2xGN  
gniazdo 16A/Z 230V p1 i podwójne  
SZ  
szafa dystrybucyjna 4,0 kW

PRACOWNIA PROJEKTOWA ARCH. JANUSZ DUBICKI				
60-616 POZNAN OS. WL. LOKIETKA 12 H TEL. 690 887 789				
Umowa:	Inwestor:	Szpital Wolejowódzki w Poznaniu		Nr. Wyniku:
79/2017	60-479 Poznan, ul. Juraszów 7-17			E03
Studium opracowanie:	Obiekt:	APTEKA SZPITALNA		Branz:
PB	60-479 Poznan, ul. Juraszów 7-17			ELEKTR.
Data opracowania:	Tytuł projektu:	INSTALACJA GNIAZD WTYCZKOWYCH I SIŁY- RZUTU PRZYZIEMIENIA		Skala:
06.2017r				1:100
Projektant:	Podpis:	Sprawdził:	Podpis:	
mgr inż. Waldemar Roj		mgr inż. Michał Magdziak		

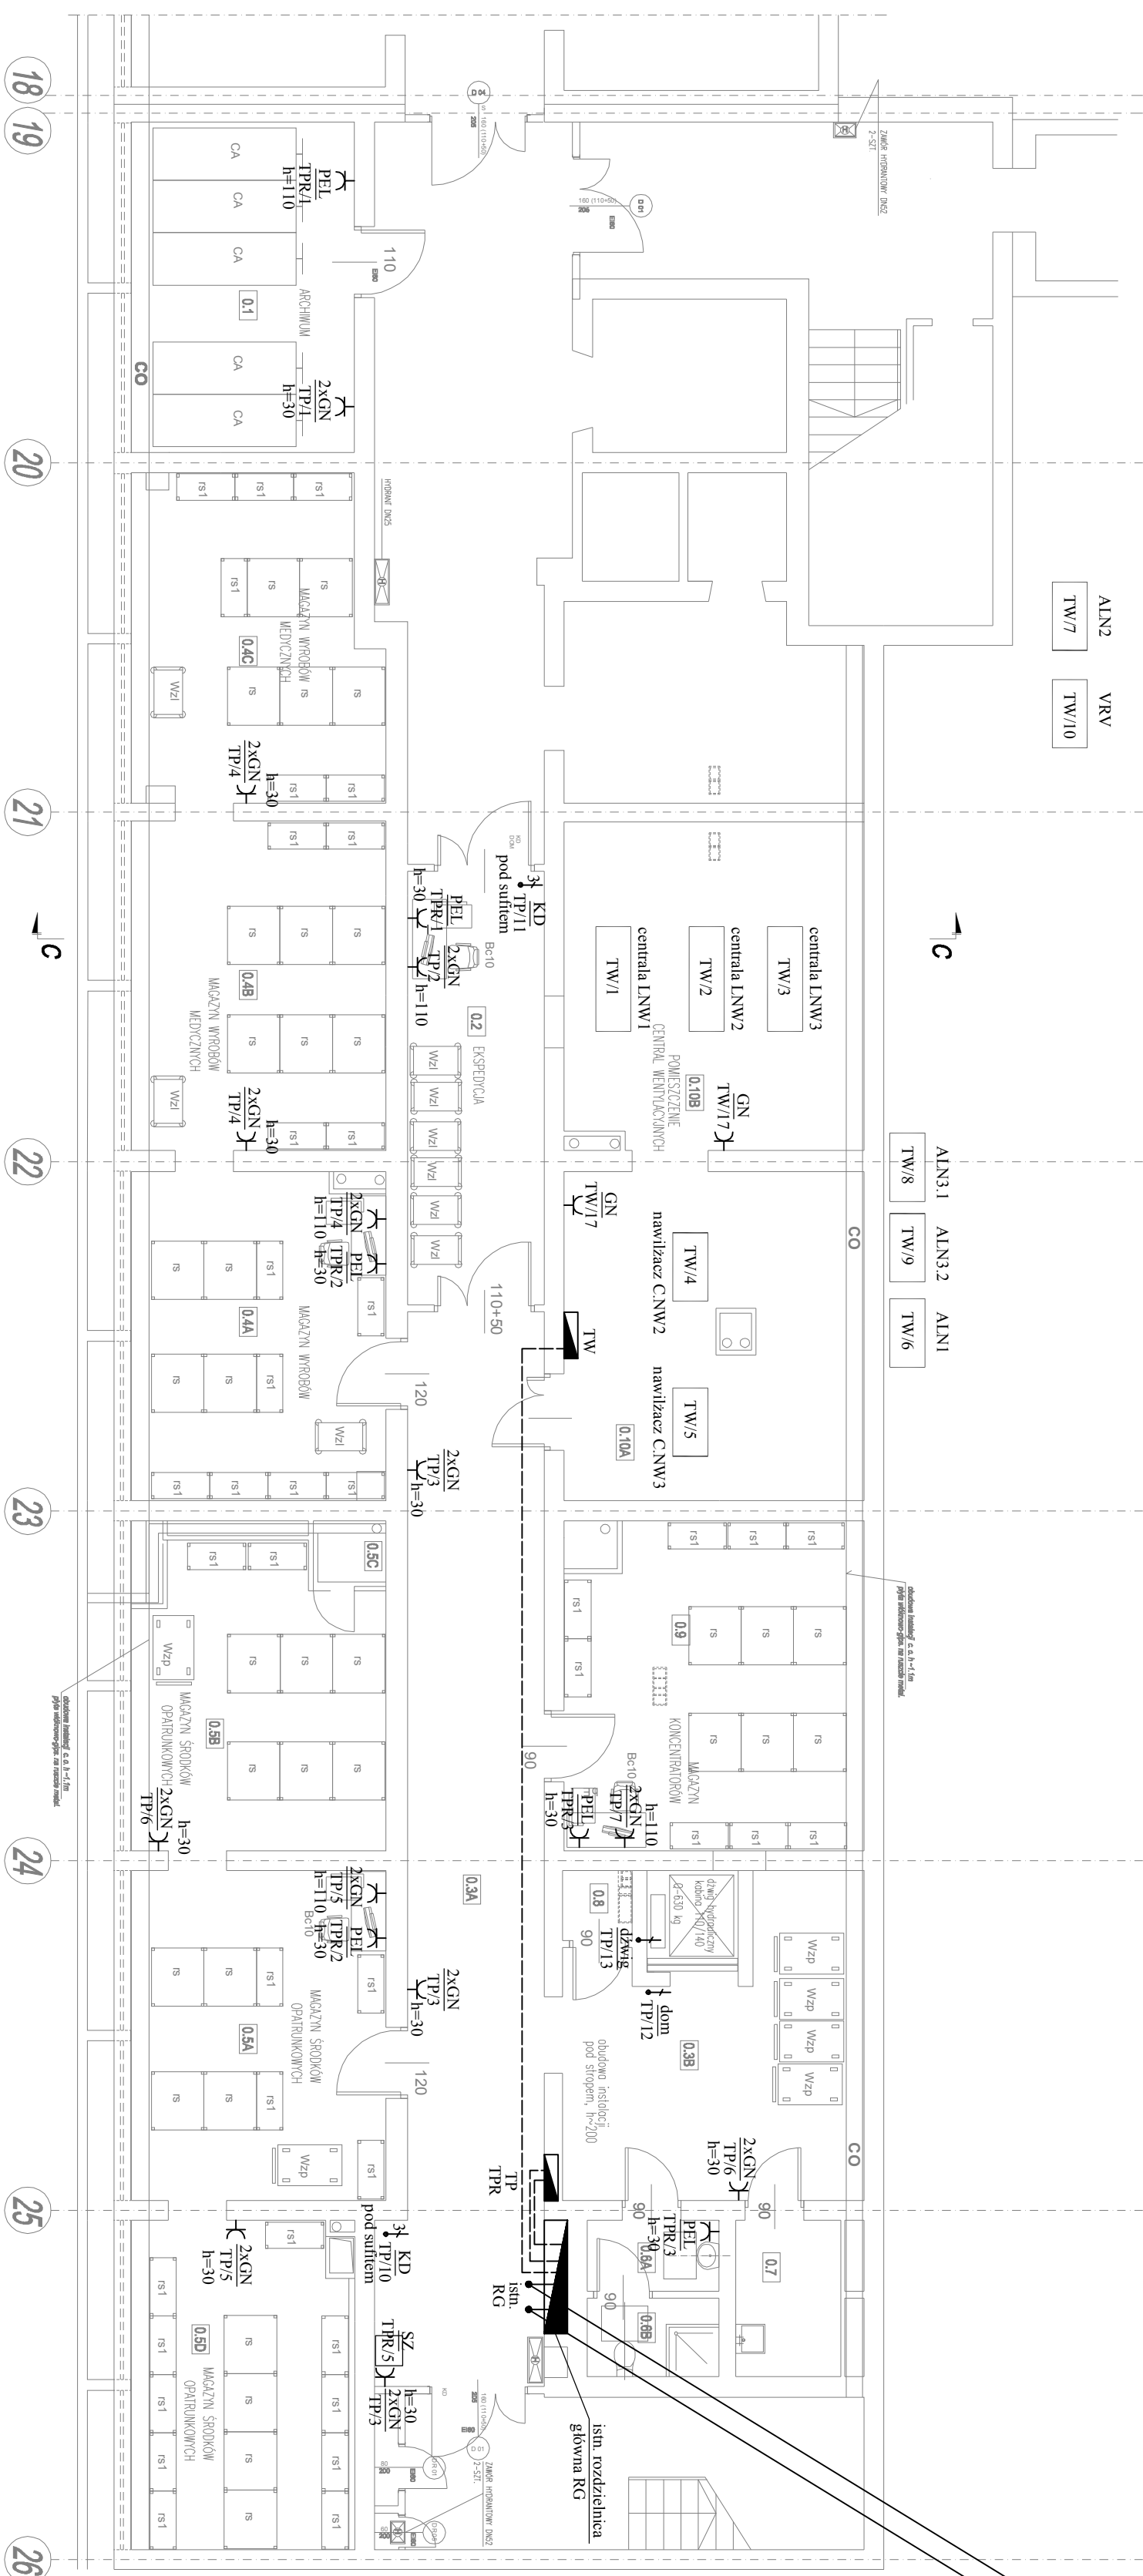

18 19 20 21 22 23 24 25 26