


	1	2
0,2	ekspedycja	17,42
0,34	kominacja	44,46
0,39	kominacja	23,57
0,44	magazyn wyrobów medycznych	24,32
0,45	magazyn wyrobów medycznych	24,73
0,4 C	magazyn środków opatrunkowych	22,69
0,5 A	magazyn środków opatrunkowych	22,73
0,5 B	magazyn środków opatrunkowych	22,31
0,5 C	poziornienie techniczne	1,45
0,5 D	magazyn środków opatrunkowych	21,55
0,6 A	węzel antenowy personel	2,74
0,6 B	kabina szpitalna	3,05
0,7	p. porządkowe	4,84
0,8	poziornienie techniczne	1,43
0,9	magazyn konserwacji	29,15
0,10 A	poziornienie central wentylacyjnych	28,10
0,10 B	poziornienie central wentylacyjnych	28,70

	1	2
0,2	ekspedycja	17,42
0,34	kominacja	44,46
0,39	kominacja	23,57
0,44	magazyn wyrobów medycznych	24,32
0,45	magazyn wyrobów medycznych	24,73
0,4 C	magazyn środków opatrunkowych	22,69
0,5 A	magazyn środków opatrunkowych	22,73
0,5 B	magazyn środków opatrunkowych	22,31
0,5 C	poziornienie techniczne	1,45
0,5 D	magazyn środków opatrunkowych	21,55
0,6 A	węzel antenowy personel	2,74
0,6 B	kabina szpitalna	3,05
0,7	p. porządkowe	4,84
0,8	poziornienie techniczne	1,43
0,9	magazyn konserwacji	29,15
0,10 A	poziornienie central wentylacyjnych	28,10
0,10 B	poziornienie central wentylacyjnych	28,70

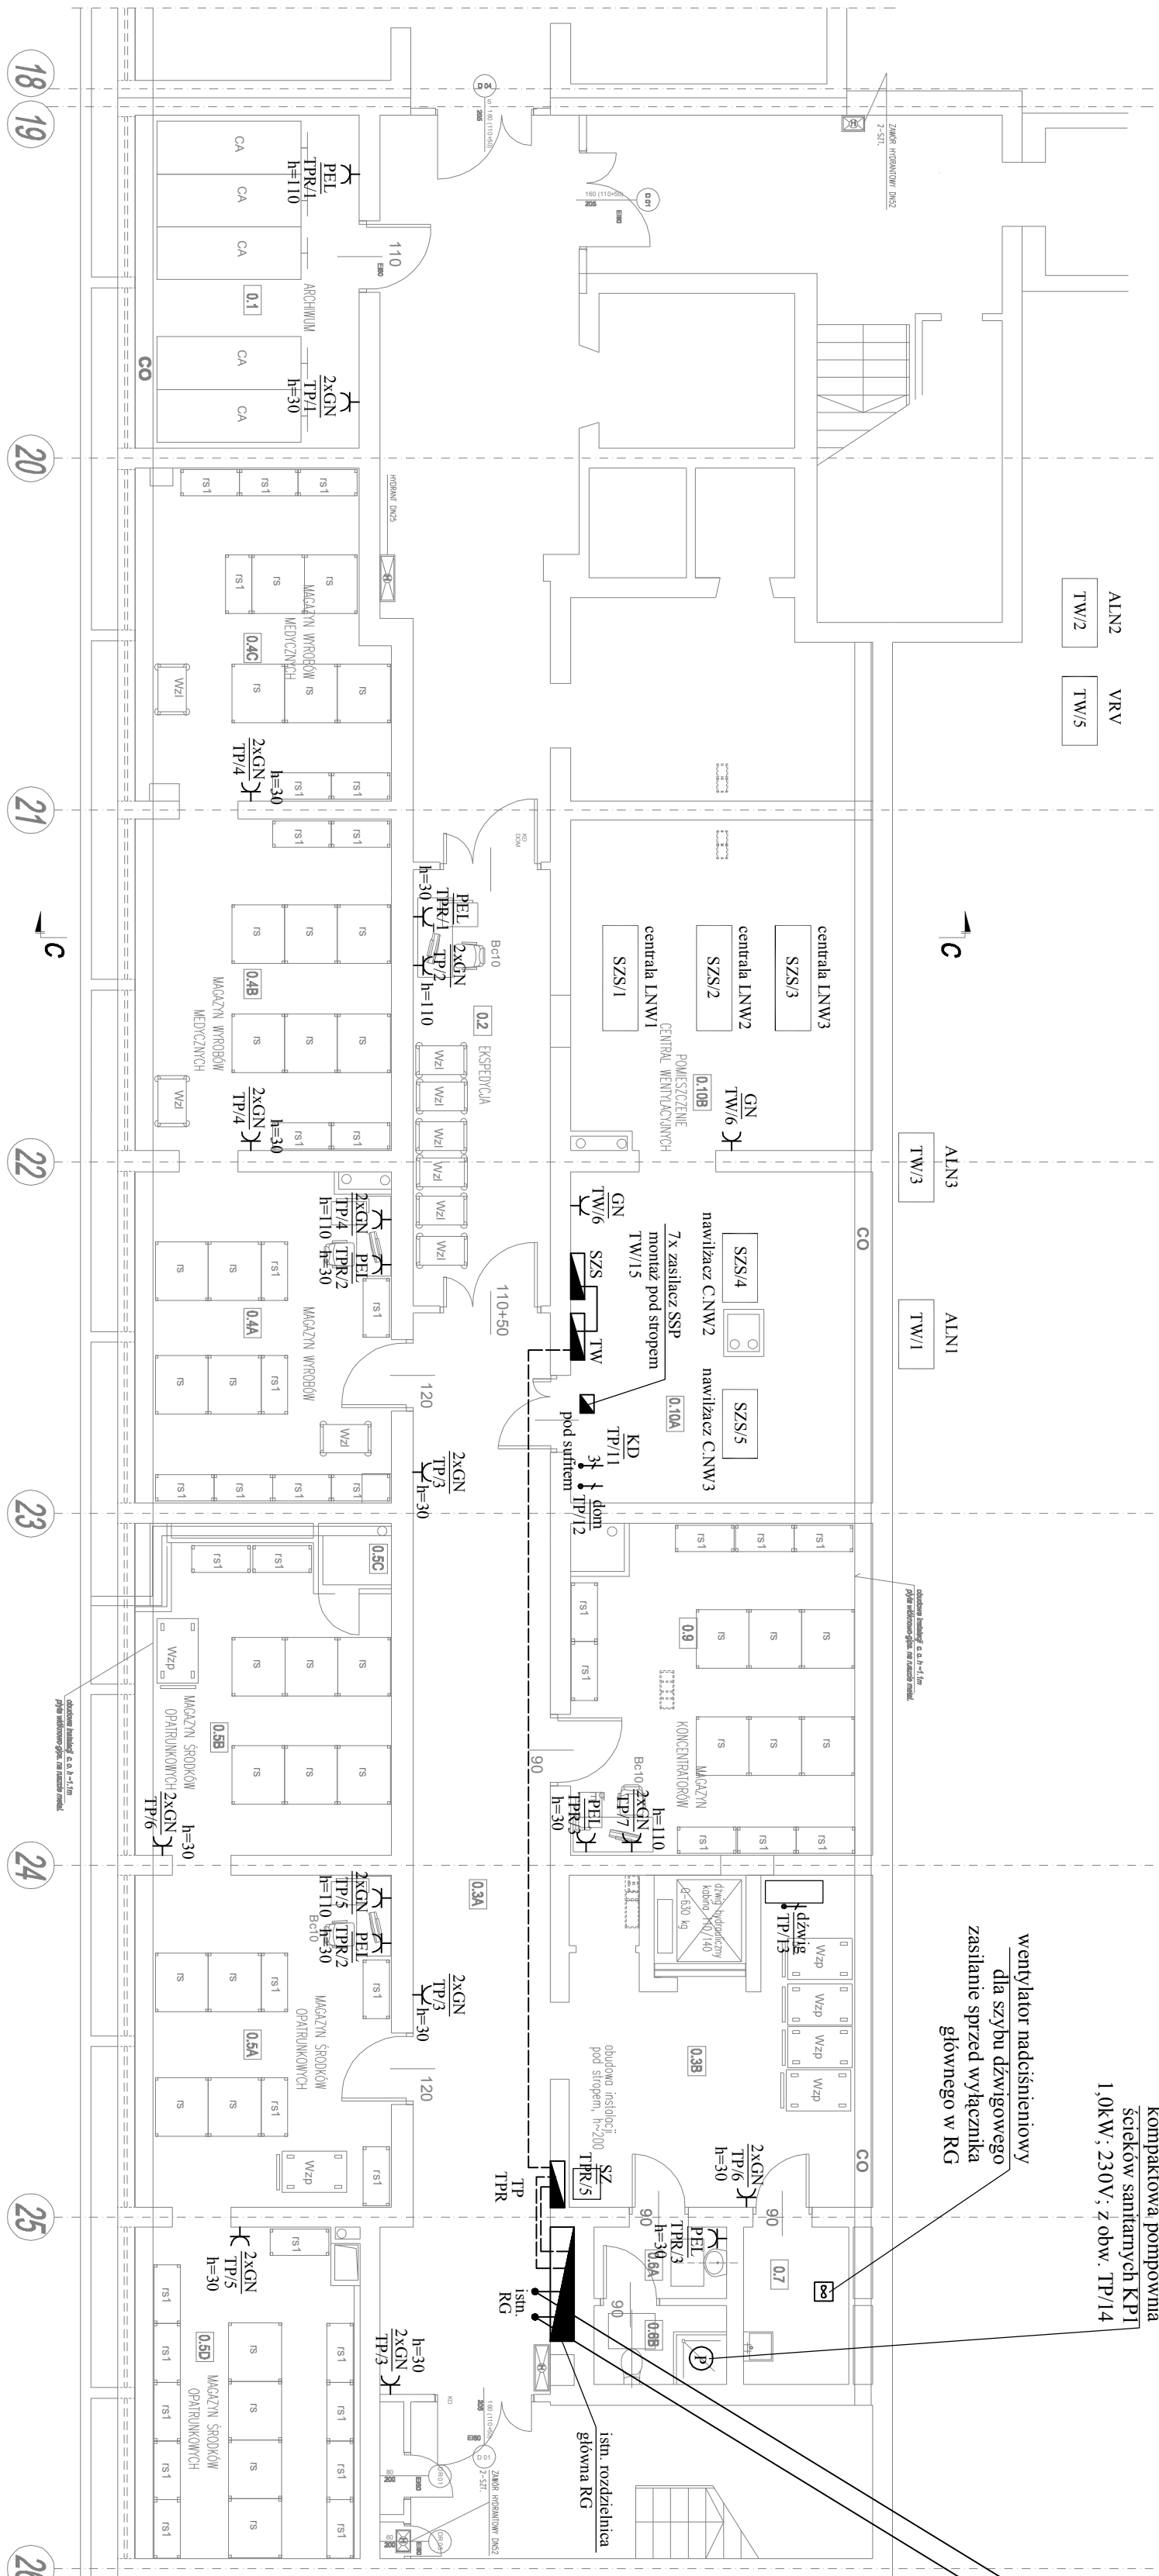

LEGENDA	
3	kontrola drzwi - wypust pod sufitem 230V
KD	
3	kontrola komputerowe 16A/Z 230V + 2xNR45
PEL	we wspólnie iancie pit
2xGN	gniazdo 16A/Z 230V p1 podłogowe
3	
DOM	zasilanie domofonu 230V
PEL	6 gniazd komputerowych 16A/Z 230V + 4xNR45 w puszcze podłogowej
SZ	sztaka dystrybucyjna 4,0 kW

<b>PRACOWNIA PROJEKTOWA ARCH. JANUSZ DUBICKI</b>				
80-616 POZNAŃ OS. WŁ. ŁOKIETKA 12 H.TEL. 600 867 789				
Utworzone:	7/9/2017	Inwestor:	SZPITAL WOJEWÓDZKI W POZNANIU 60-479 Poznań, ul. Juraszów 7-17	
Stadium opracowania:	PW	Opiekę:	APTEKA SZPITALNA 60-479 Poznań, ul. Juraszów 7-17	
Data opracowania:	08.2017r.	Temat projektu:	INSTALACJA Gniazd WTYCZKOWYCH I SIŁY- RZUT PRZYZIEMIA	
Projektant:	inż. Waldemar Roj	Podpis:	Specjalista:	mgr inż. Michał Magdziak
			Podpis:	
				Stron: 1-100