


1.1	podł. kierownika	11,02
1.2	podł. zastępcy kierownika	11,20
1.3	ekspedycja	8,07
1.4	komunikacja	12,90
1.5	dyspensatorium	23,64
1.6	magazyn leków	25,08
1.7	magazyn leków	25,02
1.8	magazyn płynów infuzyjnych i dezynf.	38,52
1.9A	przebieg	2,66
1.9B	szatnia personelu	3,61
1.9C	węzel sanitarny personelu	3,22
1.10	pok. administracyjno-szkolenowy	21,50
1.11A	komora przebieg	16,24
1.11B	magazyn opakowań zrtworzonych	5,26
1.11C	magazyn materiałów ekwiwalentów i narzędziów	6,16
1.11D	gabriel	6,40
1.12A	szła budowa	3,44
1.12B	pok. leków jawnych	6,43
1.12C	szła czysta	2,61
1.13A	szła materiału	7,26
1.13B	pom. przygotowania materiału	6,58
1.14A	szła budowa	3,18
1.14C	pok. leków jawnych	6,41
1.15	pom. socjalne	14,35
1.15A	przebieg	5,33
1.16A	szła	4,54
1.16B	receptura	7,95
1.16D	zmywalnia	9,20
1.16E	szła	3,75
1.16F	receptura	12,44

DOM - domon
KD - kontrola dostępu
2x230V - gniazda elektryczne 230V zasilane razawowo
2x230V - gniazda elektryczne 230V
230V - doprowadzić zasilanie 230V
PEL - zestaw gniazd elektrycznych i logicznych

LEGENDA
Sp - wypust 230V na śluzę podawczą - 0,1 kW
Zm - zmywarka podbiatowa - 2,0 kW
ST - sterylizator - 4,0 kW, 230V
KL1 - komora laminiowania wolnostojąca 1-stanowisko - 1,0 kW
KL2 - komora laminiowania wolnostojąca 2-stanowiska - 2,0 kW
TgF - lodówka farmaceutyczna

PRACOWNIA PROJEKTOWA ARCH. JANUSZ DUBICKI			
60-616 POZNAŃ OS. WIL. LOKIETKA 12 H TEL. 680 887 788			
Utwór:	Inwestor:	Nr. Ryzyku:	
7/9/2017	SZPITAL WOJEWÓDZKI W POZNANIU	E04	
Szczegół opracowania:	60-479 Poznań, ul. Juraszów 7-17	Branża:	
PB	APTEKA SZPITALNA	ELEKTR.	
Data opracowania:	Tytuł rysunku:	Skala:	
06.2017r.	INSTALACJA GNIAZD WTYCZKOWYCH I SKŁY - RZUT PARTERU	1:100	
Projektant:	Projekt:	Sporządził:	
mgr inż. Waldemar Roj		mgr inż. Michał Madziak	
upr. bud. 2006597		upr. bud. 2006597	

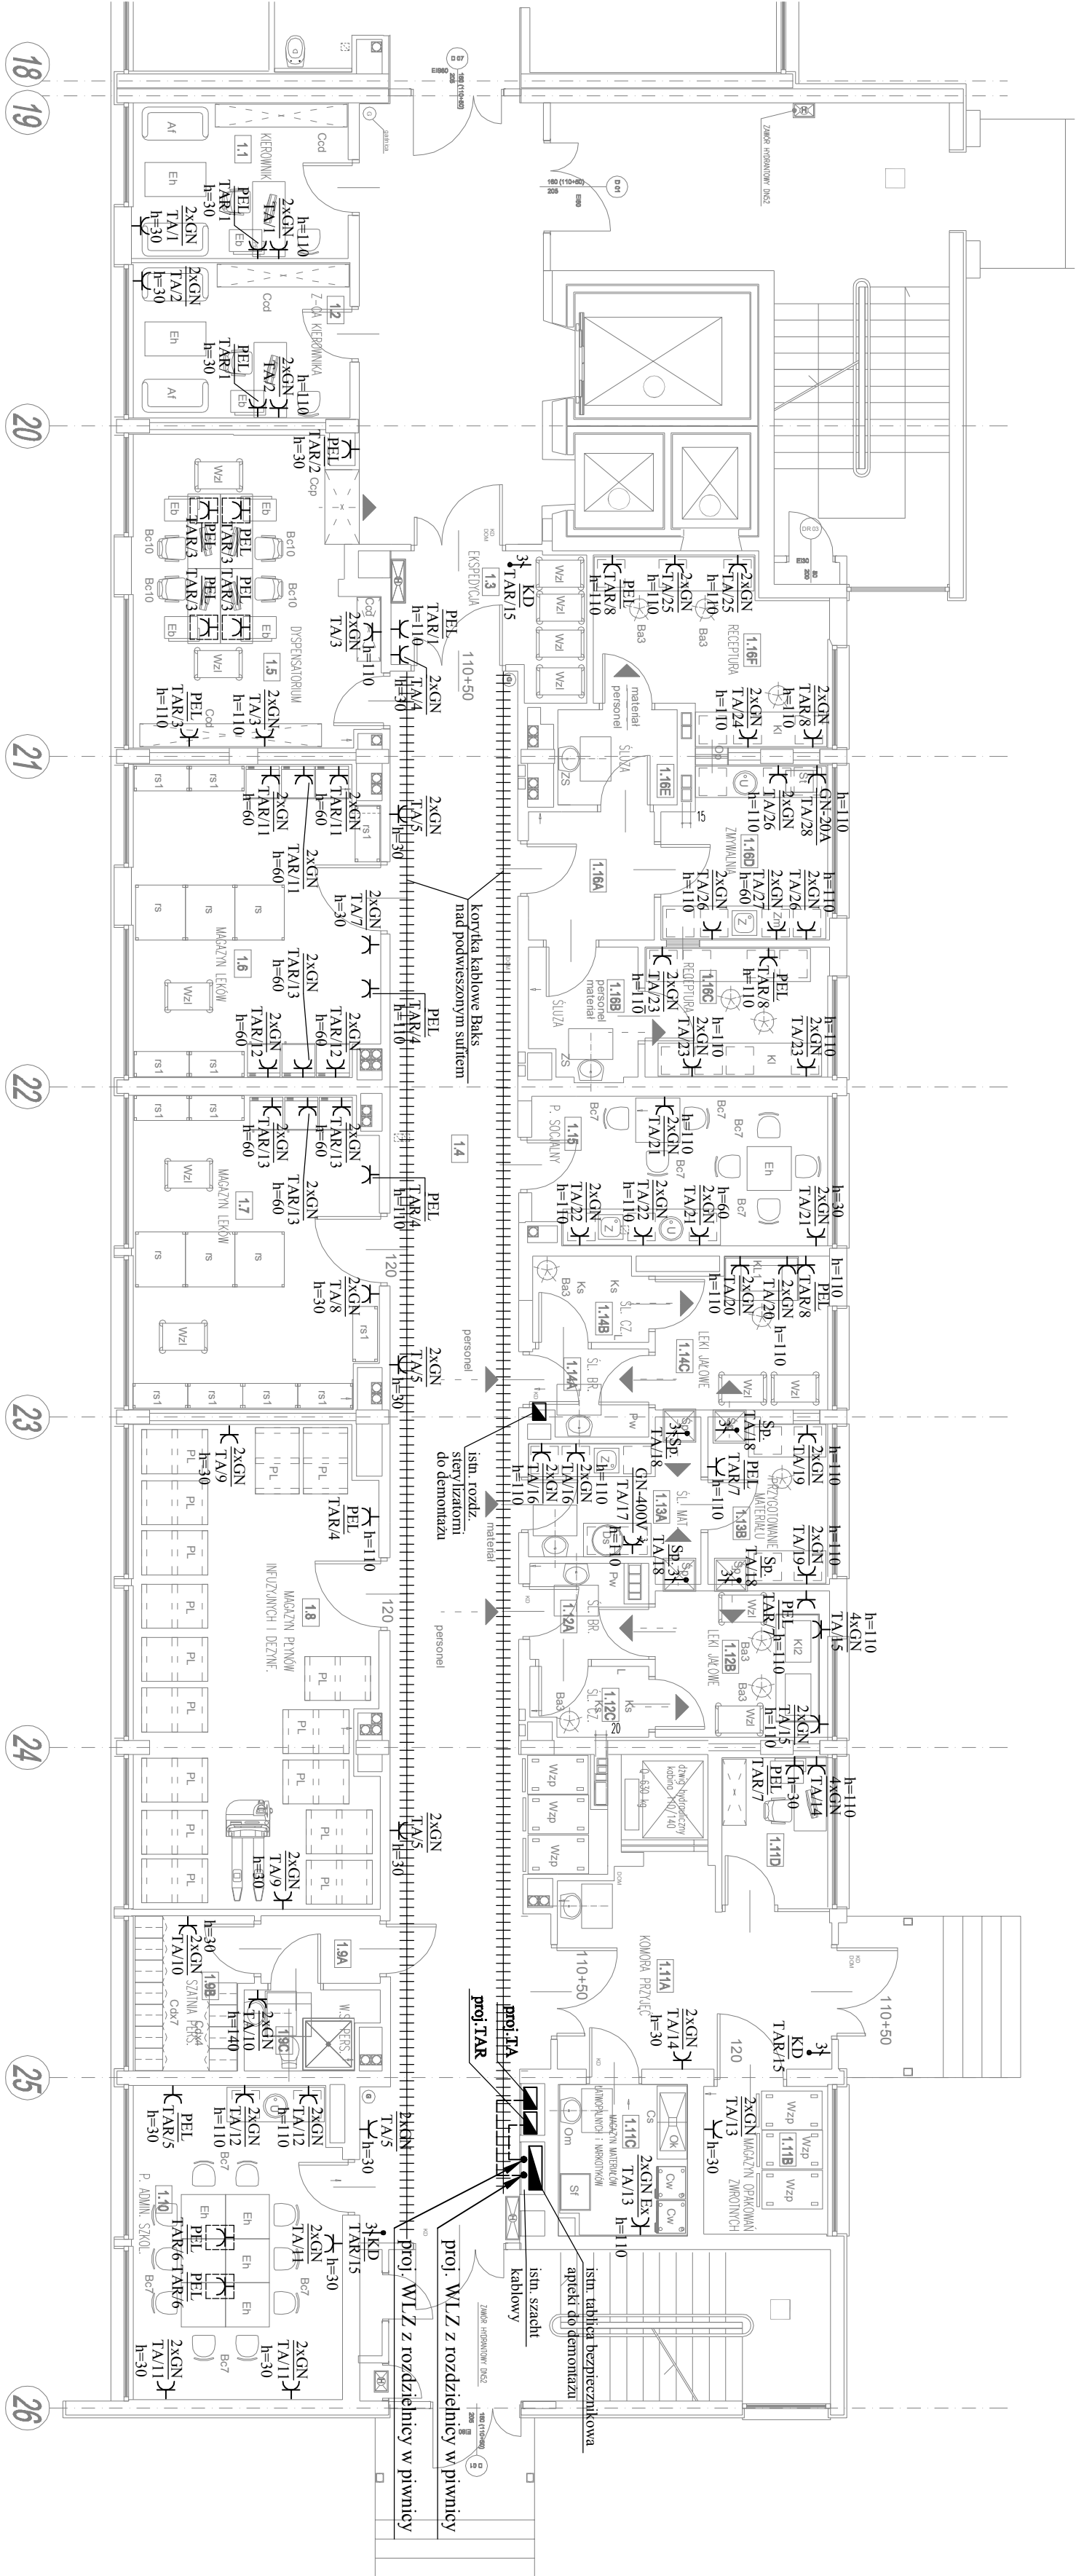

PL - pakiet PCV
Wzp - wózek platformowy
Wz - wózek na leki
K1 - komora laminiowana nastożowa
K2 - komora laminiowana wolnostojąca 1-stanowiska
K3 - komora laminiowana wolnostojąca 2-stanowiska
rs - regał stalowy duży 80x100
rs1 - regał stalowy mały 45x100
W1 - wózek podnoszkowy mały
Cw - szafa wentylowana
St - sterylizator
Et - stół
Ccd - szafa na dokumentację, wykonana na wymiar
Ccd - szafa na leki, wykonana na wymiar wg. wytycznych użytkownika
Ed - biurko
Bc10 - tabeli obrotowy, na kolejkach zmywalny
Ba3 - laboratorny, na kolejkach zmywalny
Wp - wózek porządkowy
A - zestaw wy poczynkowy
Ccm - zestaw szafek metalowych na wymiar
Cck - zestaw szafek typu kuchennego na wymiar
U - umywalka wbudowana w zestaw szafek
Z - zlew wodotłoczony w zestaw szafek
Tg - lodówka wbudowana w zestaw szafek
Cd - szafka ubraniowa
Bc7 - krzesło zwykłe
TgF - lodówka farmaceutyczna
Ccp - szafa stalowa przedlona do wydawania leków
ZS - zestaw szafek
Op - okno podawcze
Sp - szła podawcza
Zm - zmywarka laboratoryjna podbiatowa
Ks - kosz stalowy / regał listowy
L - lustro ściennie
Pw - stół na wóki foliowe
Ds - destylator
Cs - szła stalowy
St - sejf na leki
Ok - oddział miejscowy
Om - oczyszczalnia
CA - regał archiwizacyjny, przesuwany
Zt - zlew roboczy