TP
(apteka piwnica zasilanie podstawowe)
rozdzielnica wnękowa
IP 41 z drzwiami

Pi = 9,4 kW
Pz = 7,3 kW
In = 25 A

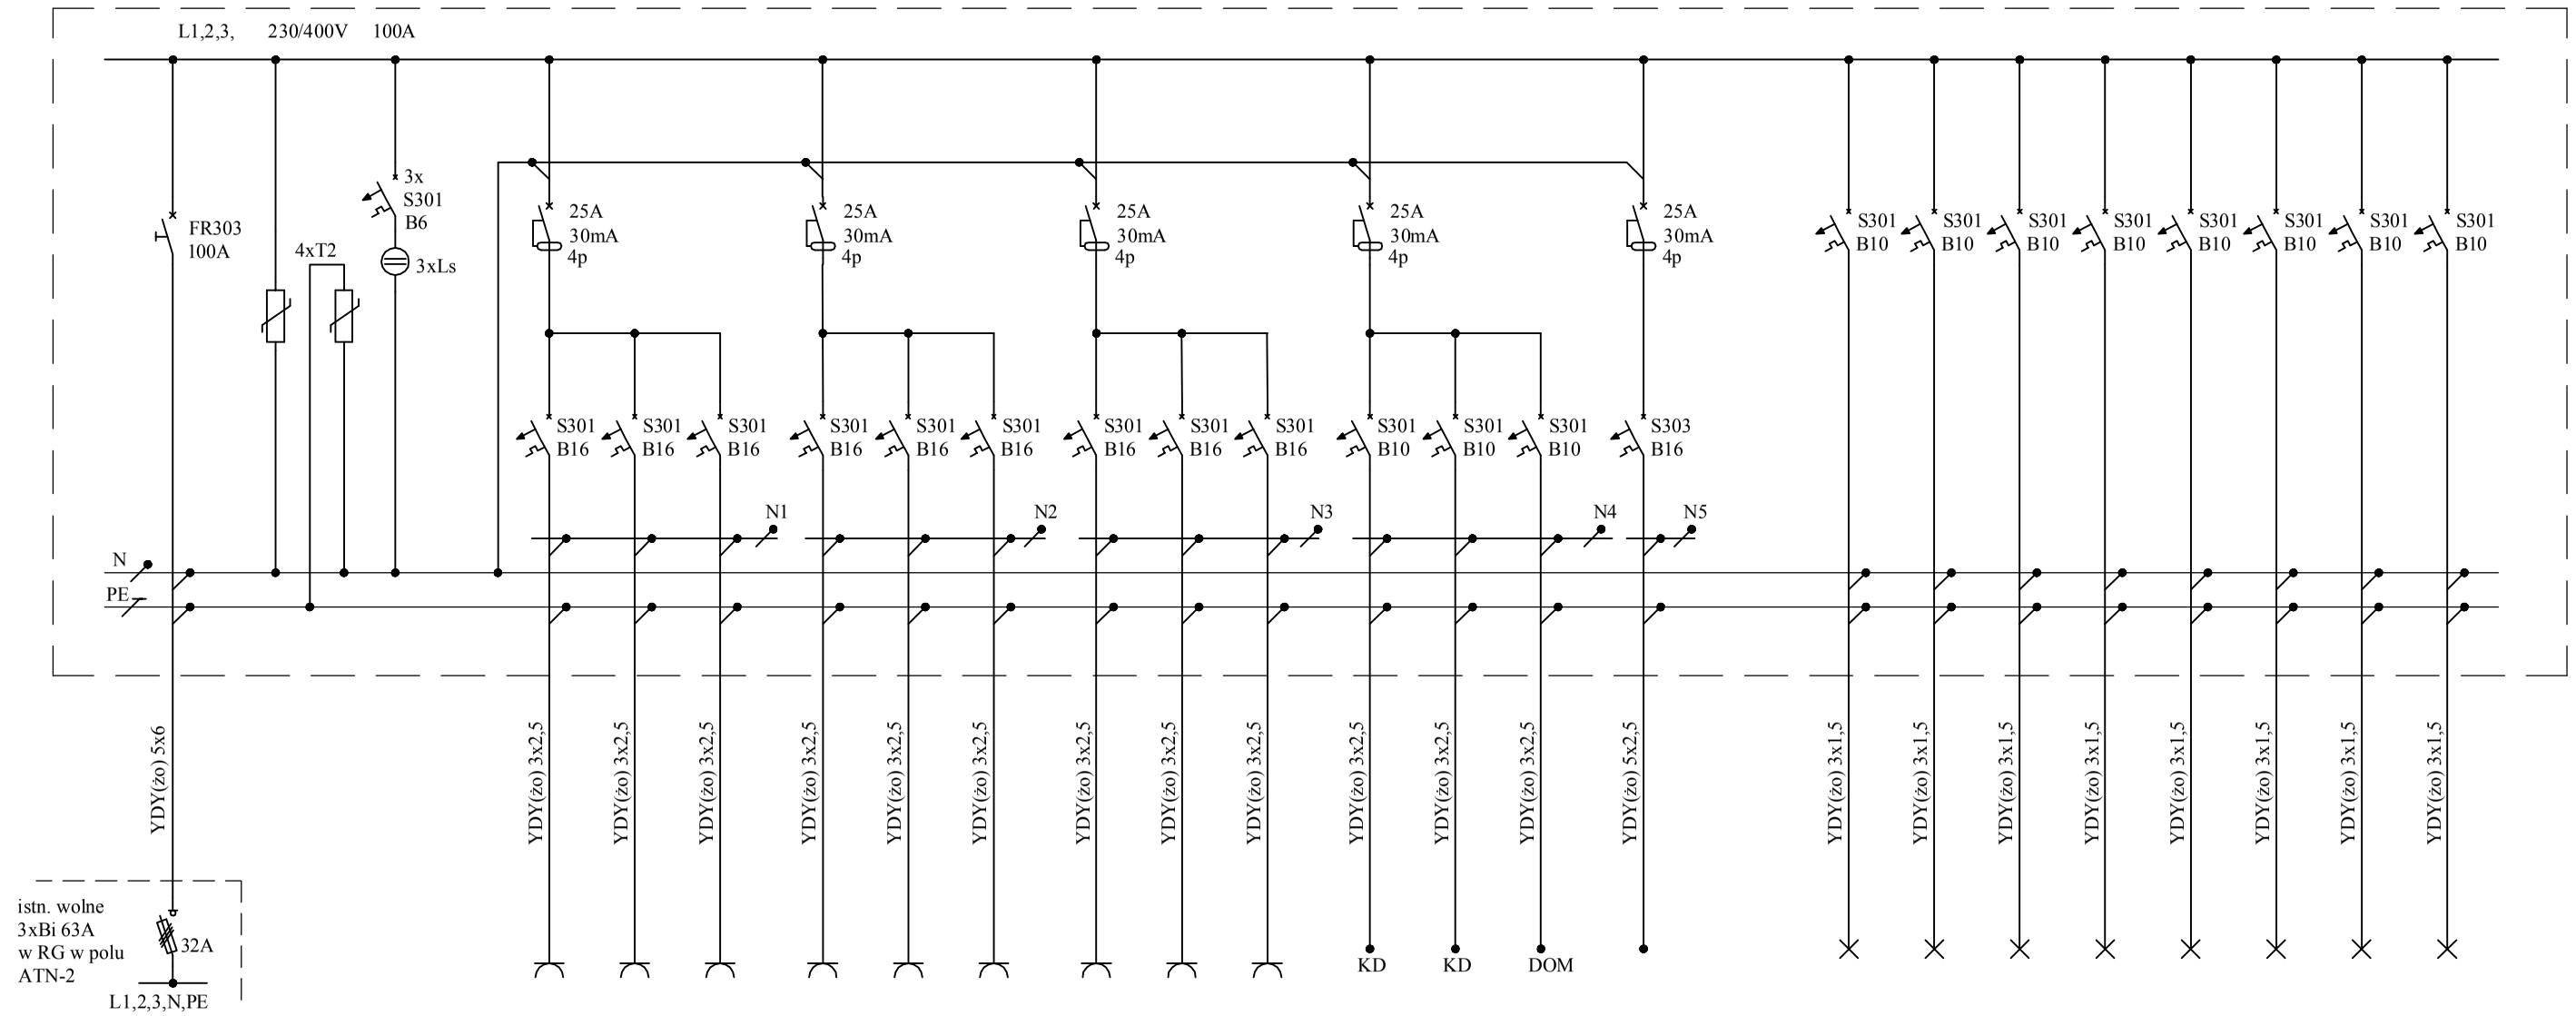

Moc [kW]				0,2	0,2	0,4	0,6	0,4	0,2	0,2			0,15	0,15	0,2	3,0		0,7	0,6	0,4	0,3	0,4	0,1	0,1	0,2
Opis obwodu	zasilanie z RG	ochrona przeciwprze-pięciowa	kontrola napięcia	gn. wtyczkowe archiwum	gn. wtyczkowe ekspedycja	gn. wtyczkowe komunikacja	gn. wtyczkowe mag. wyrobow medycznych	gn. wtyczkowe mag. środków opatrunkowych	gn. wtyczkowe komunikacja	gn. wtyczkowe mag. koncen-tratów	rezerwa	rezerwa	zasilanie kontroli drzwi	zasilanie kontroli drzwi	zasilanie domofonu	dźwig hydrauliczny	rezerwa	oświetlenie archiwum mag. wyrob. medycznych	oświetlenie mag. środków opatrunkowych	oświetlenie ekspedycja komunikacja	oświetlenie mag. rezerwy mag. koncen-tratów	oświetlenie pom. techniczne	oświetlenie awaryjne	oświetlenie kierunkowe	oświetlenie archiwum
Nr obwodu				1	2	3	4	5	6	7	8	9	10	11	12	13	14	15	16	17	18	19	20	21	22

OCHRONA PRZECIWPORAŻENIOWA
ZGODNIE Z PN-IEC 60364
- samoczynne wyłączenie zasilania

PRACOWNIA PROJEKTOWA ARCH. JANUSZ DUBICKI
60-616 POZNAN OS. WL. LOKIETKA 12 H TEL. 600 887 789

Umowa: 79/2017	Inwestor: SZPITAL WOJEWÓDZKI W POZNANIU 60-479 Poznan, ul. Juraszów 7-17	Nr. Rysunku: E07
Stadium opracowania: PB	Obiekt: APTEKA SZPITALNA 60-479 Poznan, ul. Juraszów 7-17	Branza: ELEKTR.
Data opracowania: 06.2017r	Tresc rysunku: ROZDZIELNICA TP - SCHEMAT STRUKTURALNY	Skala: -:-
Projektant: inż. Waldemar Roj upr. bud. GPII-630/129/76	Podpis:	Sprawdził: mgr inż. Michał Mądrzak upr. bud. 290/85/Pw — Podpis: