
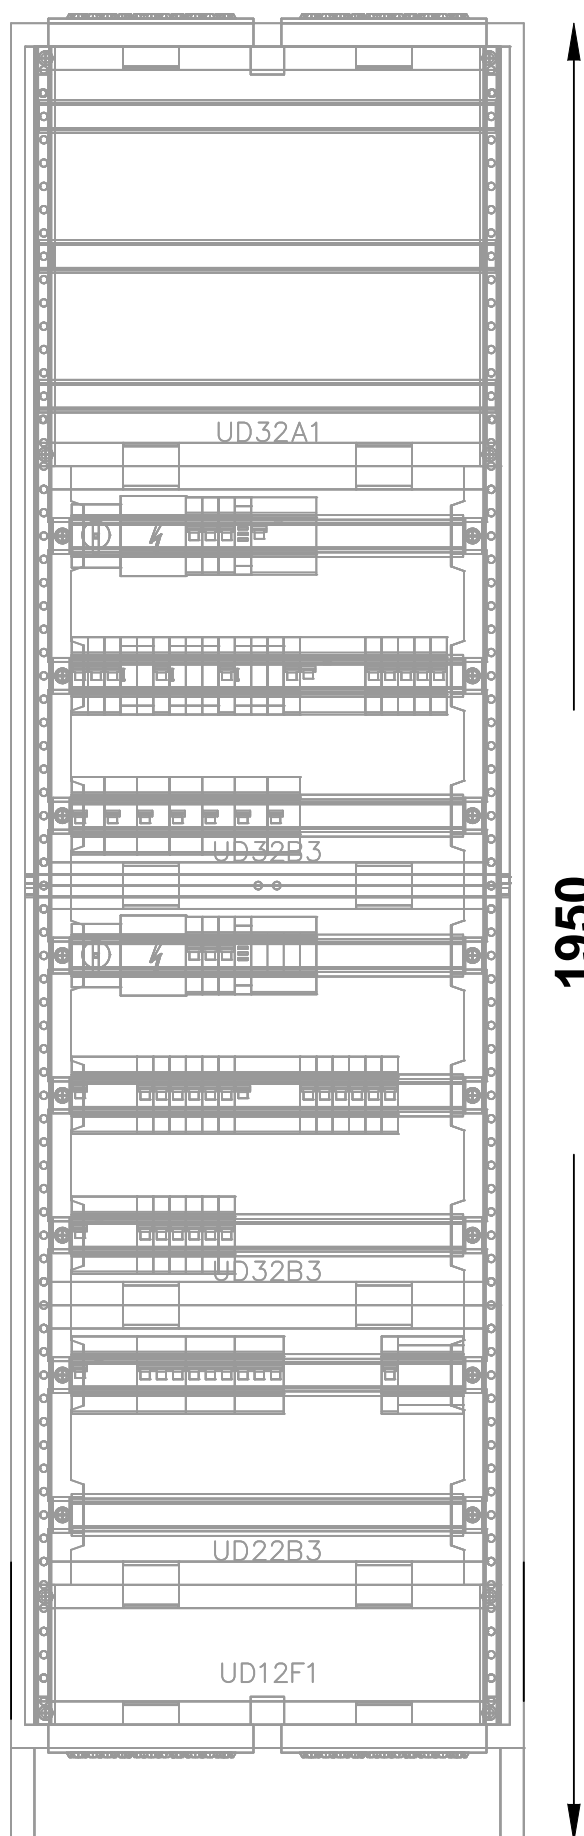
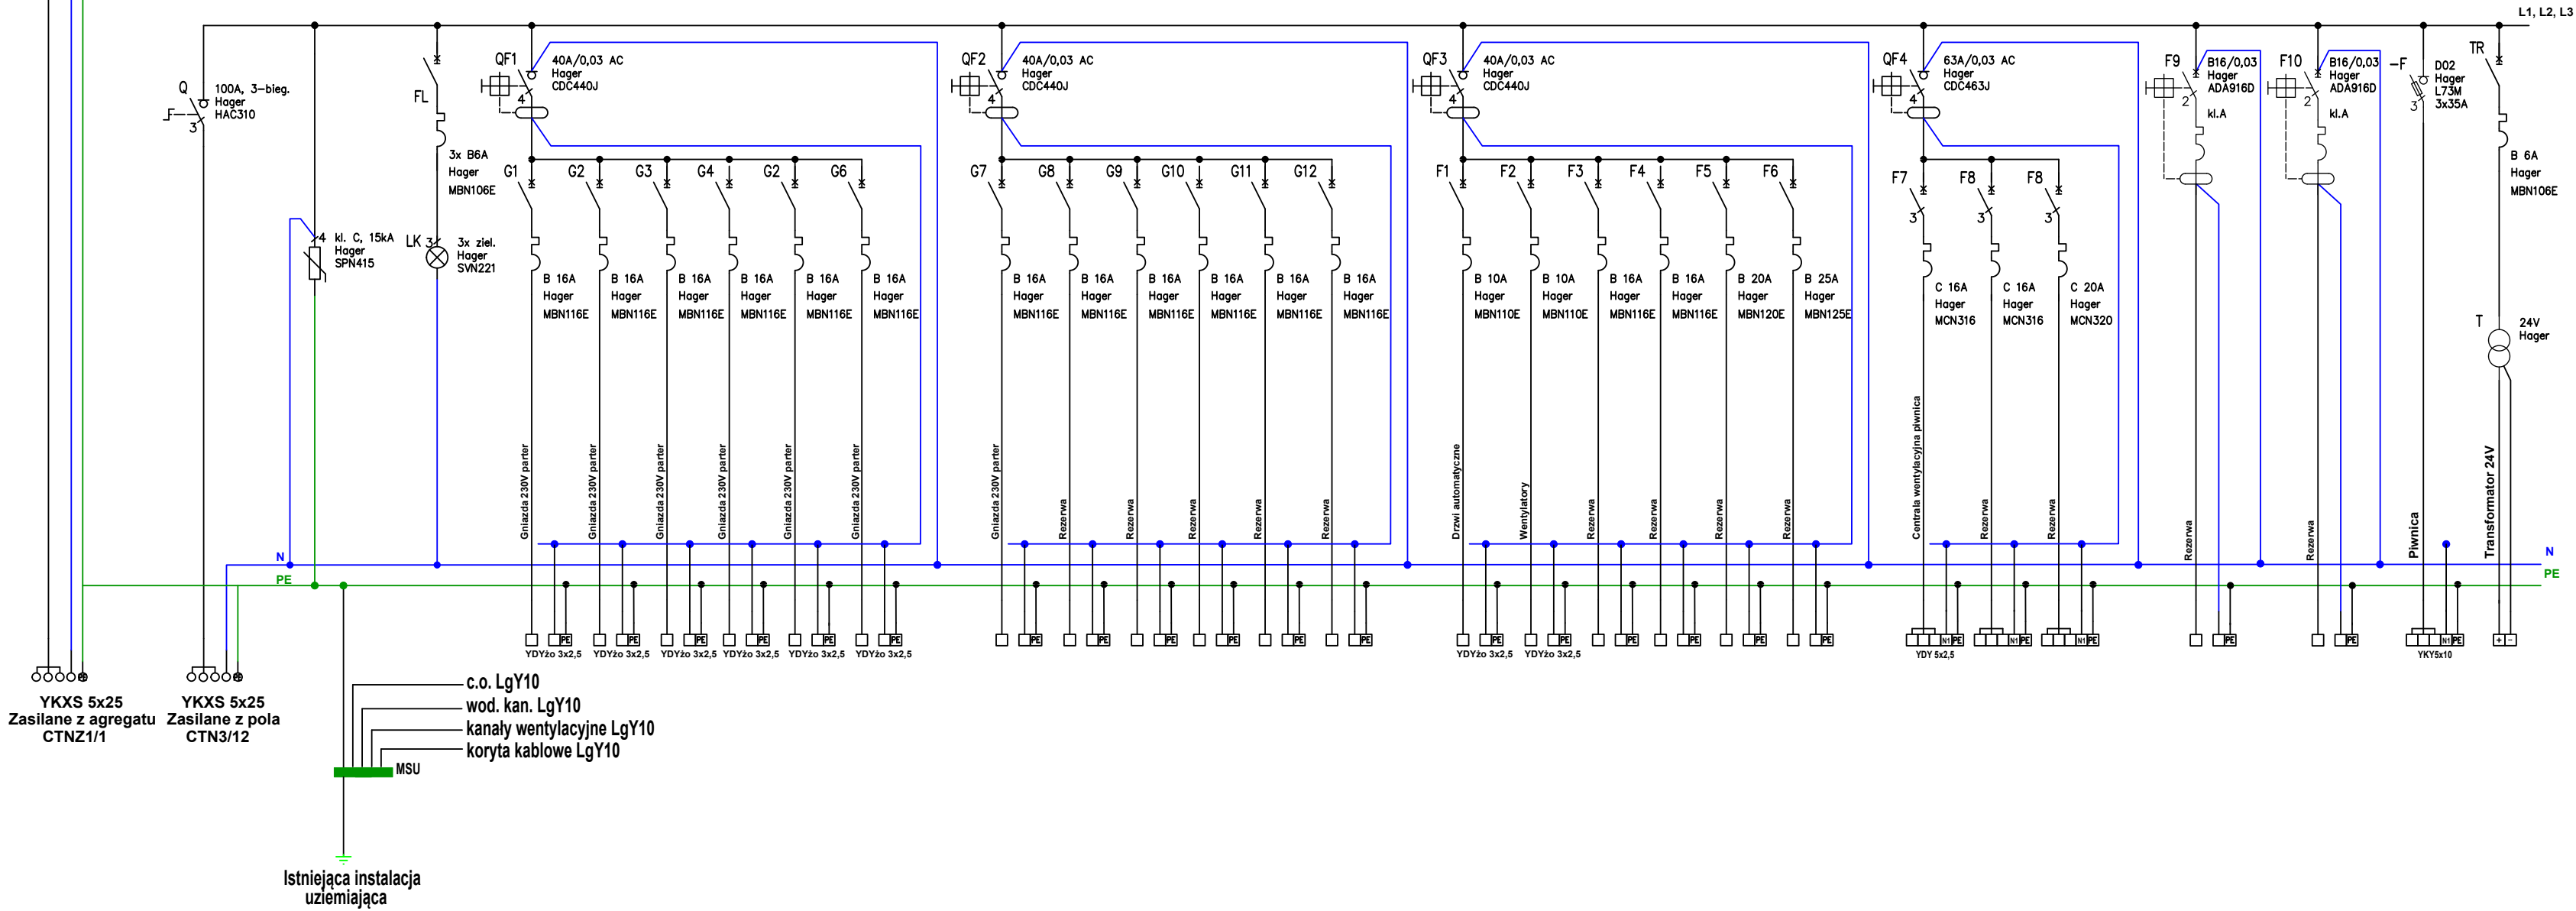


ROZDZIELNICA OBIEKTOWA RO1
SIEĆ 230/400V, 50Hz

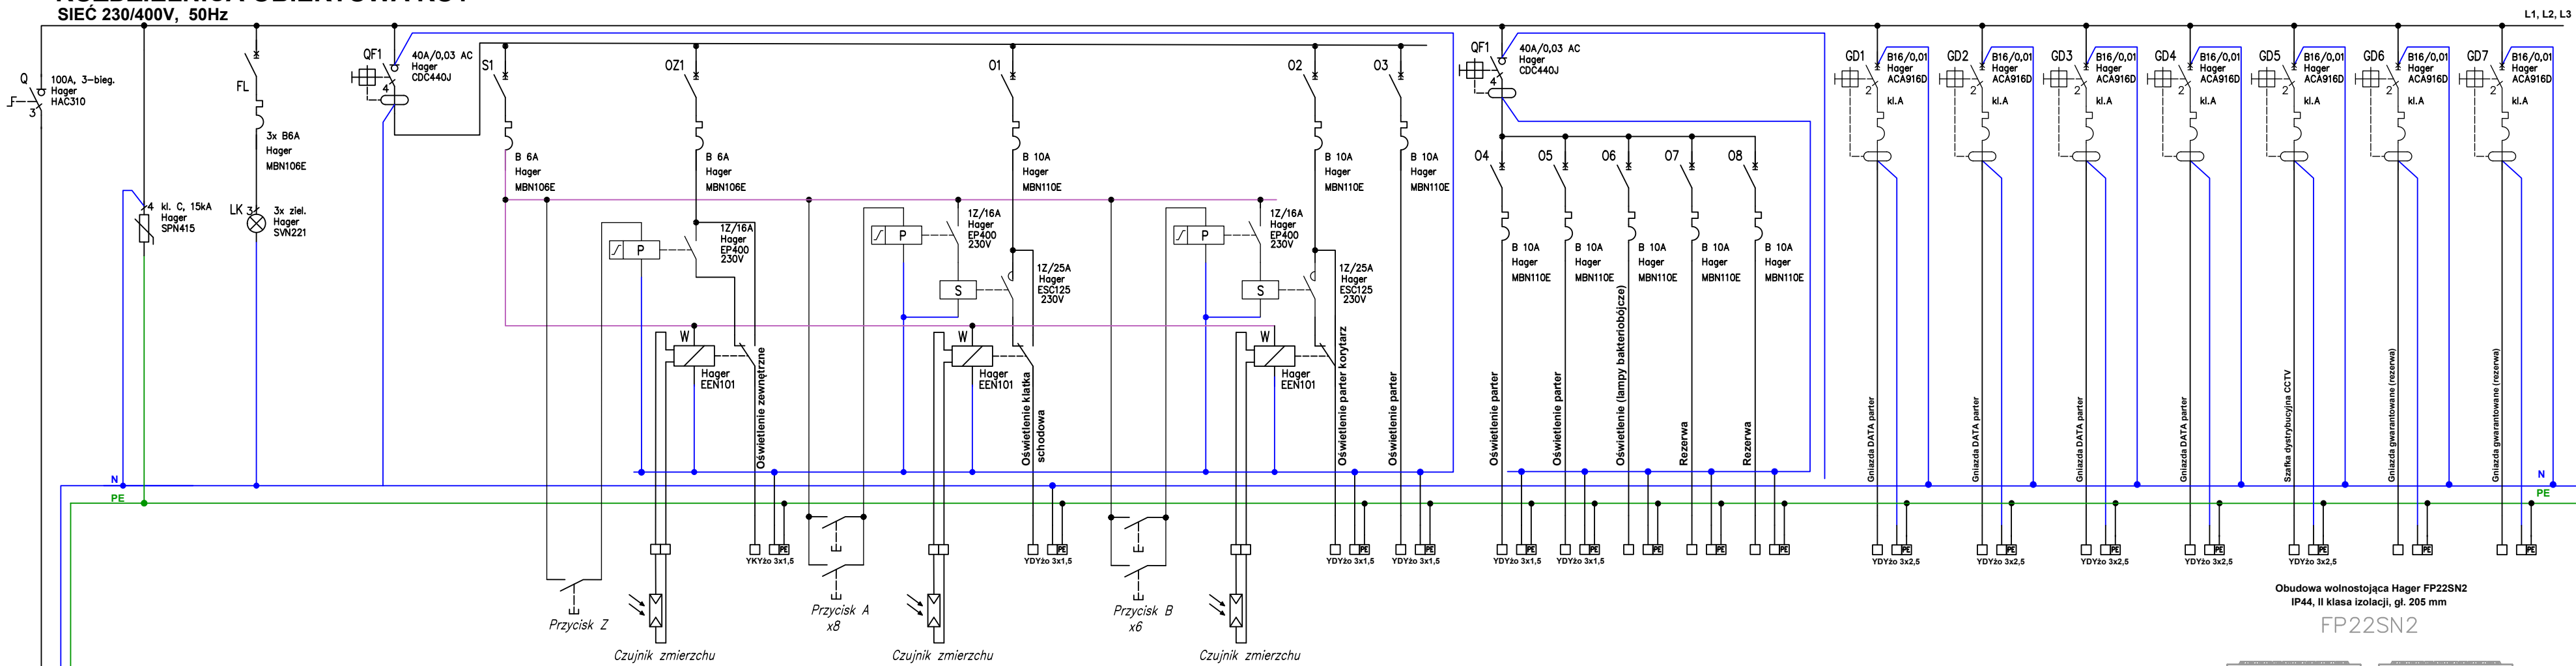

- Uwagi:
- 1.Należy stosować rozdzielnice metalowe firmy Hager
 - 2.Przewidzieć 30% rezerwy miejsca
 - 3.Rysunek należy rozpatrywać łącznie z całą dokumentacją oraz ze wszystkimi projektami branżowymi
 - 4.Wszystkie zmiany należy uzgodnić, z jednostką projektową.
(Dopuszcza się zmiany, po uzgodnieniu z projektantem oraz przy zachowaniu parametrów technicznych systemu)

Dodatkowa ochrona od porażen:

- uzziemienie ochronne
- szybkie samoczynne wyłączenie
- połączenia wyrównawcze
- wyłączniki ochronne różnicowo-prądowe

PRACOWNIA PROJEKTOWA ARCH. JANUSZ DUBICKI 60-616 POZNAN OS. WL. LOKIETKA 12 H TEL/FAX: 061 8 244 448			
Utworzył: 7/7/2017	Inwestor: SZPITAL WOJEWÓDZKI W POZNANIU 60-479 Poznan, ul. Juraszów 7-17	Nr. Rysunku: 8	
Stadium opracowania: PB.+W	Obiekt: BUDYNEK ROTUNDY SZPITALA WOJEWÓDZKIEGO W POZNANIU - REMONT BUD. MODERNIZACJA PORADNI OKULISTYCZNEJ I OTOLARYNGOLOGICZNEJ	Branża: ELEKTR.	
Data opracowania: 06.2017r	Treść rysunku: SCHEMAT ROZDZIELNICY OBIEKTOWEJ -RO1	Skala: -:-	
Projektant: mgr inż. Piotr Glowacki WKP/0185/POOE/13	Podpis: mgr inż. Michał Mądrzak 290/85/Pw	Opracował: inż. Piotr Tarasiuk	Podpis: