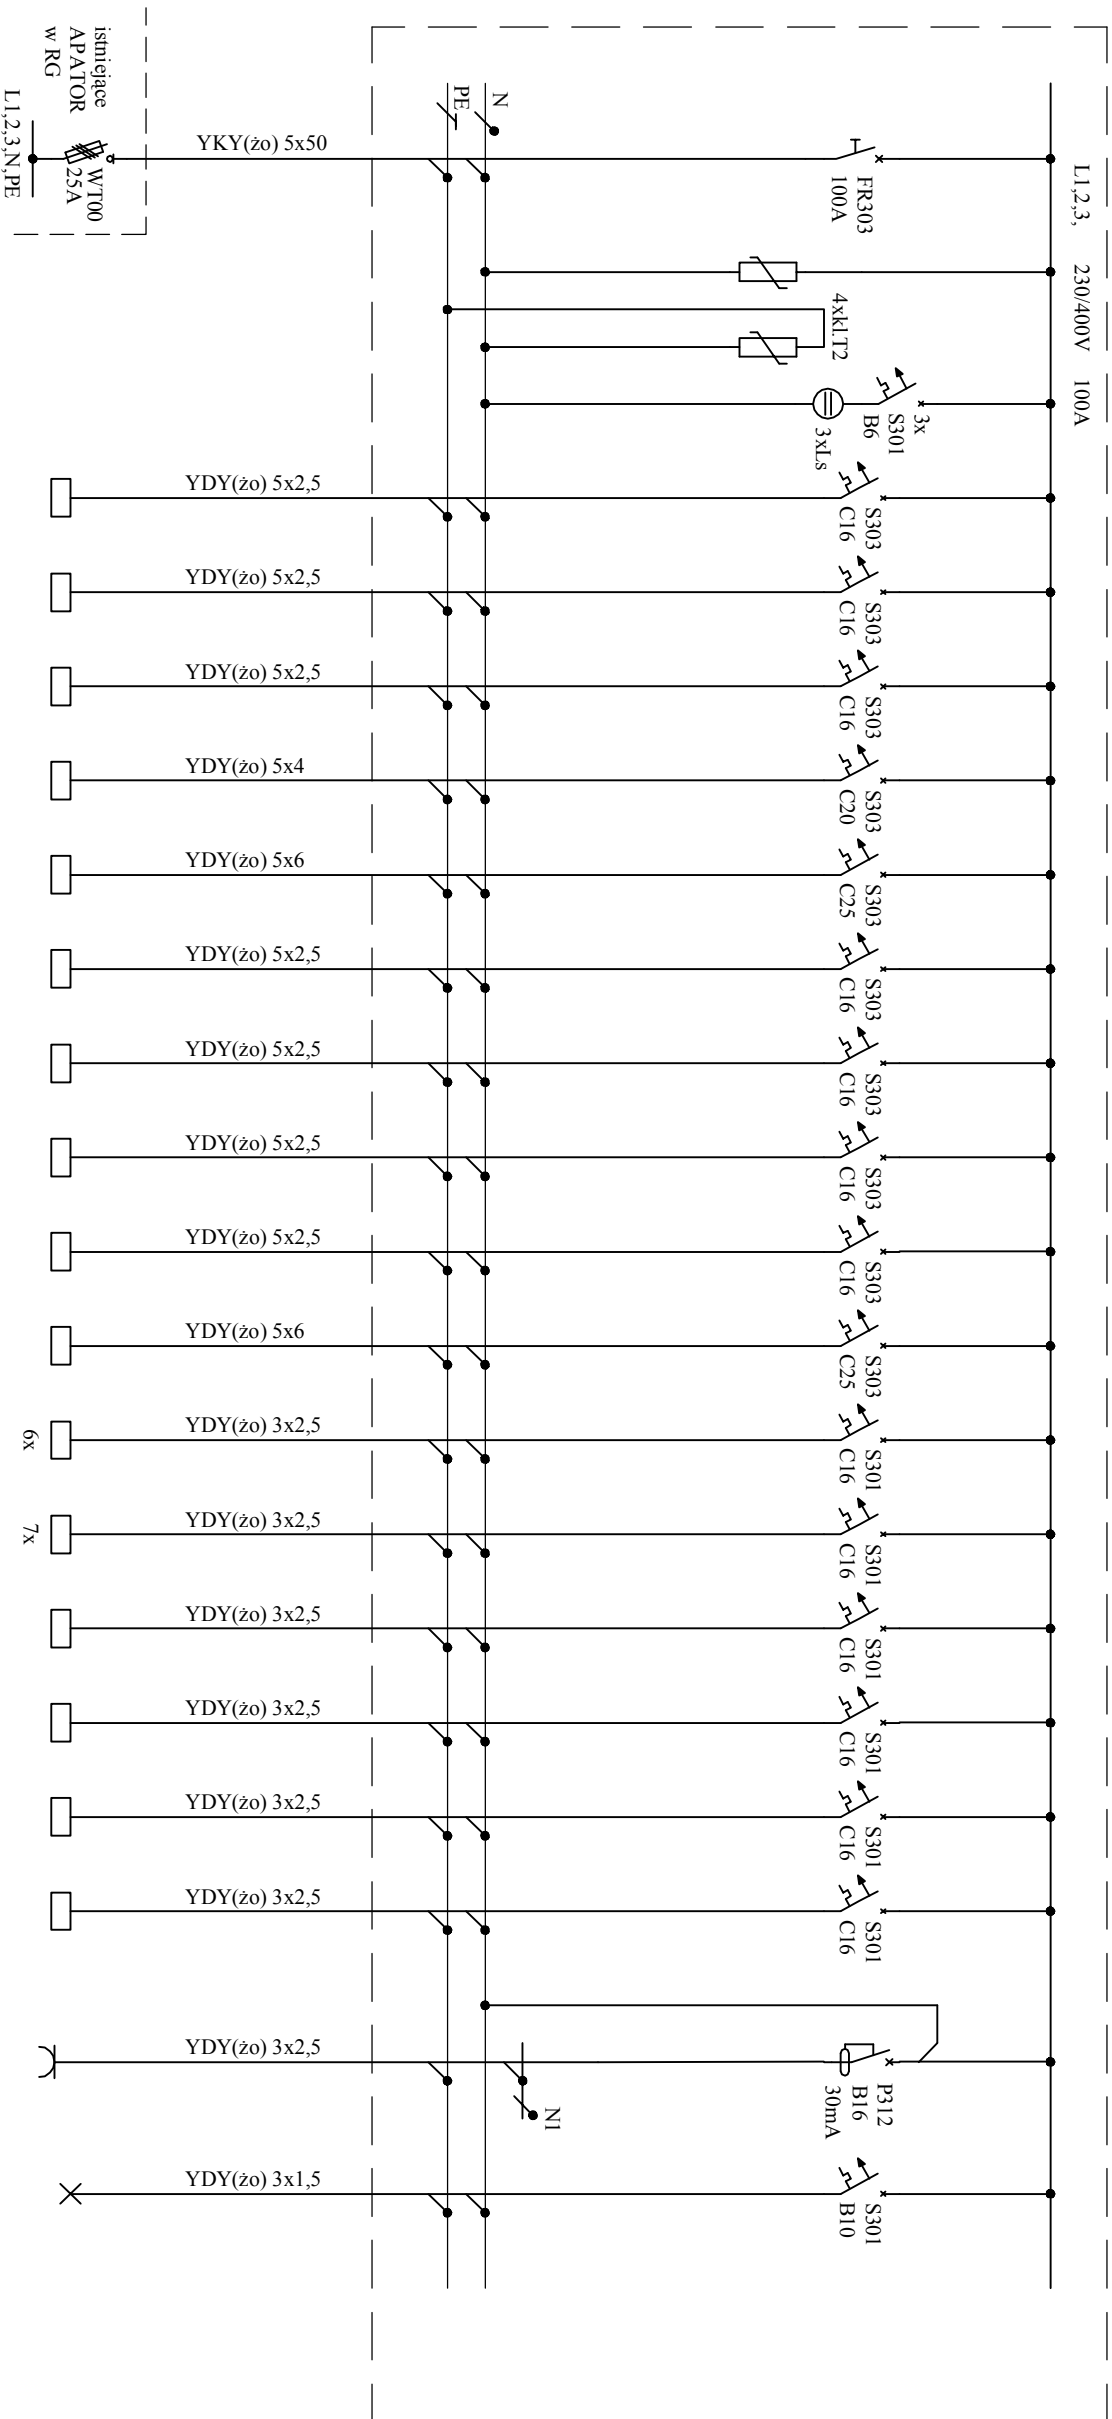


TW
rozdzielnica natynkowa
IP 42 z drzwiami

Pi = 55,0 kW
Pz = 43,5
In = 80 A

[illegible]

PRACOWNIA PROJEKTOWA ARCH. JANUSZ DUBICKI

Umowa: 79/2017	Inwestor: SZPITAL WOJEWÓDZKI W POZNANIU 60-479 Poznań, ul. Juraszów 7-17	№ Rysunku: E09
Stadium opracowania: PB	Obiekt: APTEKA SZPITALNA 60-479 Poznań, ul. Juraszów 7-17	Branża: ELEKTR.
Data opracowania: 06.2017r	Temat rysunku: ROZDZIELNICA TW. SCHEMAT STRUKTURALNY	Skala: -:-
Projektant: Inż. Waldemar Roj upr. bud. 094-630/12876	Podpis: mgr inż. Michał Magdziak upr. bud. 28085Pw	Podpis: