


TW

rozdzielnica natynkowa

IP 42 z drzwiami

Pi = 55,7 kW

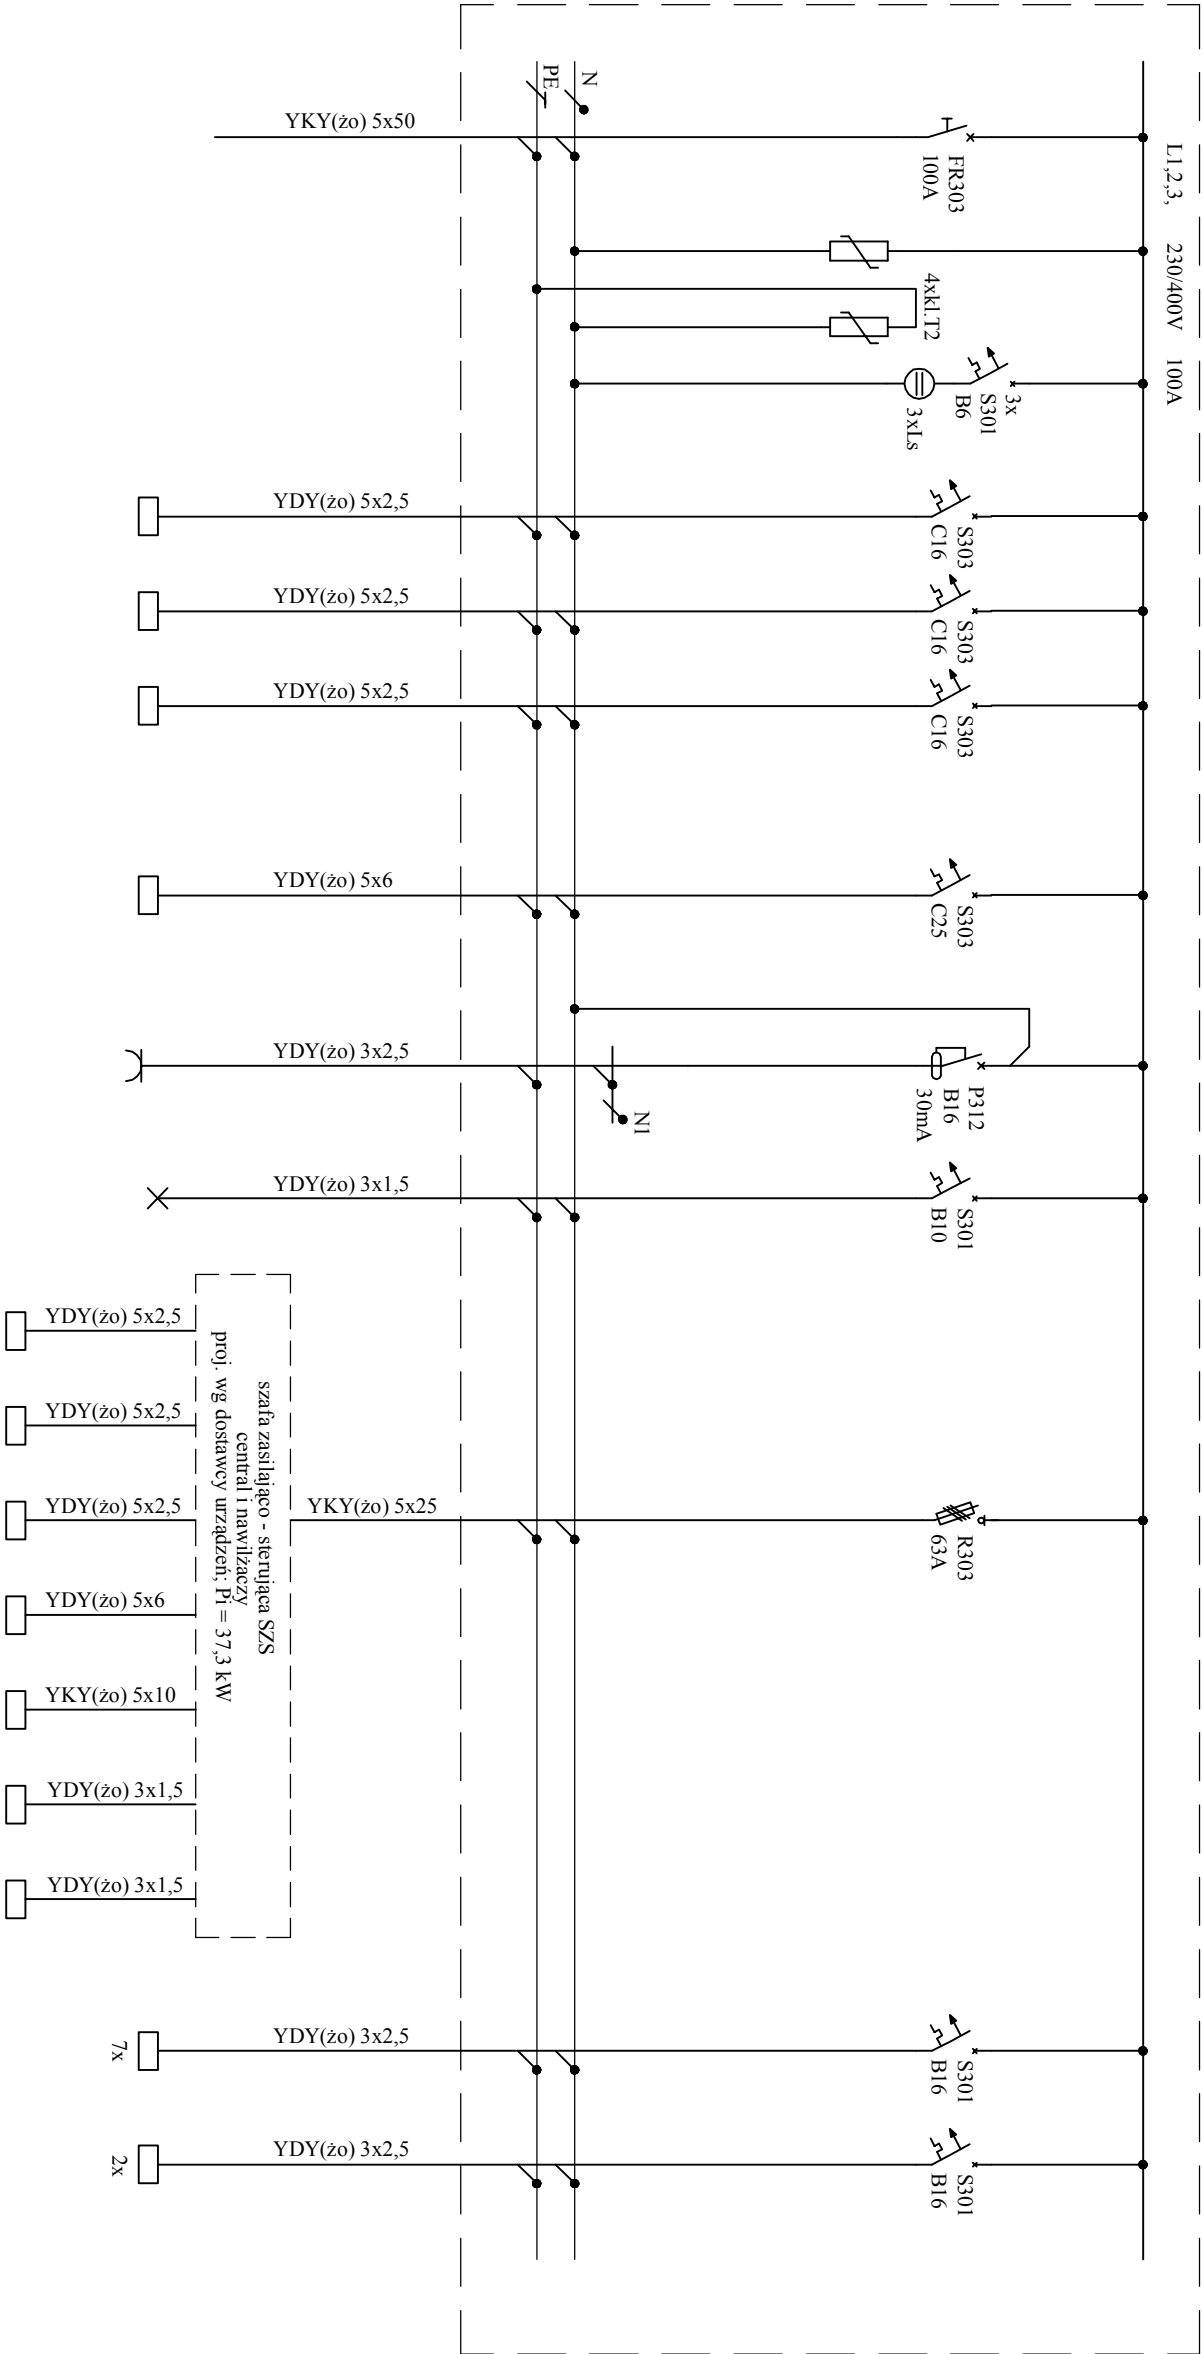

Moc [kW]																			
Opis obwodu	zasilanie z rozdz. TP	ochrona przeciwprze- pięciowa	kontrola napięcia	1	2	3	4	5	6	7	8	9	10	11	12	13	14	15	16
Nr obwodu				agregat akraplający ALN1	agregat akraplający ALN2	agregat akraplający ALN3		klimatyzator zewnętrzny VRV + jedn. wewnętrzne	gn. wtyczkowe pom. techniczne	oświetlenie pom. techniczne	centrala wentylacyjna LNW1	centrala wentylacyjna LNW2	centrala wentylacyjna LNW3	nawilżacz centrali NW2	nawilżacz centrali NW3	pompa odzysku glikolowego P1	pompa odzysku glikolowego P2	zasilanie SSP poziom przyziemia	zasilanie SSP poziom parteru

OCHRONA PRZECIWPORAŻENIOWA
ZGODNIE Z PN-IEC 60364
- samoczynne wyłączenie zasilania

PRACOWNIA PROJEKTOWA ARCH. JANUSZ DUBICKI					
60-616 POZNAN OS. WL. LOKIETKA 12H TEL. 600 887 789					
Urmowc:	79/2017	Investor:	SZPITAL WOJEWÓDZKI W POZNANIU 60-479 Poznan, ul. Juraszów 7-17		
Stadium opracowania:	PW	Obiekt:	APTEKA SZPITALNA 60-479 Poznan, ul. Juraszów 7-17		
Data opracowania: 08.2017r		Tresc rysunku: ROZDZIELNICA TW - SCHEMAT STRUKTURALNY		Sprawdził: mgr inż. Michał Magdziak upr. bud. 28065/Pw	
Projektant: inż. Waldemar Roj upr. bud. 691450/129/9	Podpis:			Podpis:	Skala: -:-