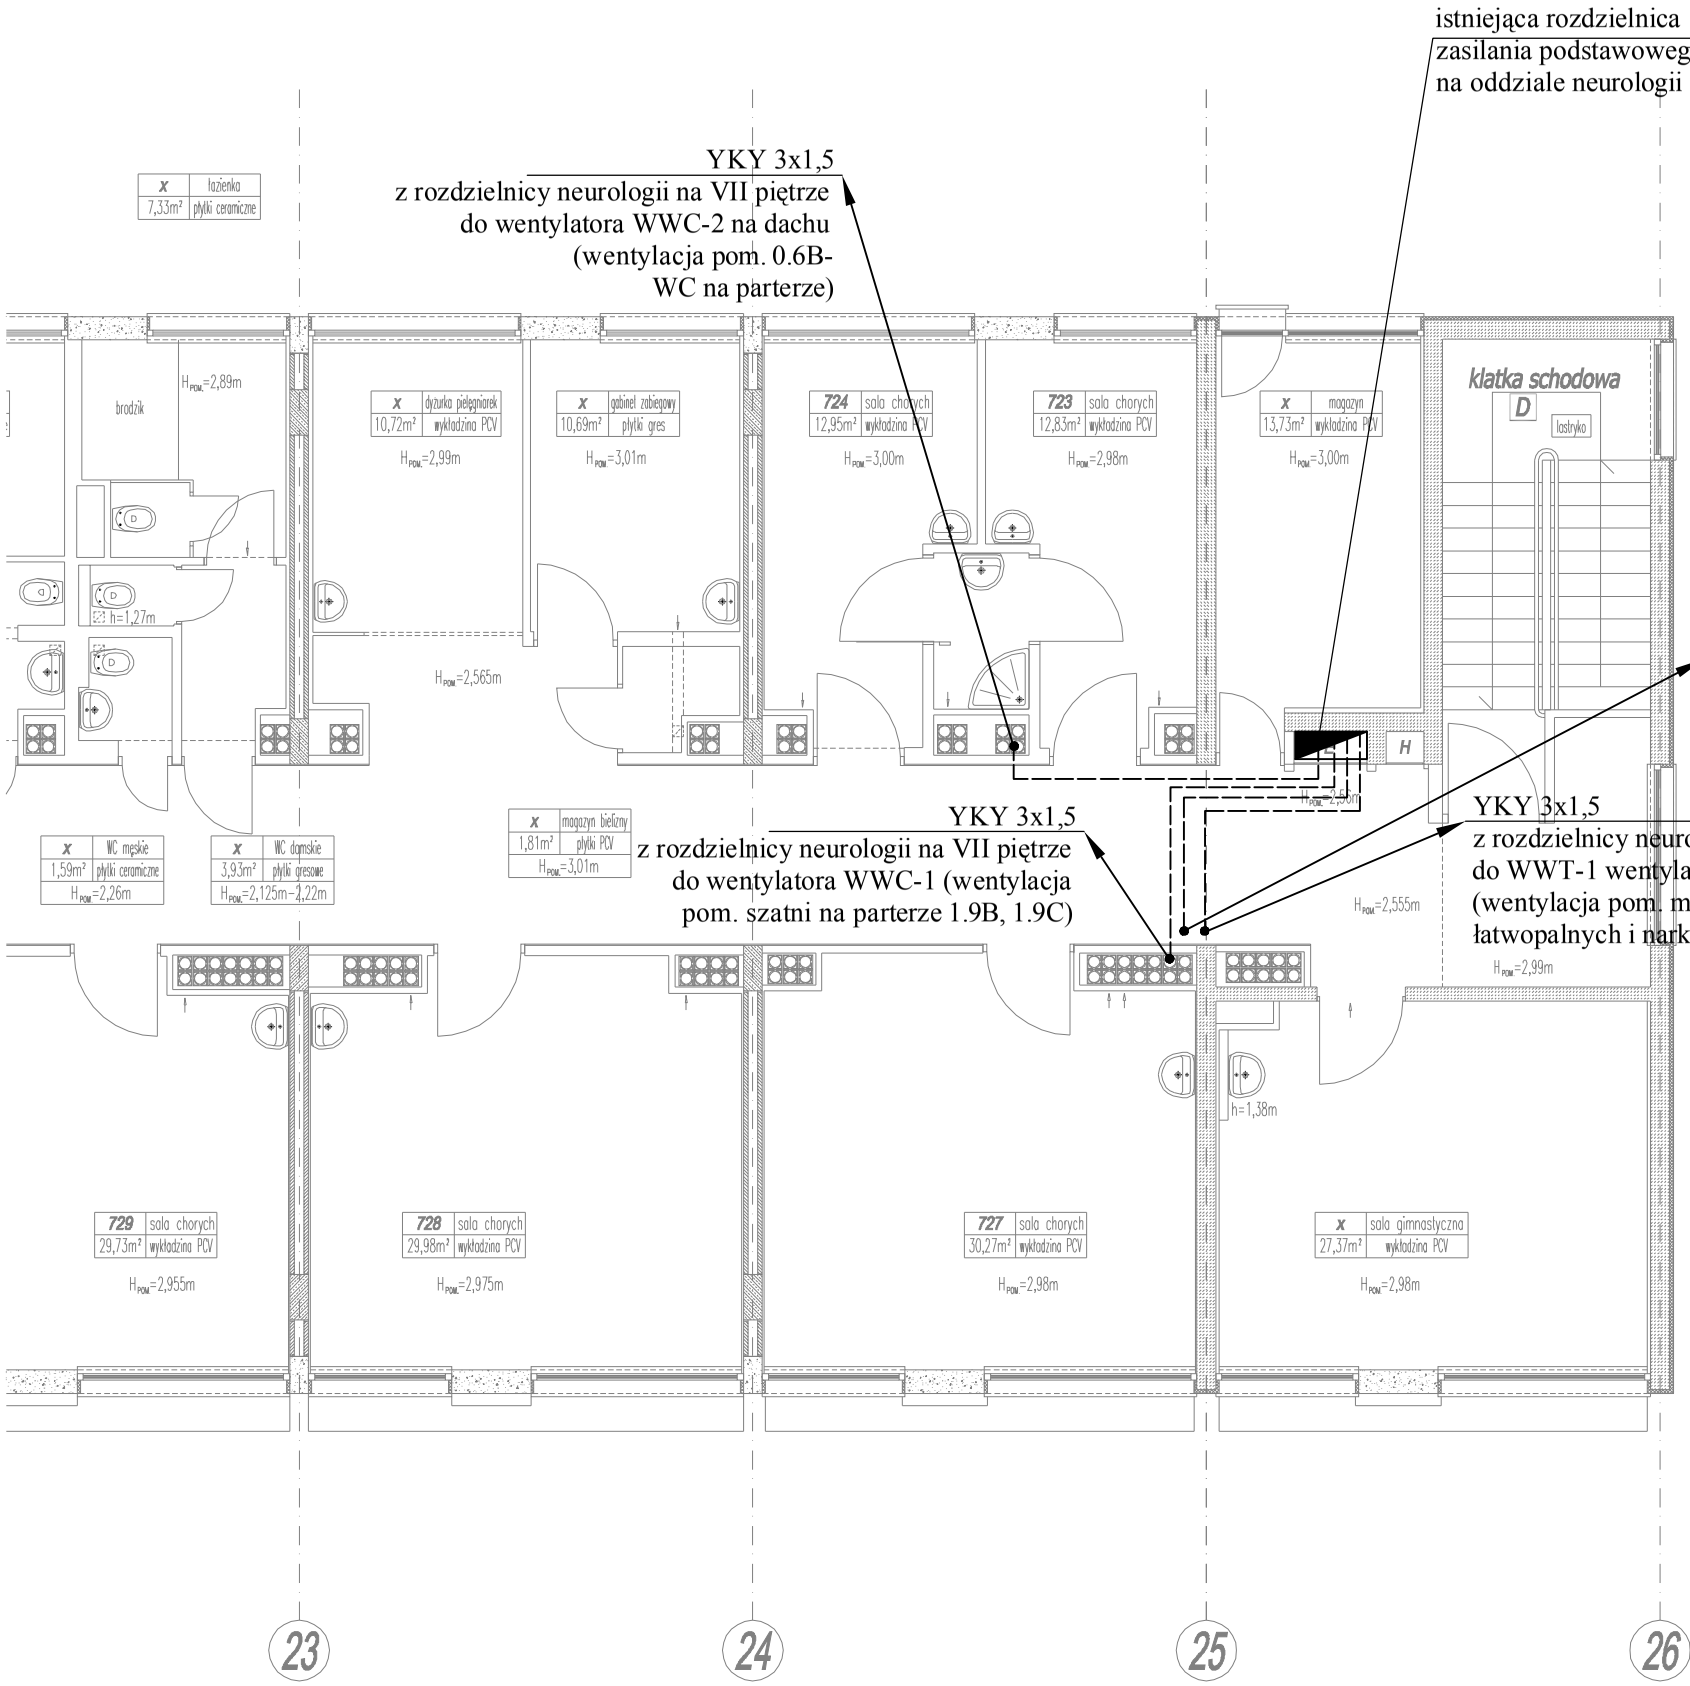

PRACOWNIA PROJEKTOWA ARCH. JANUSZ DUBICKI		
60-616 POZNAN OS. WL. LOKIETKA 12 H TEL. 600 887 789		
Umowa: 79/2017	Inwestor: SZPITAL WOJEWÓDZKI W POZNANIU 60-479 Poznan, ul. Juraszów 7-17	Nr. Rysunku: E10
Stadium opracowania: PW	Obiekt: APTEKA SZPITALNA 60-479 Poznan, ul. Juraszów 7-17	Branza: ELEKTR.
Data opracowania: 08.2017r	Tresc rysunku: INSTALACJA ZASILAJĄCA WENTYLATORY NA DACHU - RZUT VII PIĘTRA	Skala: 1:100
Projektant: inż. Waldemar Roj upr. bud. GPII-630/129/76	Podpis:	Sprawdził: mgr inż. Michał Mądrzak upr. bud. 290/85/Pw / Podpis: