
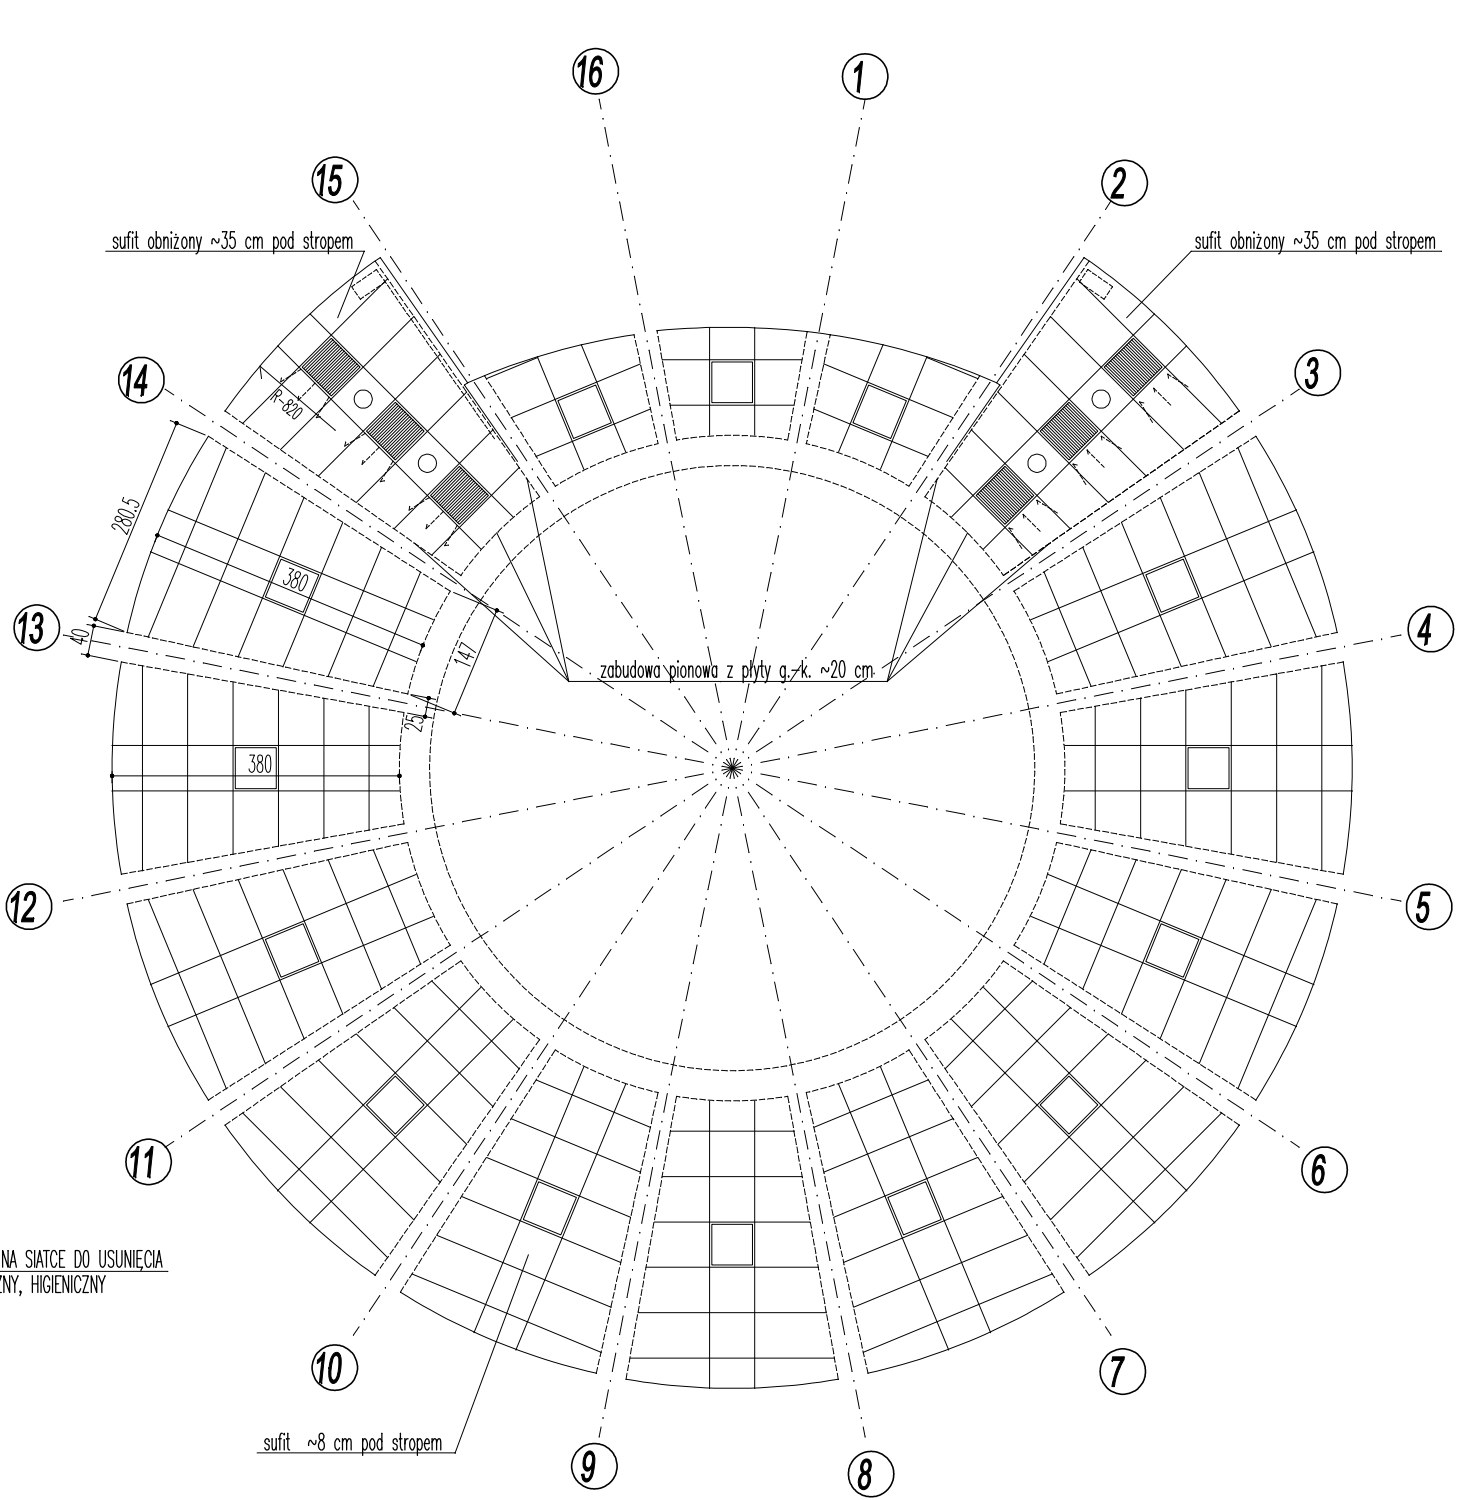
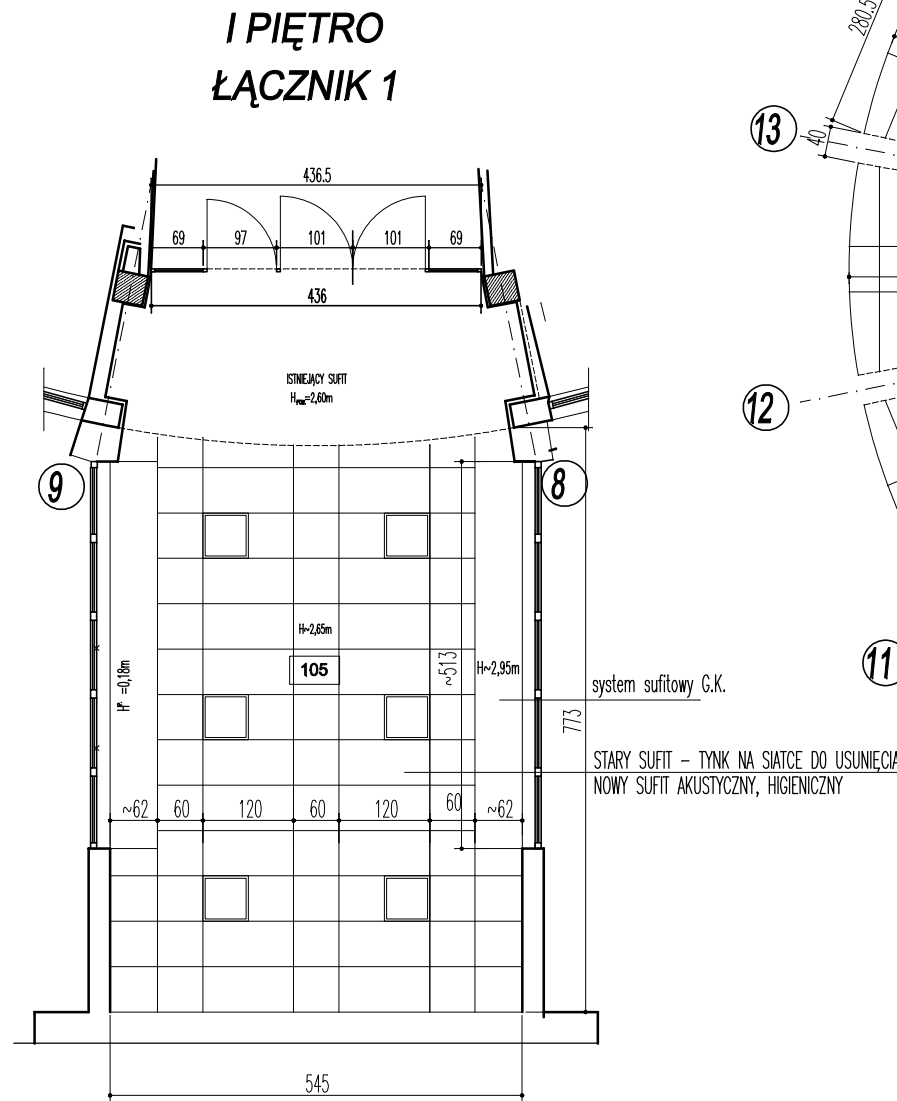
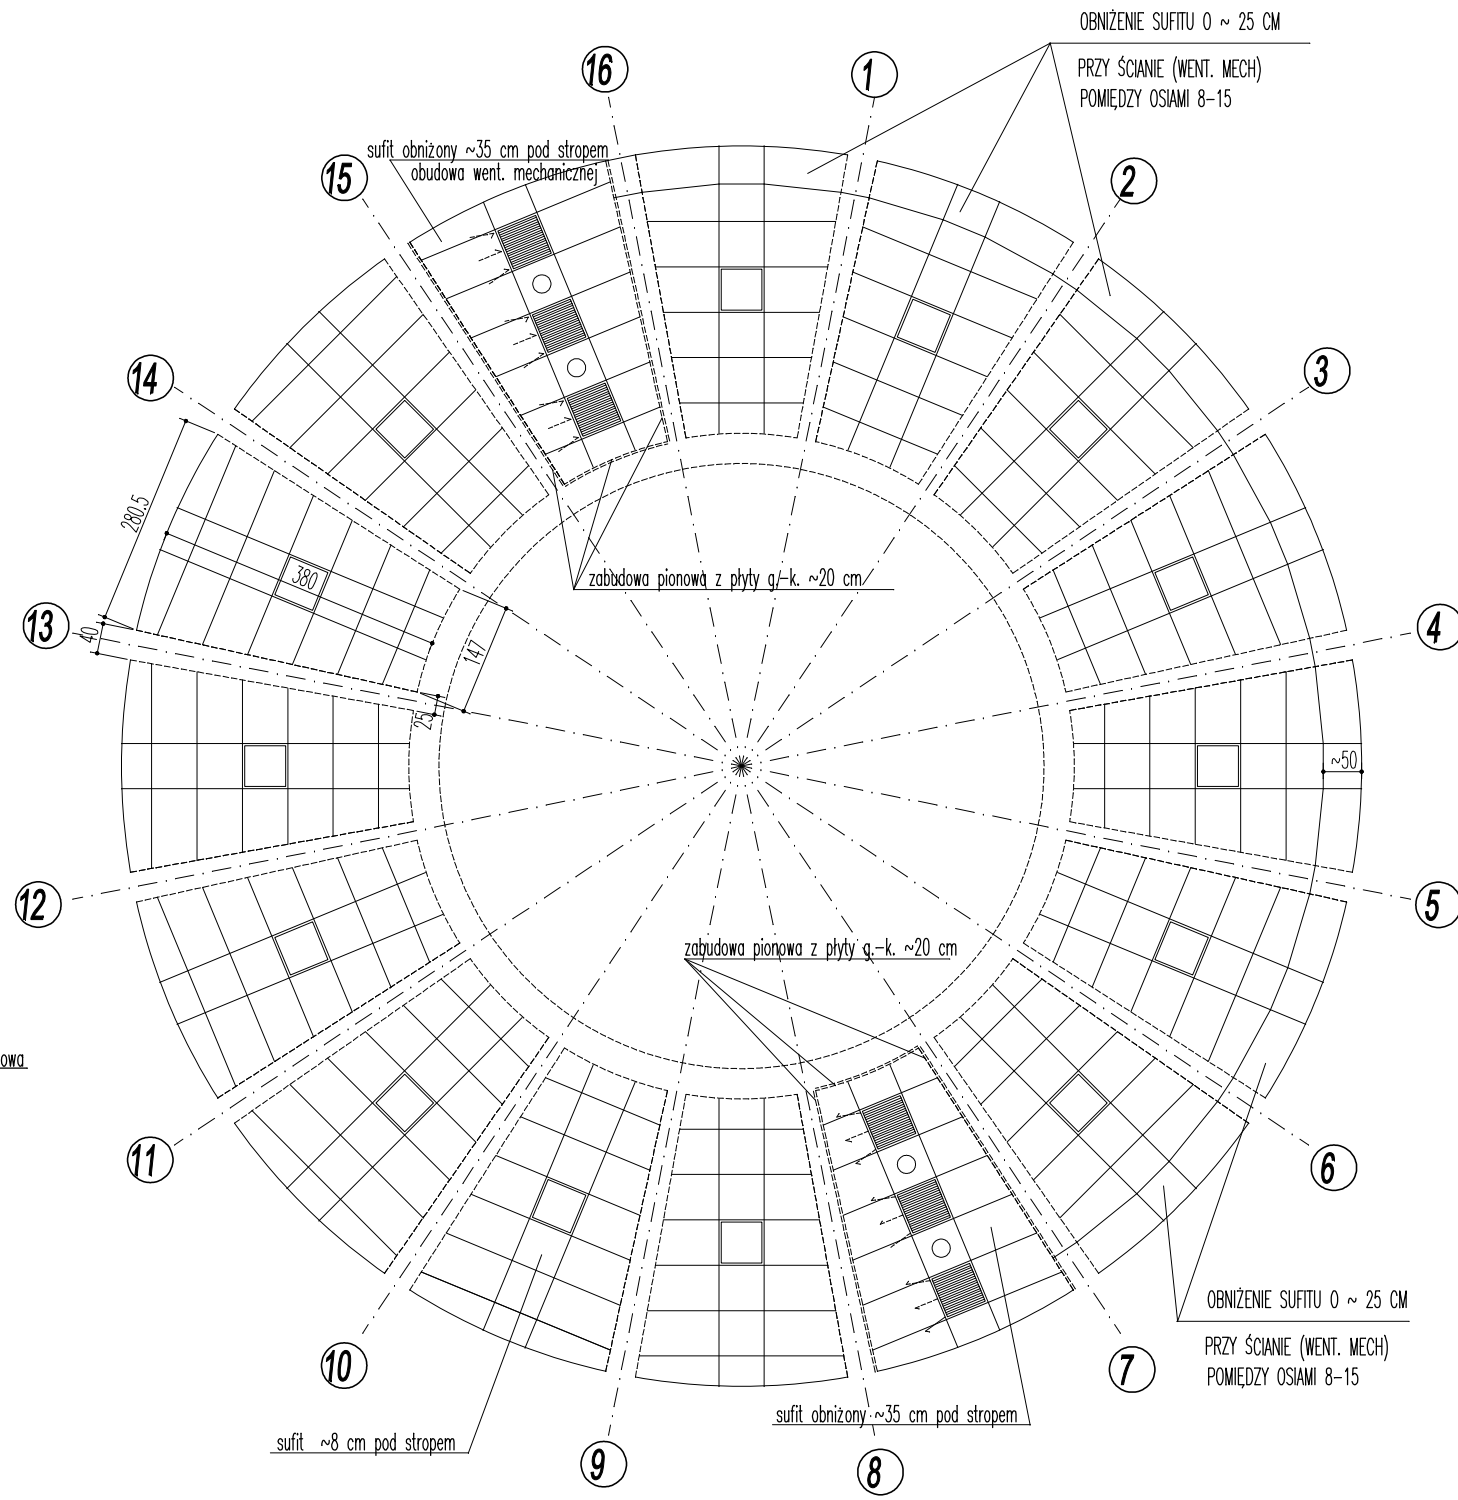



PARTER

I PIĘTRO

II PIĘTRO

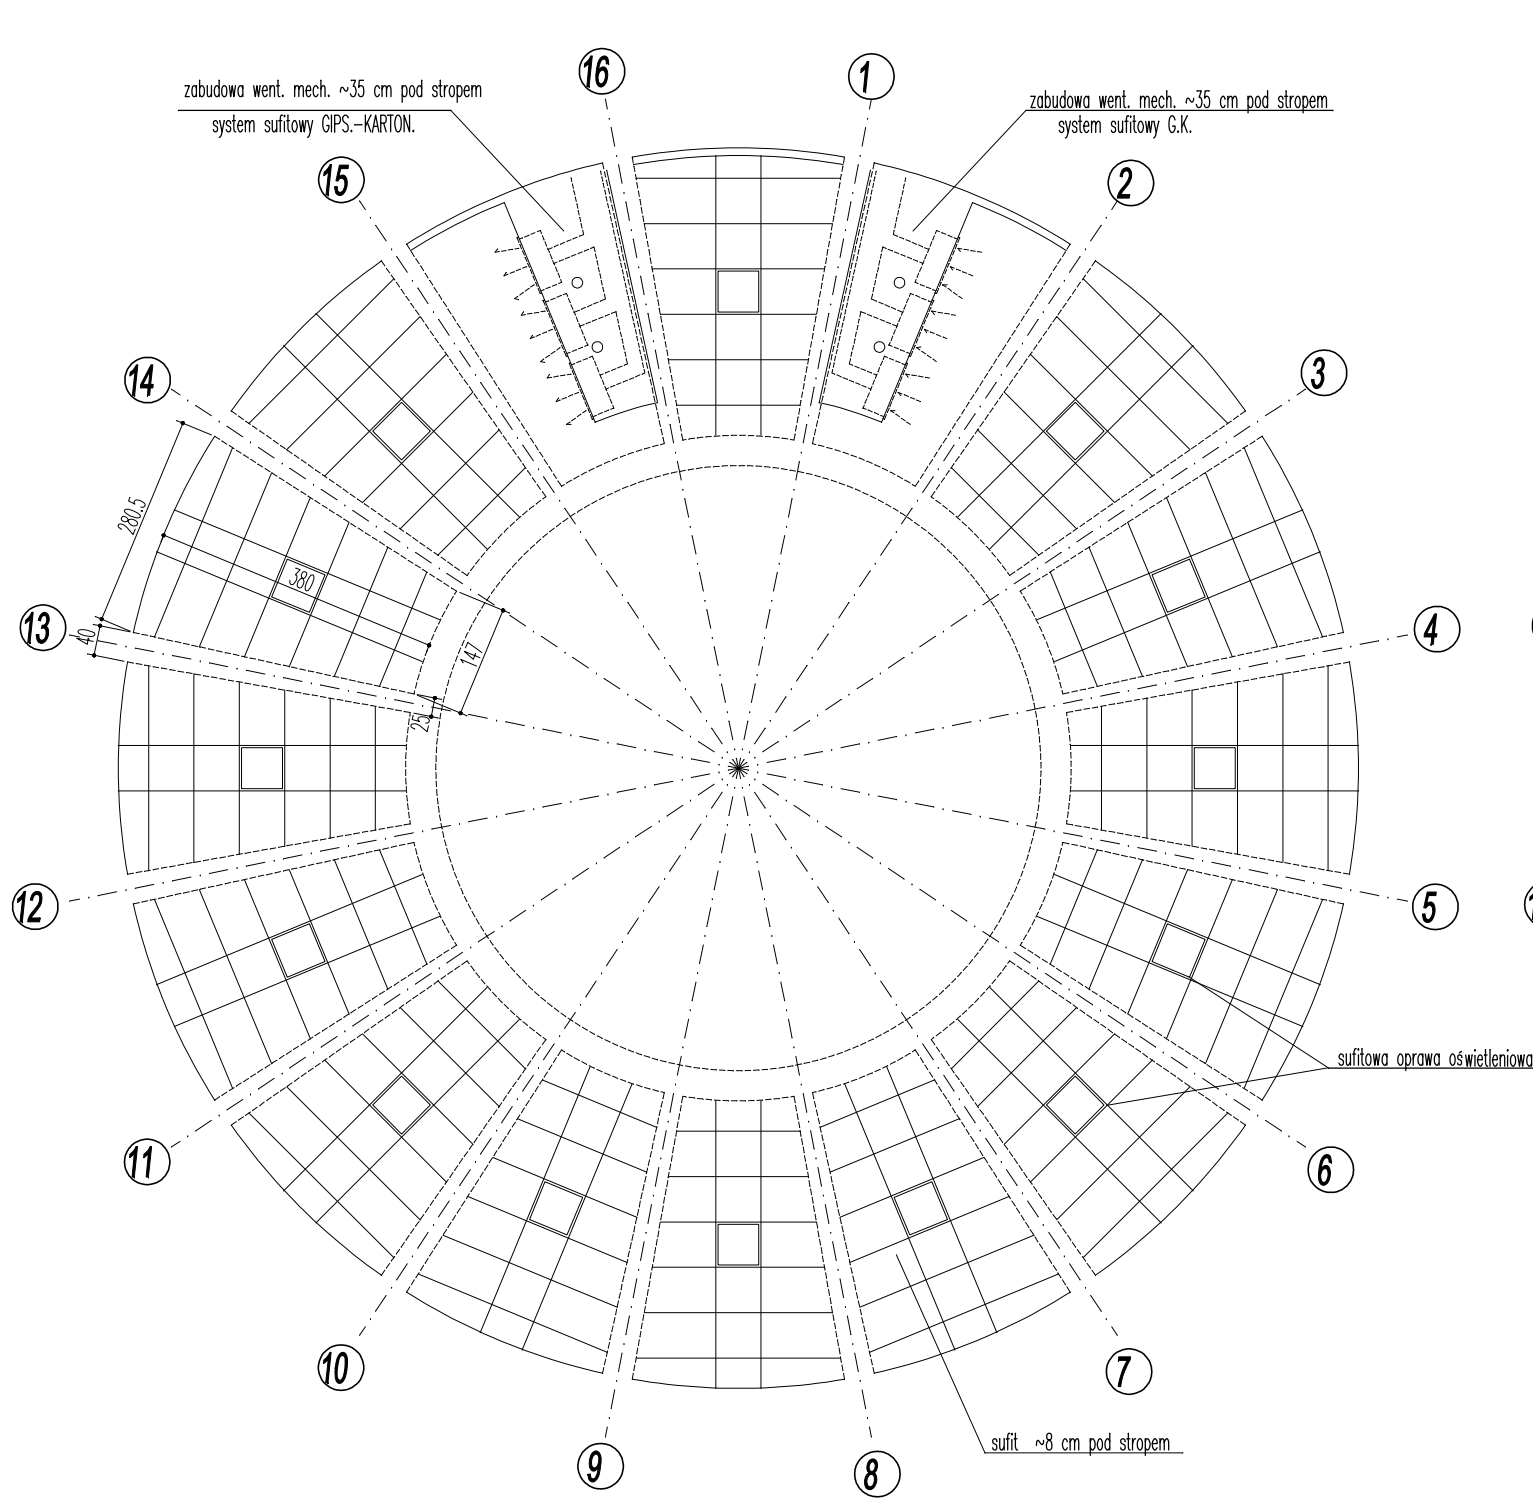

ROZWIĘCIE ŚCIAN PARTERU

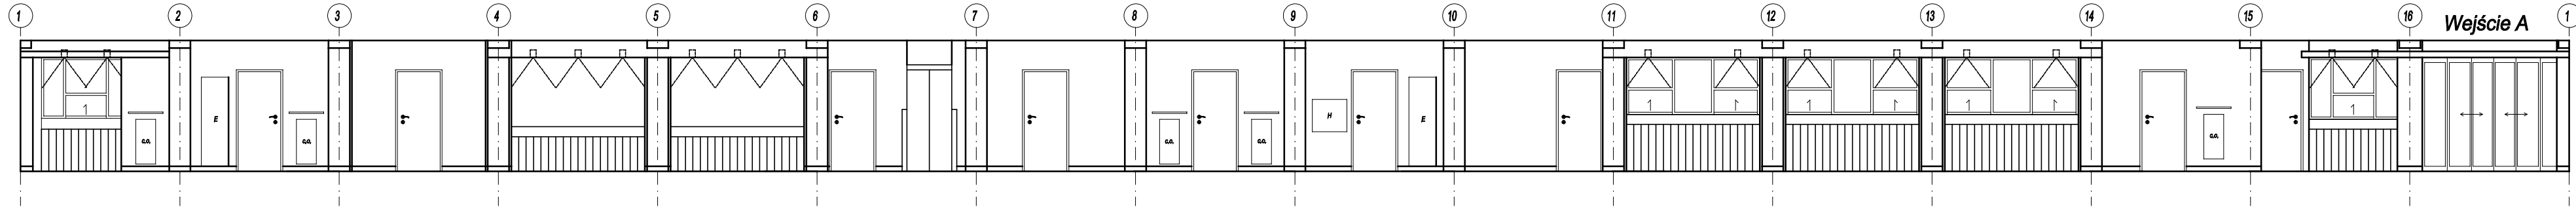

PRACOWNIA PROJEKTOWA ARCH. JANUSZ DUBICKI 60-616 POZNAŃ OS. WŁ. LOKIETKA 12 H TEL. 600 887 789			
Unow: 77/2017	Investor: SZPITAL WOJEWÓDZKI W POZNANIU 60-479 Poznań, ul. Juraszów 7-17	Nr. Rysunku: 3	
Status opracowania: PB.+W	Obiekt: BUD. ROTUNDY. HOL, ŁĄCZNIK nr I	Brano: ARCH.	
Data opracowania: 06.2017r	Temat rysunku: SUFIT PODWIESZONY - RZUT	Skala: 1:100	
Projektant: JANUSZ DUBICKI mgr inż. arch. i op. bud. 04481/Pw	Podpis: HUBERT JERUZAL mgr inż. arch.	Podpis: WOJCIECH ŚPIKOWSKI mgr inż. arch. i op. bud. 19102/Pw	