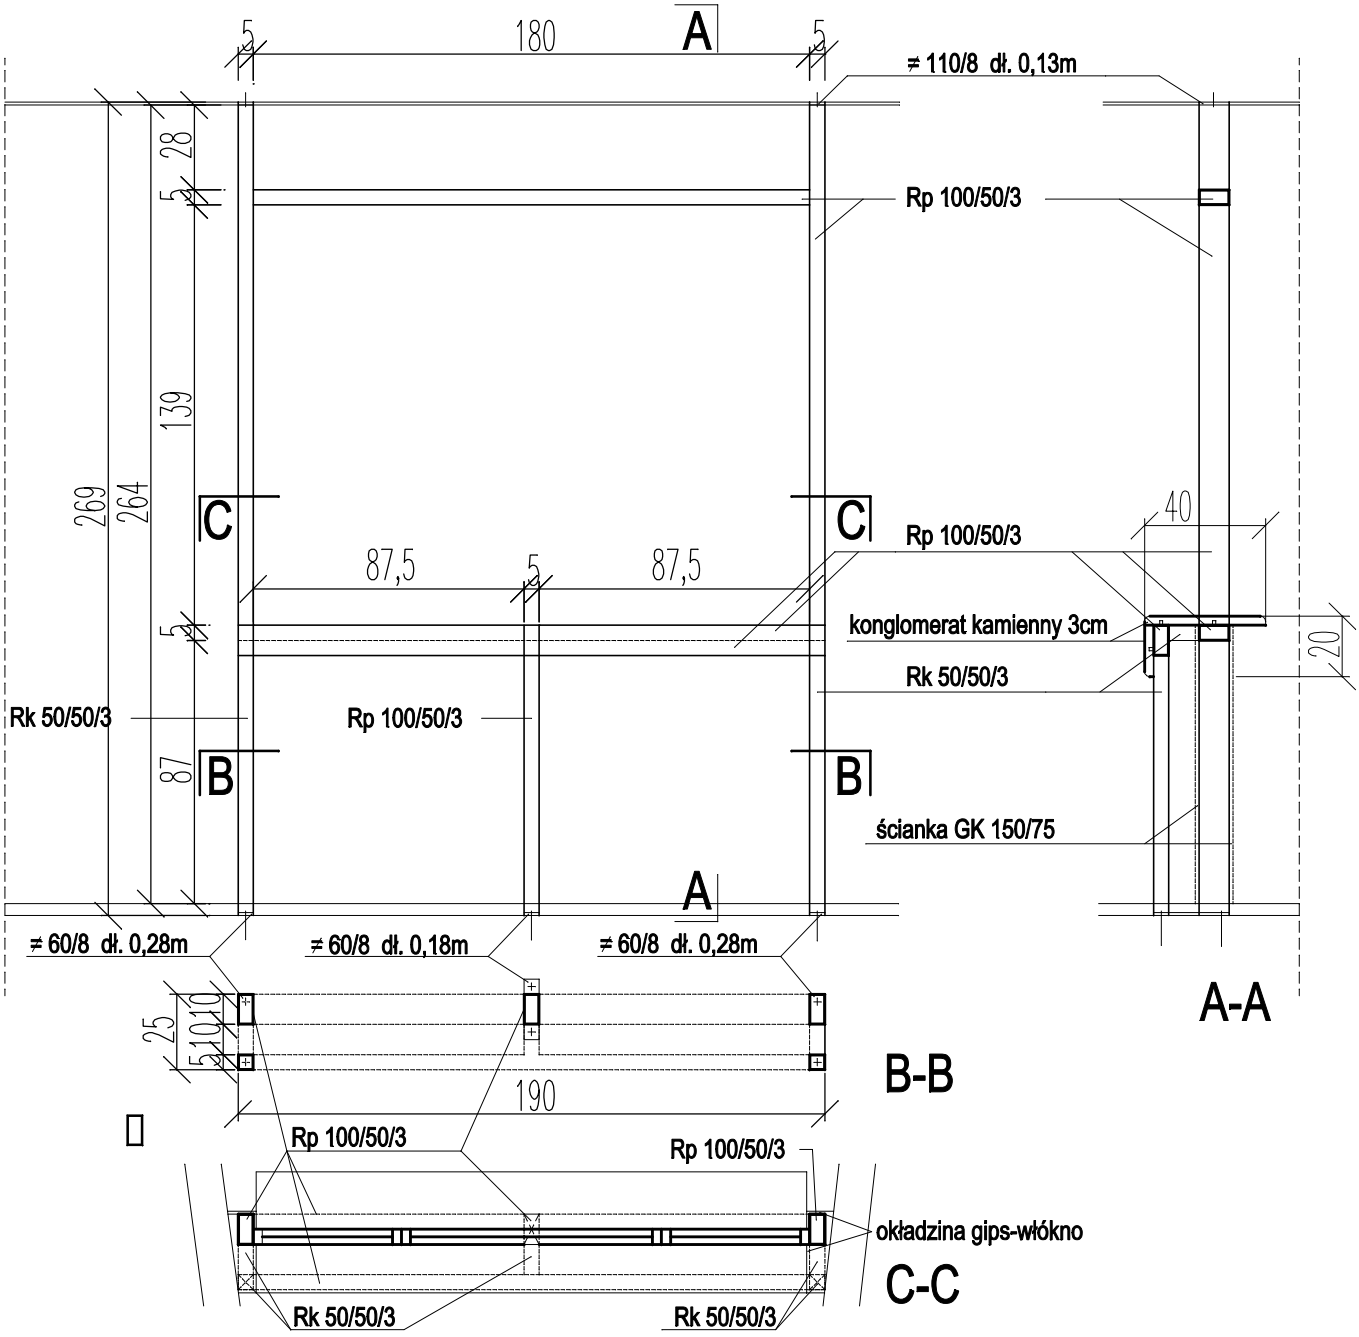

Lp.	Profil	dł. całk.	masa jedn.	masa całk.
1.	Rp 100/50/3	11,73 m	6,46 kg/m	75,78 kg
2.	Rk 50/50/3	1,82 m	5,23 kg/m	9,52 kg
3.	≠ 110/8	0,26 m	6,91 kg/m	1,80 kg
4.	≠ 60/8	0,74 m	3,77 kg/m	2,79 kg
			RAZEM	89,89 kg

PODKONSTRUKCJA OKNA PODAWCZEGO
SPAWANA Z PROFILI STAL.
ZABEZPIECZONA ANTYKOROZYJNIE
FARBA ANTYKOROZYJNA
MOCOWANA DO POSADZKI I SUFITU

PRACOWNIA PROJEKTOWA ARCH. JANUSZ DUBICKI 60-616 POZNAN ÓS. WL. LOKIETKA 12 H TEL.600 887 789		
Umowa: 77/2017	Inwestor: SZPITAL WOJEWÓDZKI W POZNANIU 60-479 Poznan, ul. Juraszów 7-17	Nr. Rysunku: 4
Stadium opracowania: PB.+W	Obiekt: BUD. ROTUNDY. - KIOSK - REMONT	Branza: ARCH.
Data opracowania: 06.2017r	Treec rysunku: DETAL OKNA PODAWCZEGO - KIOSK	Skala: 1:25
Projektant: JANUSZ DUBICKI mgr inz. arch. upr. bud. 464/67/Pw	Podpis:	Opracował: HUBERT JERUZAL mgr inz. arch. — Podpis:
Sprawdził: WOJCIECH ŚPIKOWSKI mgr inz. arch. upr. bud. 191/82/Pw	Podpis:	