


2. RZUT PORADNI LARYNGOLOGICZNEJ I OTOLARYNGOLOGICZNEJ

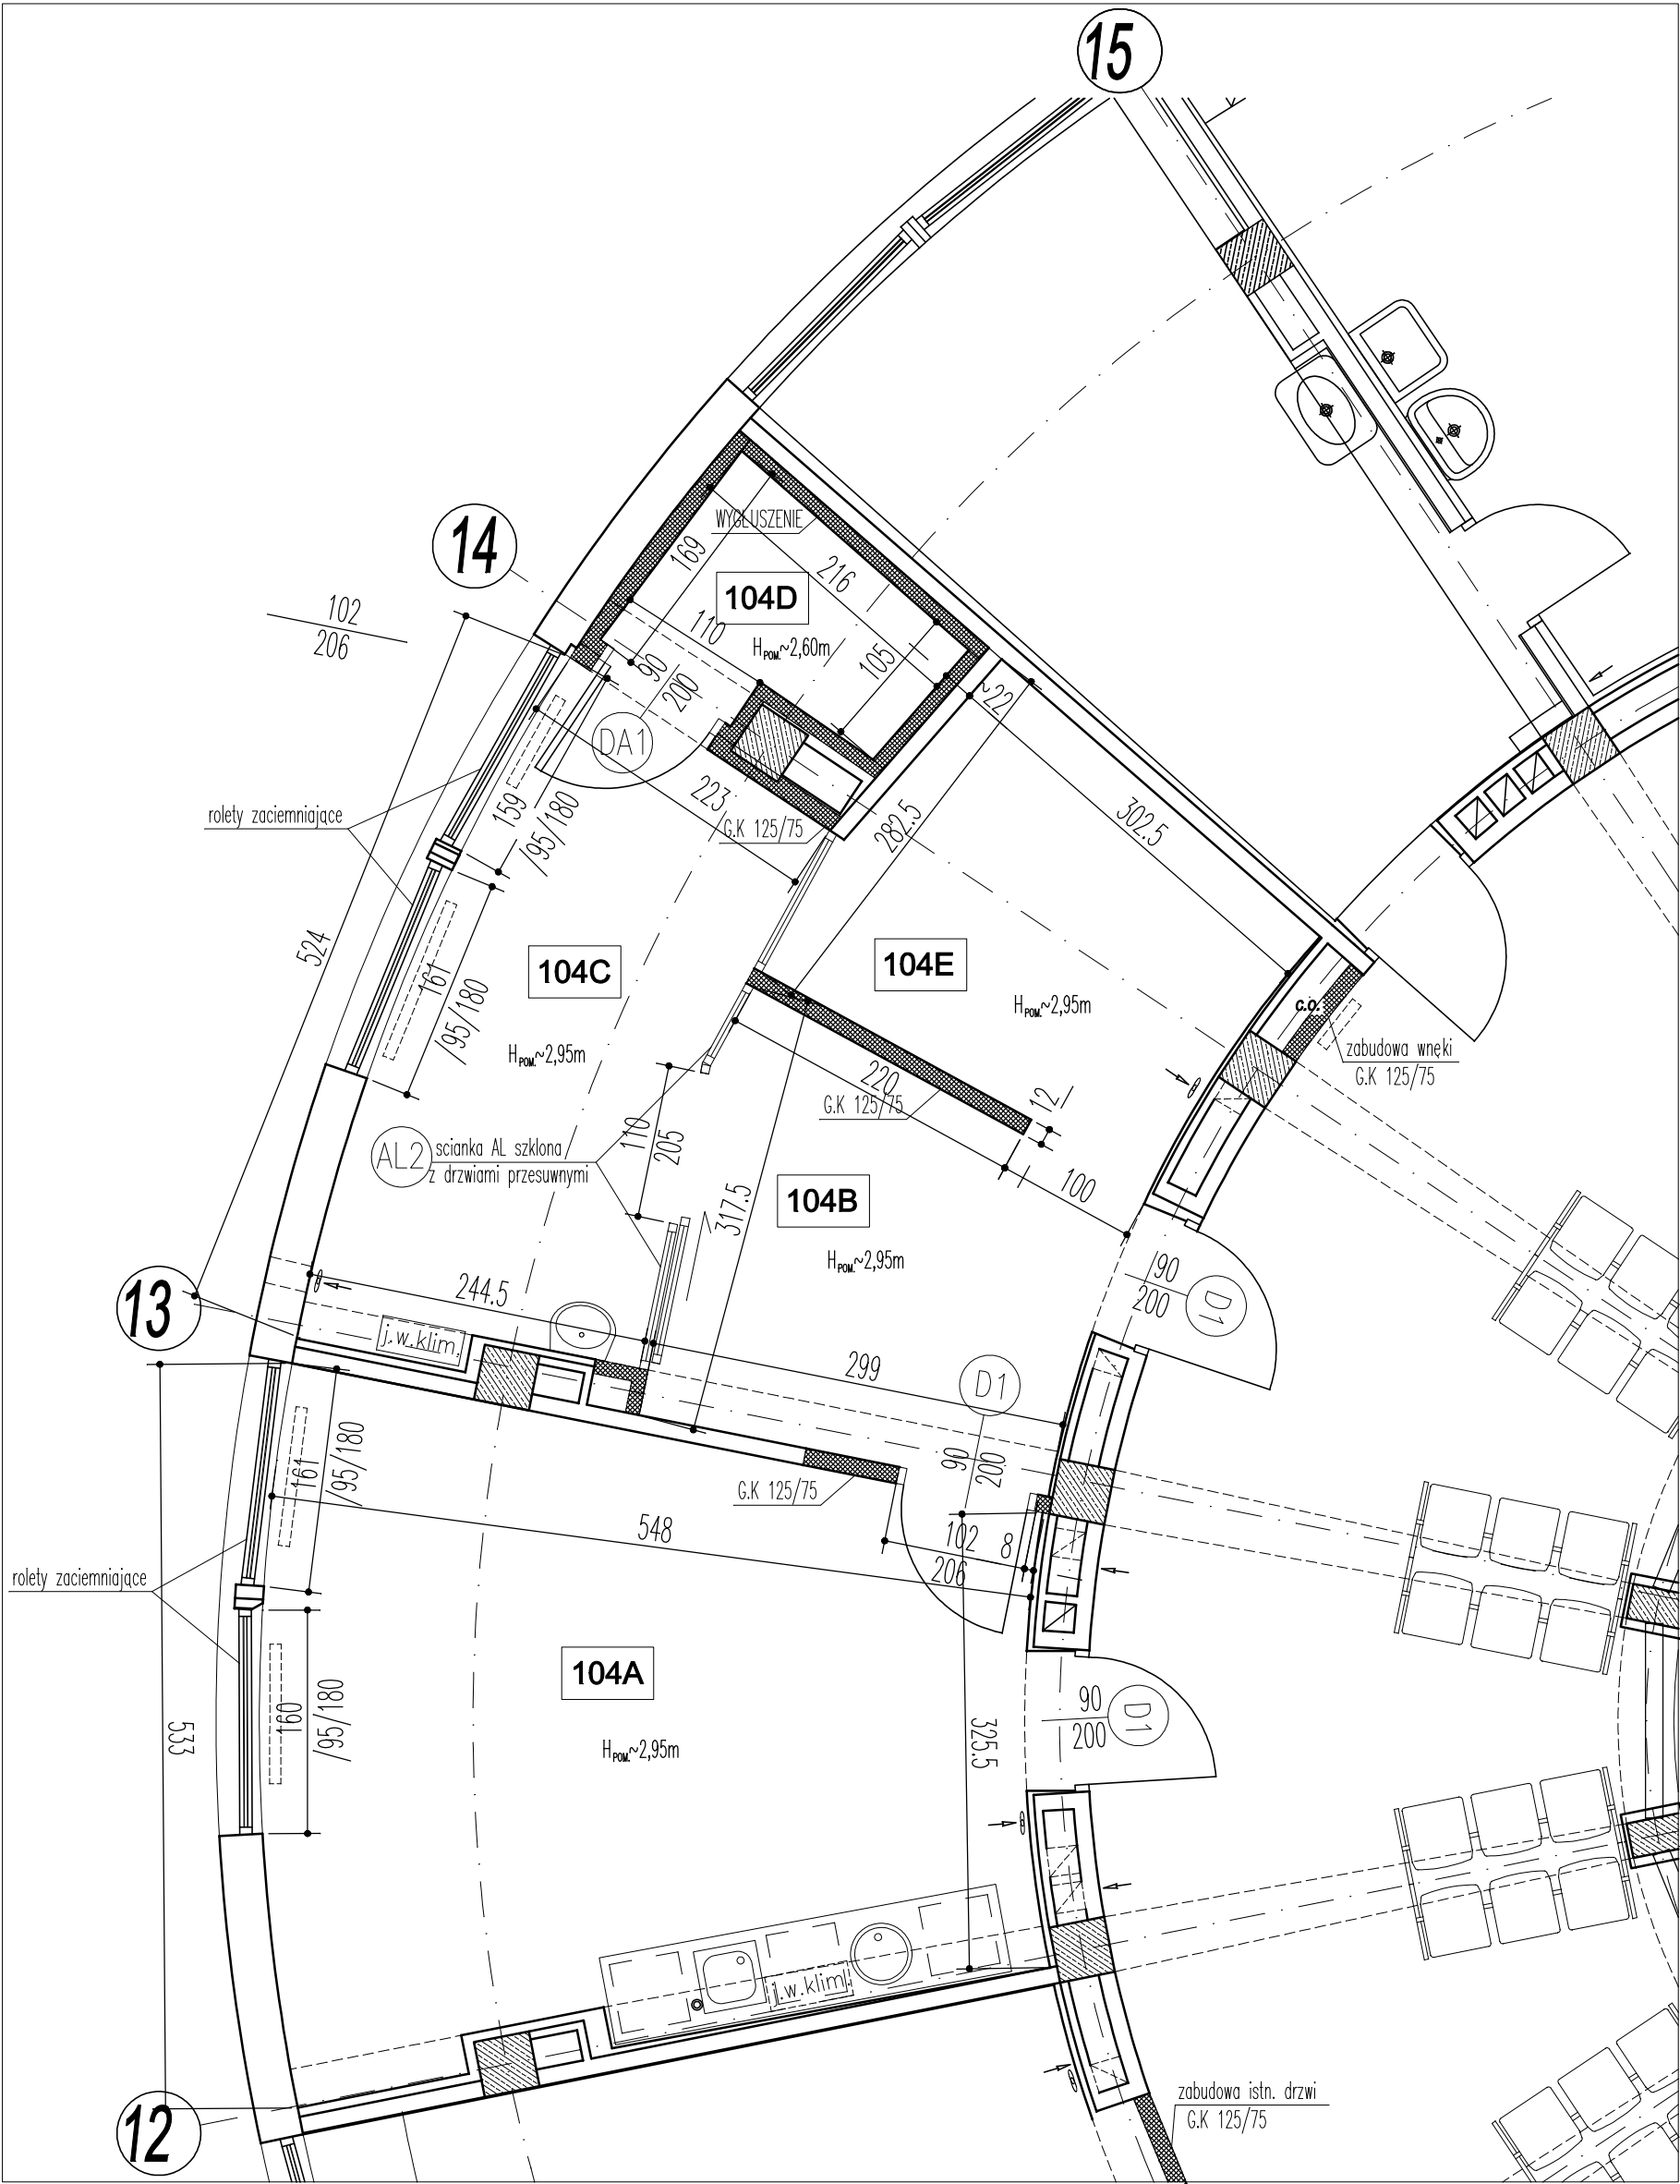

ZESTAWIENIE POMIESZCZEŃ

NR. POM.	NAZWA POM.	POW.	POSADZKA	ŚCIANY
104A	PORADNIA LARYNGOLOG.	23,3 m ²	PCV ELEKTROSTATYCZNA	PCV NAŚCIENNA DO 1,6M, POW. FARBA LATEKSOWA KAT. II
104B	GABINET KONSULTACYJNY	8,4 m ²	PCV ELEKTROSTATYCZNA	FARBA LATEKSOWA KAT. II
104C	PRACOWNIA BAD. BŁĘDNIKA I SŁUCHU	10,5 m ²	PCV ELEKTROSTATYCZNA	PCV NAŚCIENNA DO 1,6M, POW. FARBA LATEKSOWA KAT. II
104D	KABINA CISZY	2,9 m ²	PCV ELEKTROSTATYCZNA	FARBA LATEKSOWA KAT. II
104E	POKÓJ OPISÓW	7,8 m ²	PCV ELEKTROSTATYCZNA	FARBA LATEKSOWA KAT. II
R A Z E M		52,9 m ²		
U W A G I		PODŁOGI Z WYOBŁONYM COKOŁEM 10 CM SUITY MALOWANE FARBĄ LATEKSOWĄ W KOLORZE BIAŁYM W POM. 104D SUFIT AKUSTYCZNY MOCOWANY DO STROPU		

G.K 125/75 – ŚCIANKA Z PŁYTY WŁÓKNOWO-GIPSOWEJ
NA RUSZCIE Z PROFILI SZER. 7,5 CM. DWUKROTNIE POSZYCIE Z PŁYTY GR. 1,25 CM
IZOLACJA Z 5 CM WEŁNY MINERALNEJ

PRACOWNIA PROJEKTOWA ARCH. JANUSZ DUBICKI			
60-616 POZNAN 60-479 Poznan, ul. Juraszów 7-17 TEL.600 887 789			
Umowa: 77/2017	Investor: SZPITAL WOJEWÓDZKI W POZNANIU 60-479 Poznan, ul. Juraszów 7-17	Nr. Rysunku: 2	
Stadium opracowania: PB.+W	Obiekt: BUD. ROTUNDY. PORADNIA LARYNGOLOGICZNA I OTOLARYNGOLOGICZNA - MODERNIZACJA	Branża: ARCH.	
Data opracowania: 06.2017r	Treść rysunku: RZUT - STAN PROJEKTOWANY	Skala: 1:50	
Projektant: JANUSZ DUBICKI mgr inż. arch. upr. bud. 49487Pw	Podpis:	Opracował: HUBERT JERUZAL mgr inż. arch.	Podpis:
Sprawdził: WOJCIECH ŚPIKOWSKI mgr inż. arch. upr. bud. 19182Pw	Podpis:		