

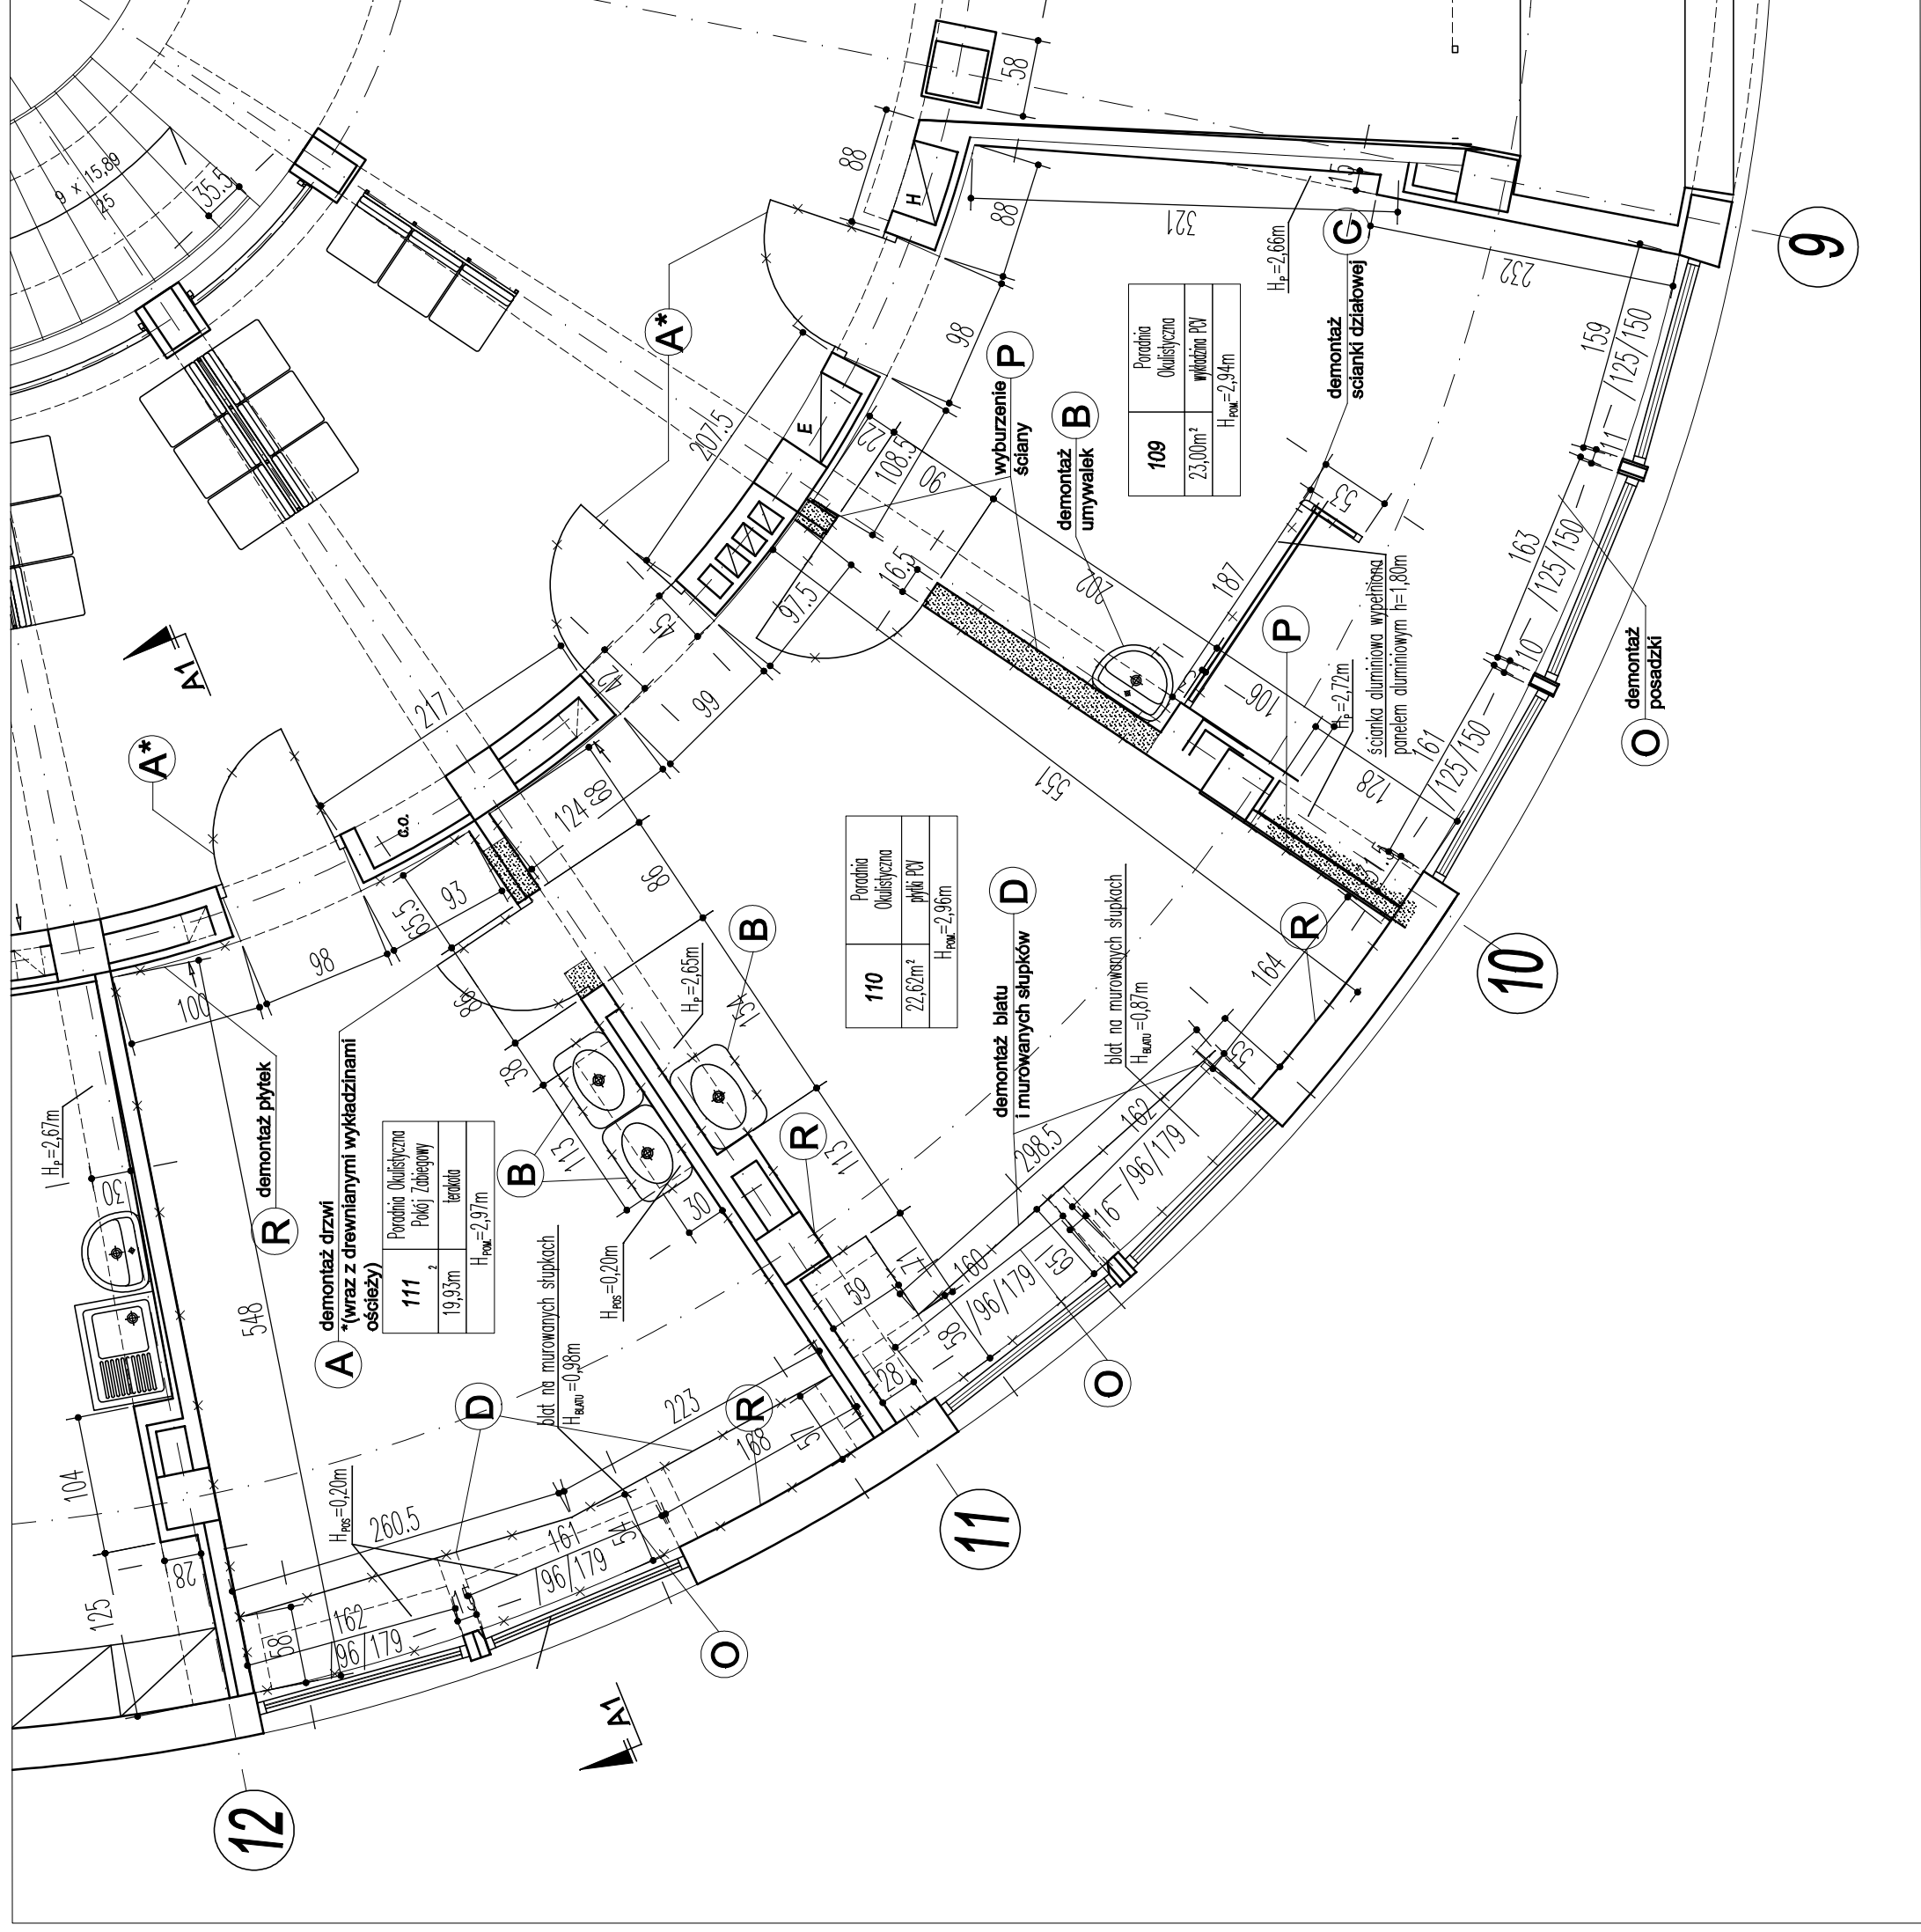


1. RZUT PORADNI OKULISTYCZNEJ

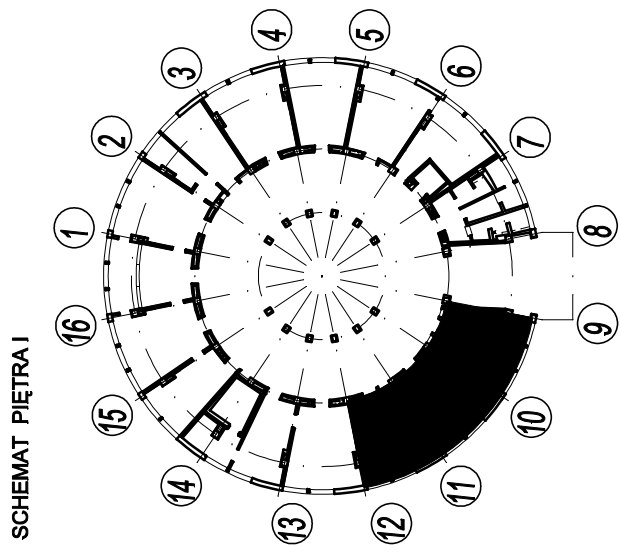

1. PRZEKRÓJ A1-A1

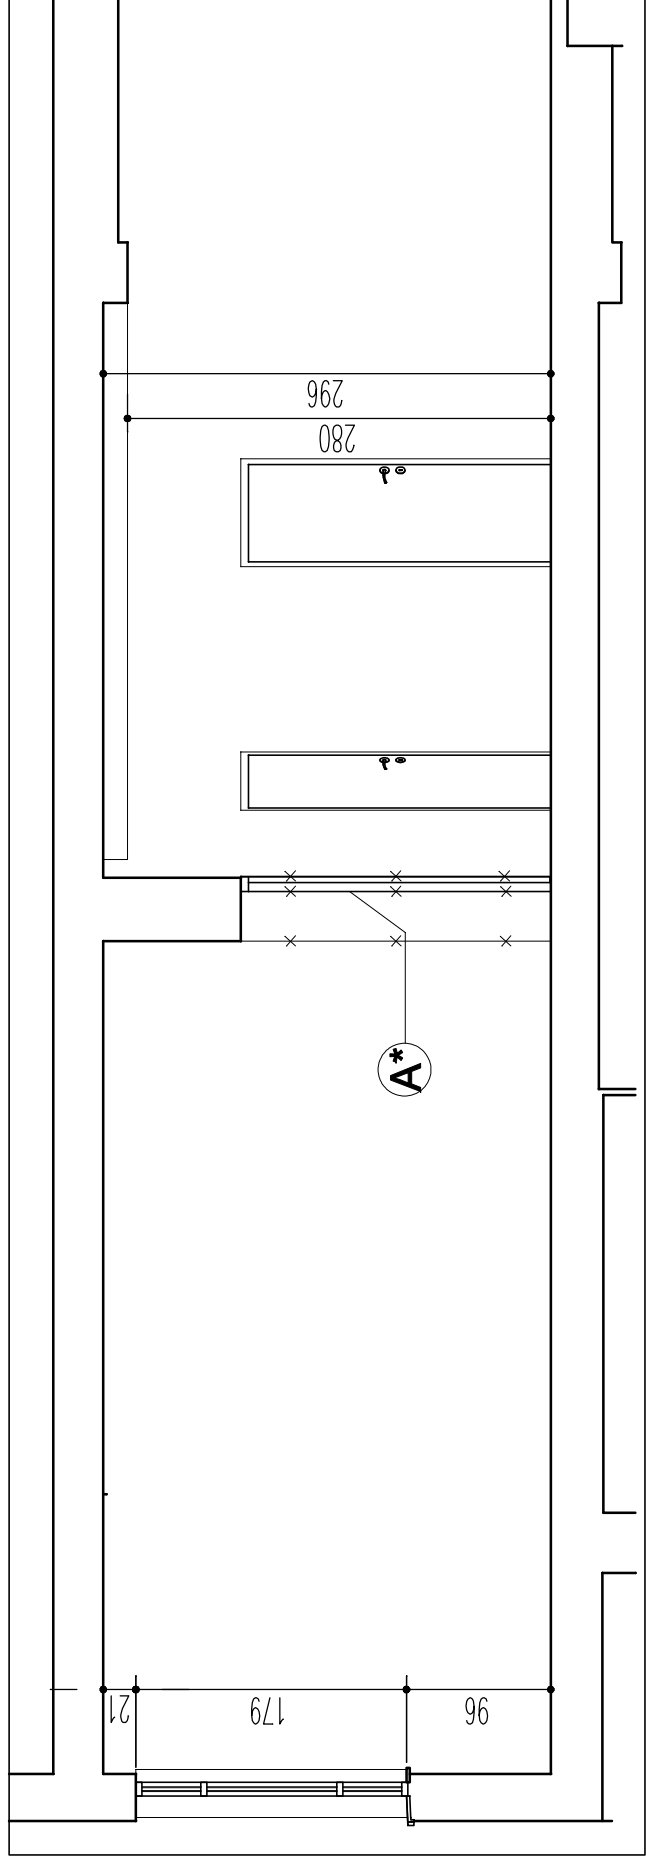

SCHEMAT PIĘTRA I

LEGENDA:

A*

B demontaż umywalk

C demontaż scianki działowej

D demontaż blatu
i murowanych słupków

demontaż posadzki

P wyburzenie ściany

demontaż płytek

PRACOWNIA PROJEKTOWA ARCH. JANUSZ DUBICKI 60-616 POZNAN OS. WL. ŁOKIETKA 12 H TEL:600 887 789			
Utworzył: 7/7/2017	Wprowadził: SZPITAL WOJEWÓDZKI W POZNANIU 60-479 Poznań, ul. Juraszów 7-17	Nr. Zyskiwicz: 1	
Stadium opracowania: PB.+W	Opis: BUD. ROTUNDY, PORADNIA OKULISTYCZNA - MODERNIZACJA	Bransz: ARCH.	
Data opracowania: 06.2017r	Termin zrealizacji: RZUT I PRZEKRÓJ - STAN ISTNIEJĄCY, WYBURZENIA	Skala: 1:50	
Projektant: JANUSZ DUBICKI mgr inż. arch. bud. 44407/97	Podpis: Opisano: HUBERT JERUZAL mgr inż. arch.	Podpis:	
Sprawił: mgr inż. arch. bud. 44407/97	Podpis: WOJCIECH SPIKOWSKI mgr inż. arch. bud. 44407/97	Podpis:	