
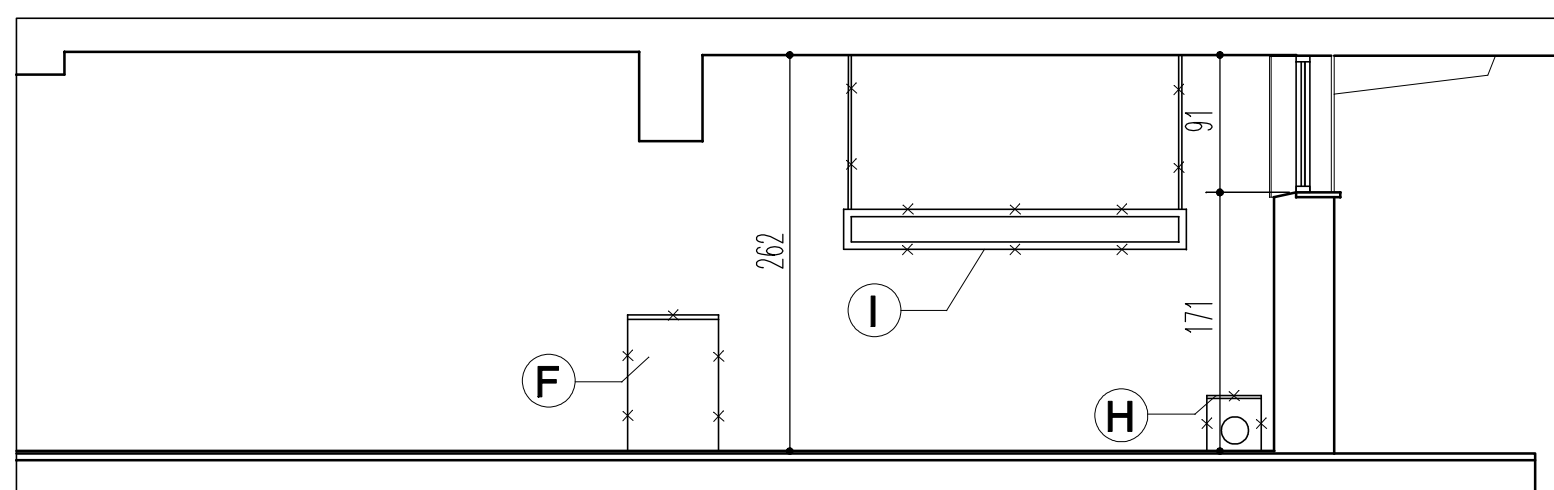
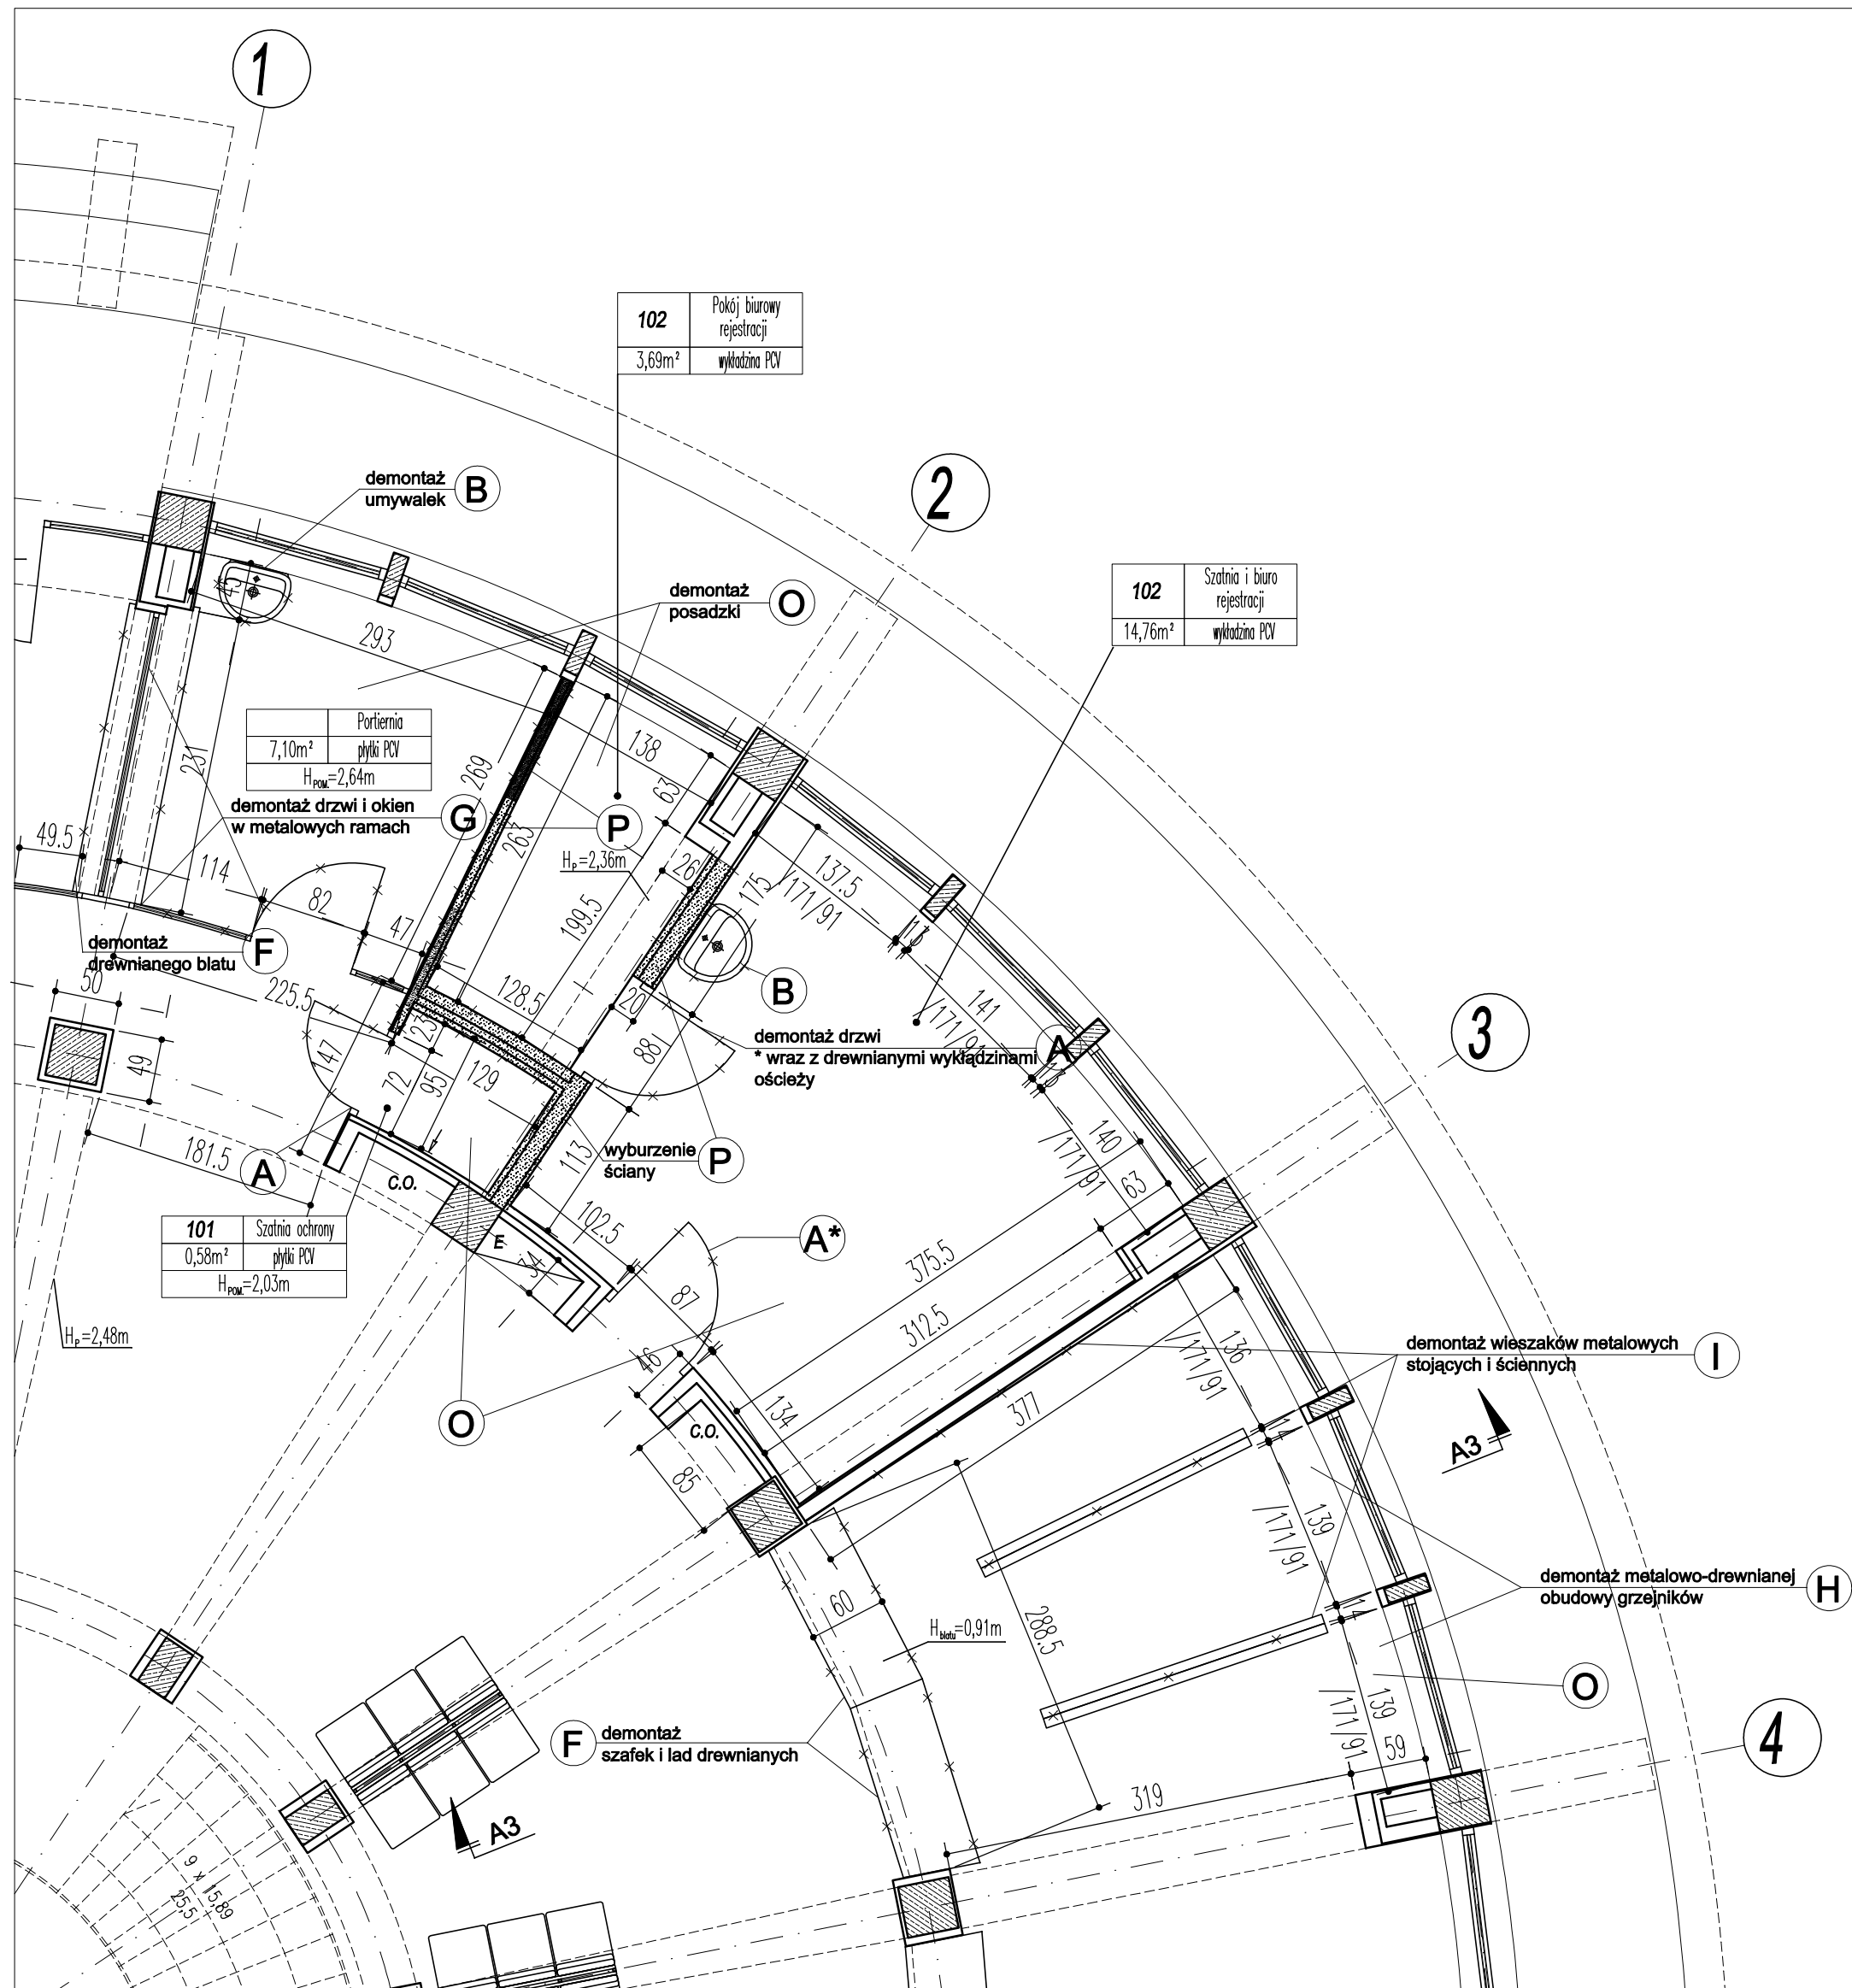
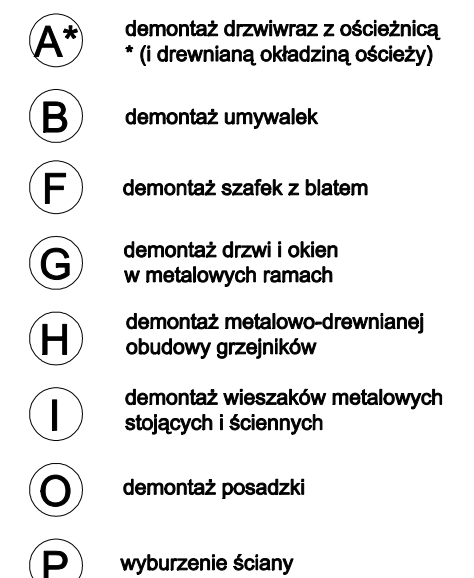


### 3. PRZEKRÓJ A3-A3

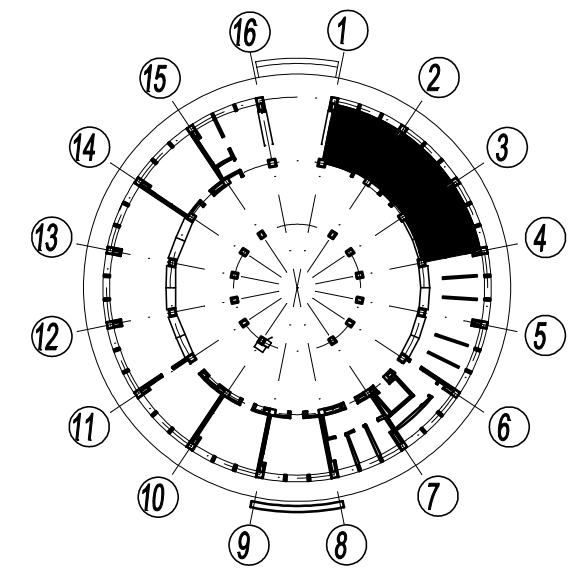

<b>PRACOWNIA PROJEKTOWA ARCH. JANUSZ DUBICKI</b> 60-616 POZNAN OS. WL. ŁOKIETKA 12 H TEL.600 887 789			
Umowa: 77/2017	Inwestor: SZPITAL WOJEWÓDZKI W POZNANIU 60-479 Poznan, ul. Juraszów 7-17		Nr. rysunku: 1
Stadium opracowania: PB.+W	Obiekt: BUD. ROTUNDY. PORTIERNIA + NOWE POMIESZCZENIA - REMONT		Branża: ARCH.
Data opracowania: 06.2017r	Treść rysunku: RZUT I PRZEKRÓJ - STAN ISTNIEJĄCY, WYBURZENIA		Skala: 1:50
Projektant: JANUSZ DUBICKI mgr inż. arch. upz. bud. 48487/Pw	Podpis:	Opracował: HUBERT JERUZAL mgr inż. arch.	Podpis:
Sporządził: WOJCIECH ŚPIKOWSKI mgr inż. arch. upz. bud. 19185/Pw		Podpis:	