


3. DETAL OKNA PODAWCZEGO - PORTIERNIA

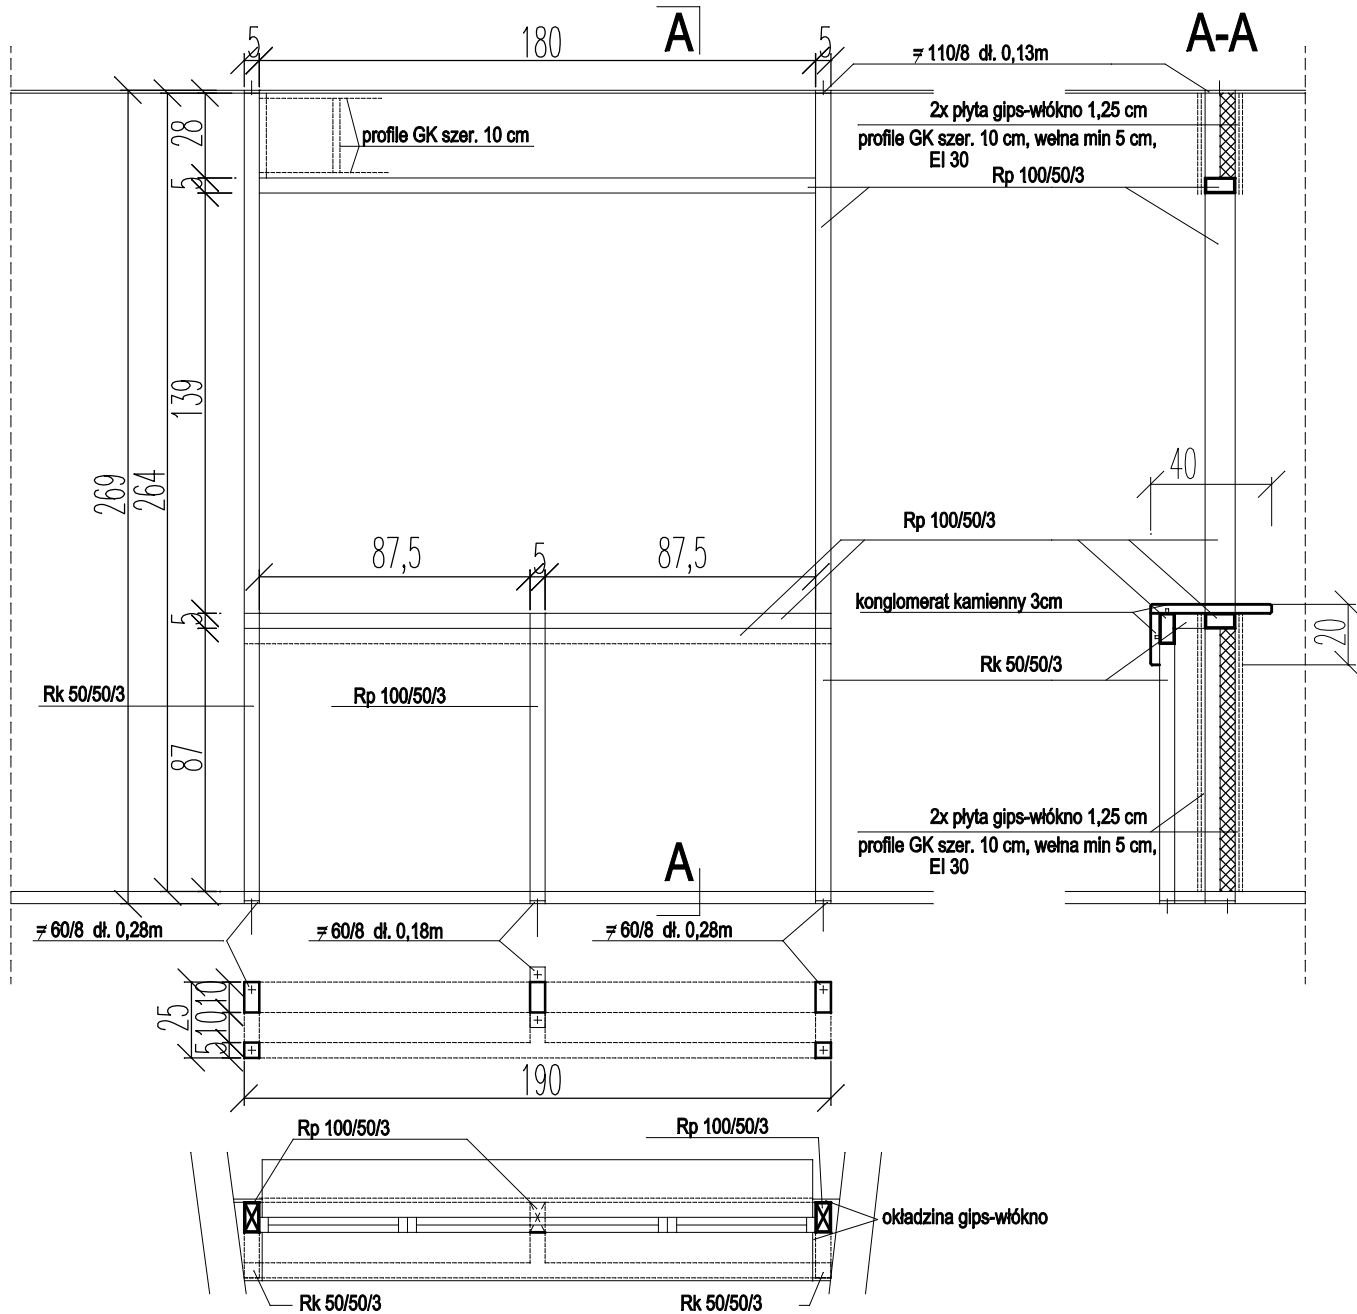

PODKONSTRUKCJA OKNA PODAWCZEGO
SPAWANA Z PROFILI STAL.
ZABEZPIECZONA ANTYKOROZYJNIE
FARBA ANTYKOROZYJNA
MOCOWANA DO POSADZKI I SUFITU

Lp.	Profil	dł. całk.	masa jedn.	masa całk.
1.	Rp 100/50/3	11,73 m	6,46 kg/m	75,78 kg
2.	Rk 50/50/3	1,82 m	5,23 kg/m	9,52 kg
3.	≠ 110/8	0,26 m	6,91 kg/m	1,80 kg
4.	≠ 60/8	0,74 m	3,77 kg/m	2,79 kg
RAZEM				89,89 kg

PRACOWNIA PROJEKTOWA ARCH. JANUSZ DUBICKI

60-616 POZNAN OS. WL. LOKIETKA 12 H TEL.600 887 789

Umowa: 77/2017	Investor: SZPITAL WOJEWÓDZKI W POZNANIU 60-479 Poznan, ul. Juraszów 7-17	Nr. Rysunku: 3
Stadium opracowania: PB.+W	Obiekt: BUD. ROTUNDY. PORTIERNIA + NOWE POMIESZCZENIA - REMONT	Branża: ARCH.
Data opracowania: 06.2017r	Treść rysunku: DETAL - RAMA STALOWA OKNA PODAWCZEGO - PORTIERNIA	Skala: 1:25
Projektant: JANUSZ DUBICKI mgr inż. arch. upr. bud. 484/87/Pw	Podpis:	Opracował: HUBERT JERUZAL mgr inż. arch.
Sprawdził: WOJCIECH ŚPIKOWSKI mgr inż. arch. upr. bud. 191/82/Pw	Podpis:	Podpis: