


4. RZUT ARCHIWUM I REJESTRACJI

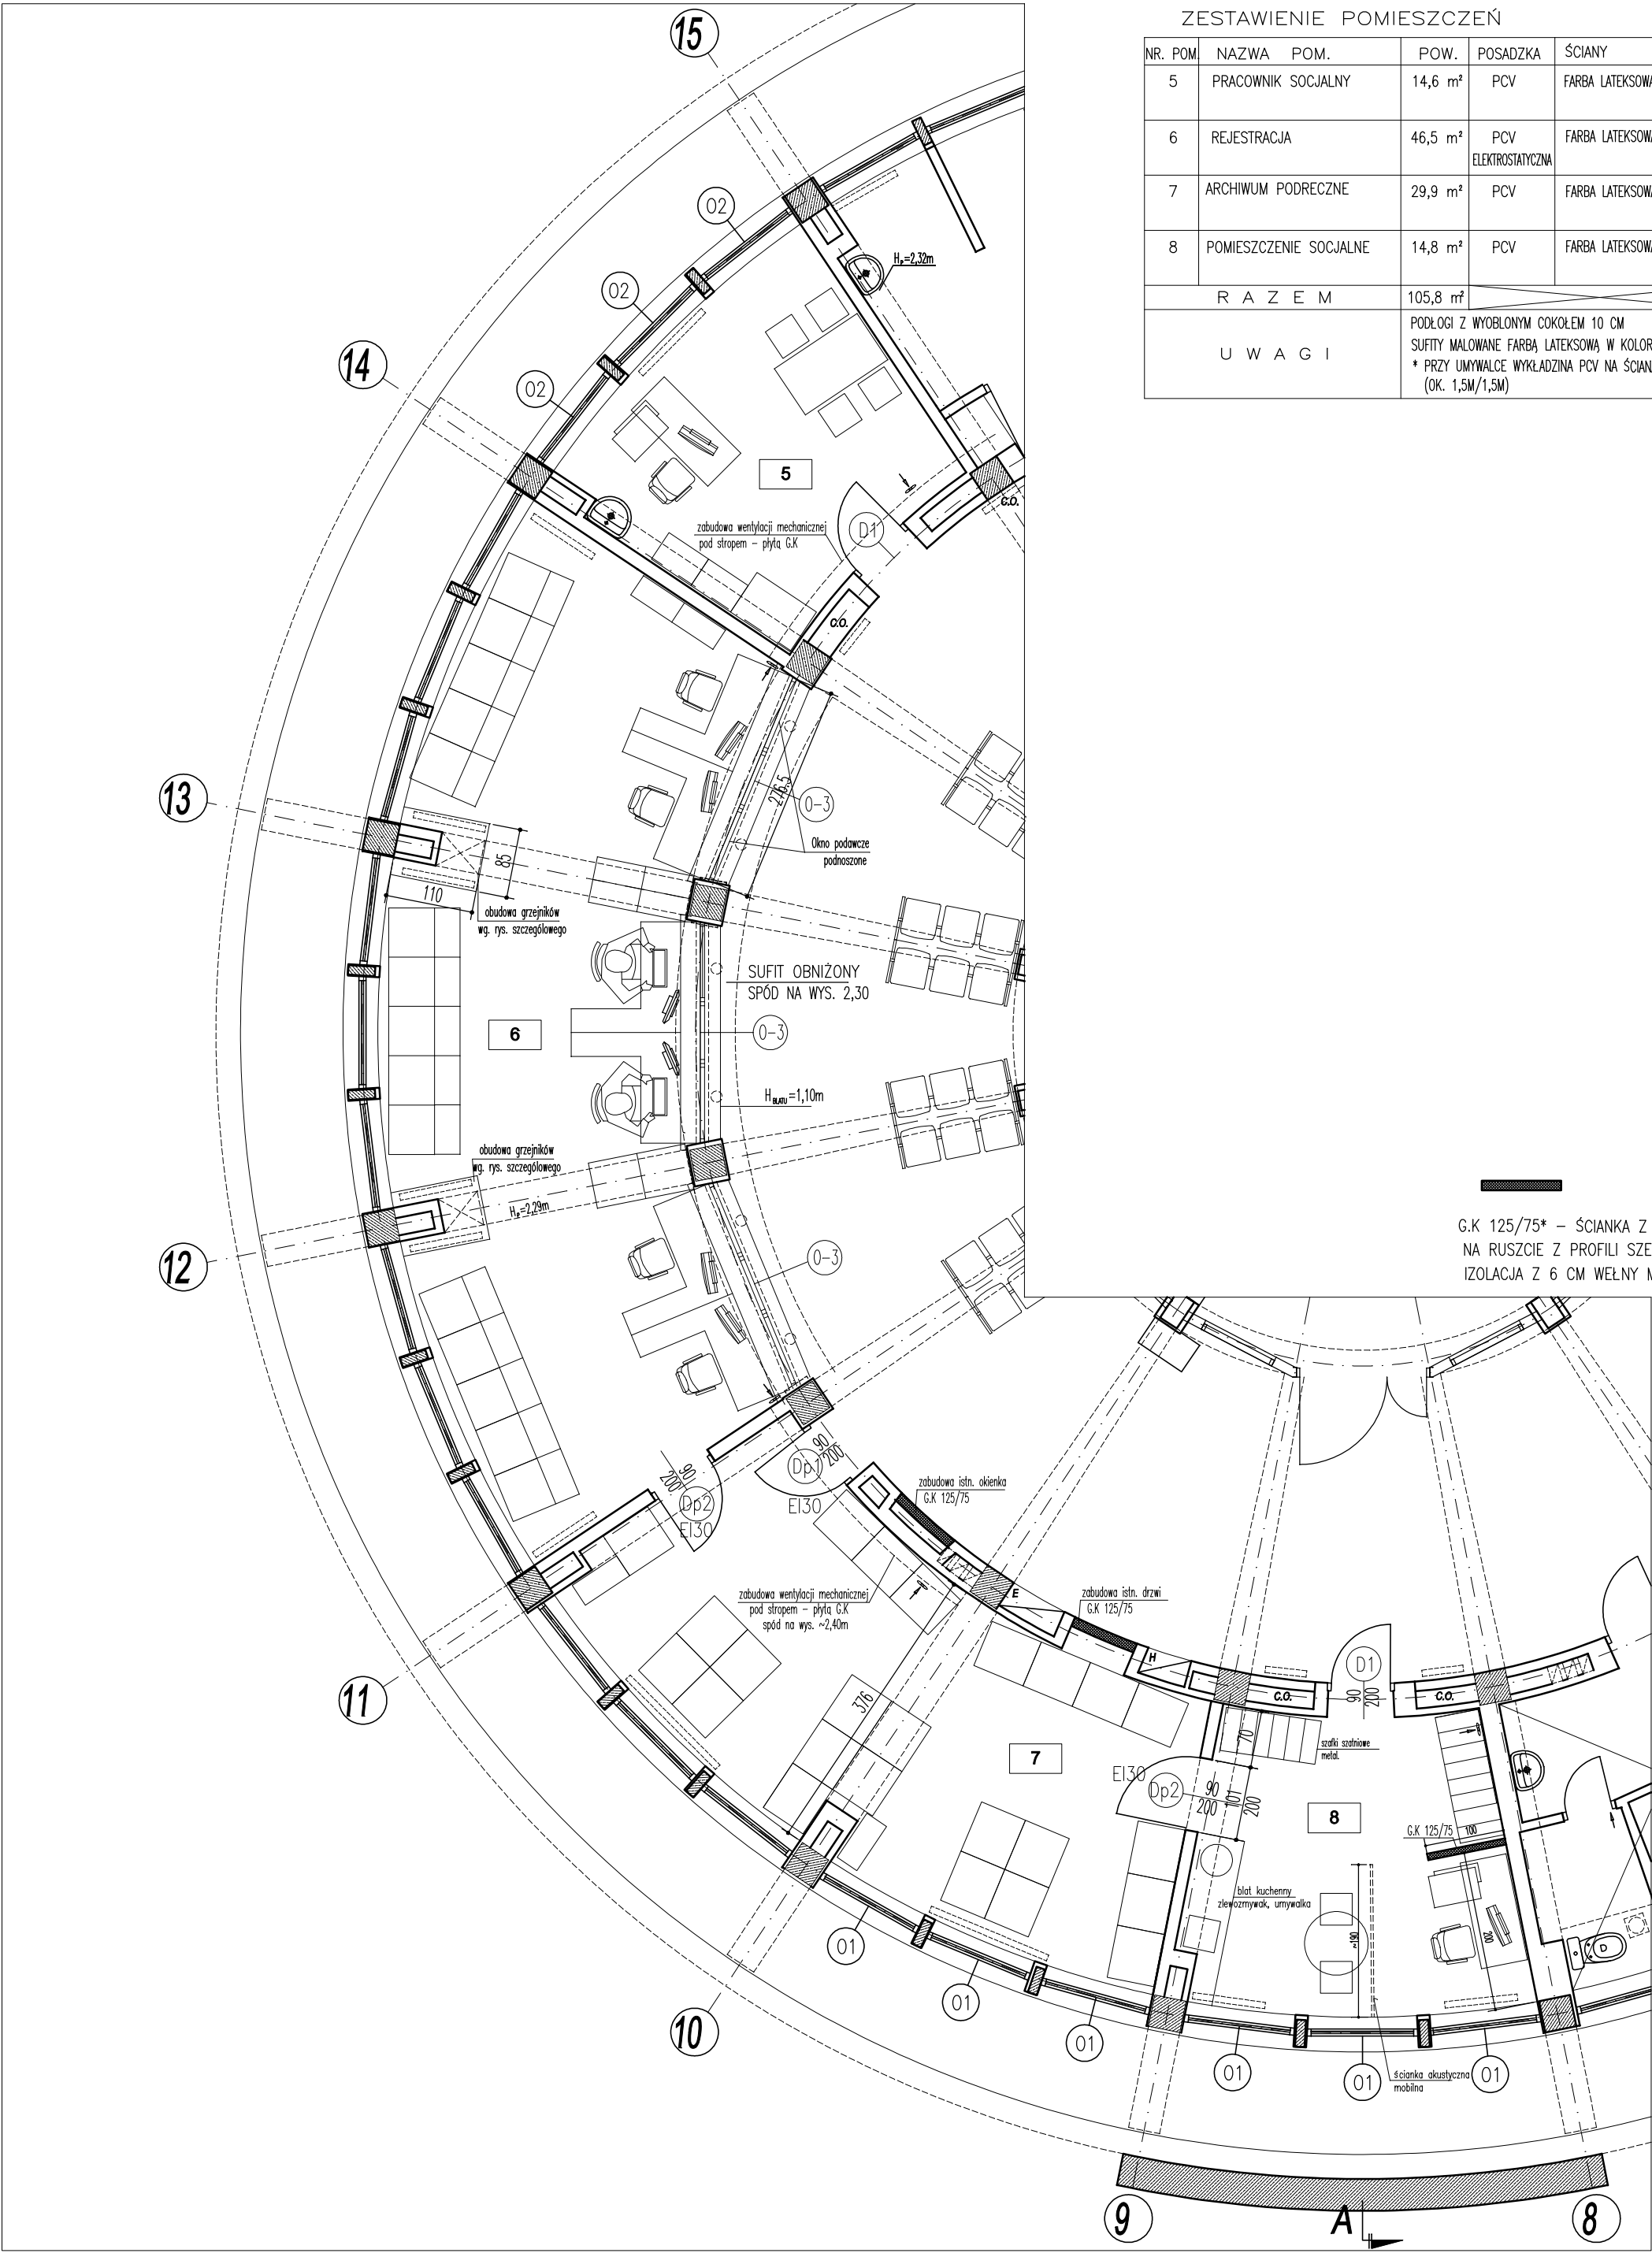

ZESTAWIENIE POMIESZCZEŃ				
NR. POM.	NAZWA POM.	POW.	POSADZKA	ŚCIANY
5	PRACOWNIK SOCJALNY	14,6 m²	PCV	FARBA LATEKSOWA KAT. II *
6	REJESTRACJA	46,5 m²	PCV ELEKTROSTATYCZNA	FARBA LATEKSOWA KAT. II
7	ARCHIWUM PODRECZNE	29,9 m²	PCV	FARBA LATEKSOWA KAT. II
8	POMIESZCZENIE SOCJALNE	14,8 m²	PCV	FARBA LATEKSOWA KAT. II *
R A Z E M		105,8 m²		
U W A G I		PODŁOGI Z WYOBŁONYM COKŁEM 10 CM SUITYTNY MALOWANE FARBĄ LATEKSOWĄ W KOLORZE BIAŁYM * PRZY UMYWALCE WYKŁADZINA PCV NA ŚCIANACH (OK. 1,5M/1,5M)		

G.K 125/75\* – ŚCIANKA Z PŁYTY WŁÓKNOWO-GIPSOWEJ NA RUSZCIE Z PROFILI SZER. 7,5 CM. DWUKROTNE POSZYCIE Z PŁYTY GR. 1,25 CM IZOLACJA Z 6 CM WEŁNY MINERALNEJ, ODPORNOSC OGNIOWA EI 60

PRACOWNIA PROJEKTOWA ARCH. JANUSZ DUBICKI 60-818 POZNAN OS. WL. LOKIETKA 12 H. TEL. 800 887 789				
Umowa: 77/2017	Inwestor: SZPITAL WOJEWODZKI W POZNANIU 60-479 Poznań, ul. Juraszów 7-17	Nr. Ryzyka: 2	Bransz: ARCH.	Skala: 1:75
Stadium opracowania: PB.+W	Obiekt: BUD. ROTUNDY. POM. REJESTRACJI I ARCHIWUM	Timez rysunku: RZUT - STAN PROJEKTOWANY - REMONT	Opis: HUBERT JERUZAL	Podpis: [blank]
Data opracowania: 06.2017r.	Projektant: JANUSZ DUBICKI mgr inż. arch. i inż. bud. architektury	Podpis: [blank]	Podpis: [blank]	Podpis: [blank]
Stwierdził: WOLCIECH SPIKOWSKI mgr inż. arch. i inż. bud. architektury	[blank]			