
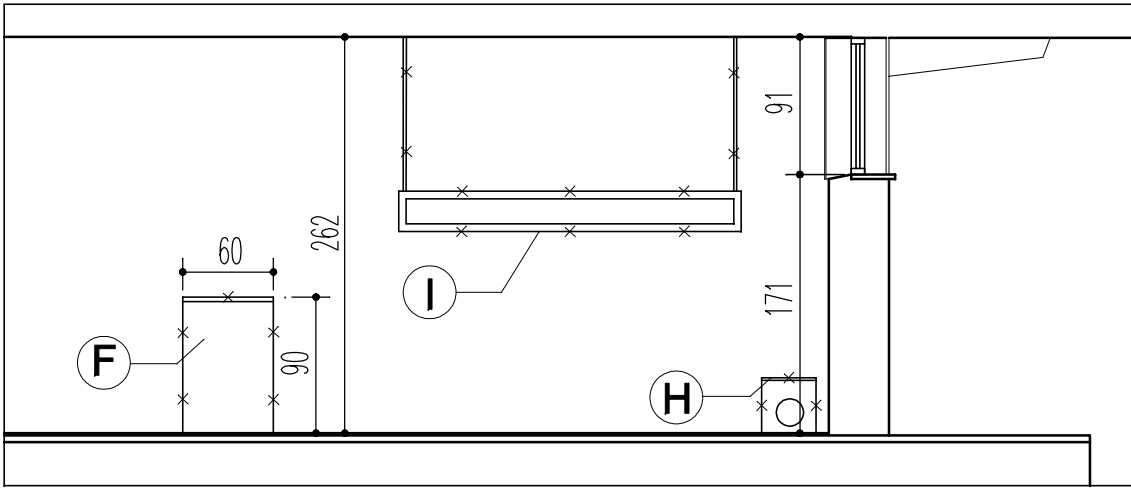


RZUT SZATNI

SCHEMAT LOKALIZACJI
PARTERU

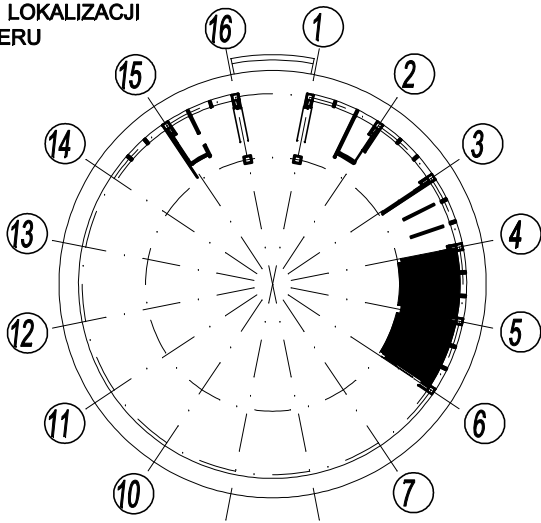

PRZEKRÓJ A6-A6

- A*** demontaż drzwi wraz z ościeżnicą
* (i drewnianą okładziną ościeży)
- B** demontaż umywalk
- F** demontaż szafek z blatem
- G** demontaż drzwi i okien
w metalowych ramach
- O** demontaż posadzki
- P** wyburzenie ściany

60-816 POZNAŃ OS. WL. ŁOKIETKA 12 H TEL.600 887 789			
Umowa: 77/2017	Inwestor: SZPITAL WOJEWÓDZKI W POZNANIU	Nr. Rysunku: 1	
Stadium opracowania: PB.+W	Objekt: BUD. ROTUNDY. SZATNIA ODZIEŻY	Branża: ARCH.	
Data opracowania: 06.2017r	Treść rysunku: RZUT I PRZEKRÓJ - STAN ISTNIEJĄCY, WYBURZENIA	Skala: 1:50	
Projektant: JANUSZ DUBICKI mgr inż. arch. upr. bud. 49487/Pw	Podpis:	Opracował: HUBERT JERUZAL mgr inż. arch.	Podpis:
Sprawdził: WOJCIECH ŚPIKOWSKI mgr inż. arch. upr. bud. 19182/Pw	Podpis:		