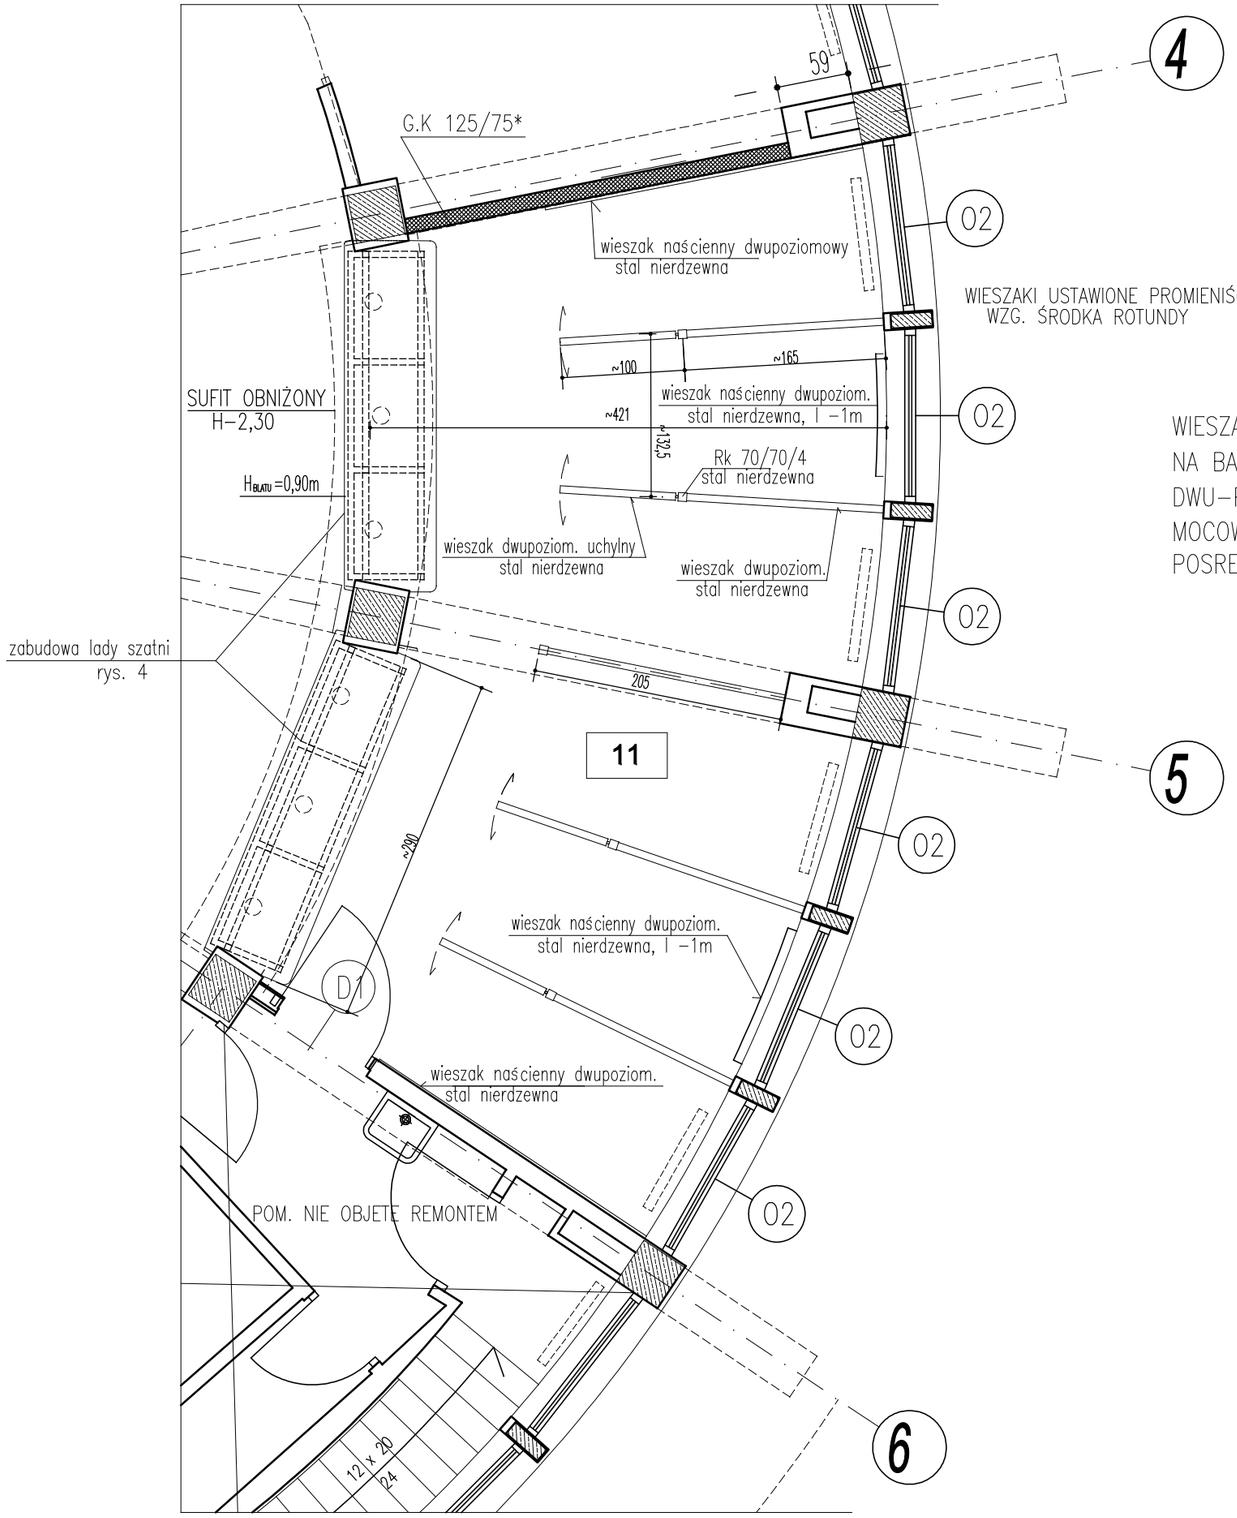

WIESZAKI WYKONANE PRZEZ PRODUCENTA
NA BAZIE SYSTEMOWEGO WIESZAKA ZE STALI NIERDZ.
DWU-POZIOMOWEGO STALEGO I UCHYLNEGO
MOCOWANE DO SCIANY, ORAZ SLUPAKA
POSREDNIEGO KOTWIONEGO DO STROPU I POSADZKI

ZESTAWIENIE POMIESZCZEŃ

NR. POM.	NAZWA POM.	POW.	POSADZKA	ŚCIANY
11	SZATNIA	30,8 m²	PCV	POW. FARBA LATEKSOWA KAT. II
R A Z E M		30,8 m²		
U W A G I		PODŁOGI Z WYOBLONYM COKOŁEM 10 CM SUFITY MALOWANE FARBĄ LATEKSOWĄ W KOLORZE BIAŁYM		

G.K 125/75* – ŚCIANKA Z PŁYTY WŁÓKNOWO-GIPSOWEJ
NA RUSZCIE Z PROFILI SZER. 7,5 CM. DWUKROTNE POSZYCIE Z PŁYTY GR. 1,25 CM
IZOLACJA Z 5 CM WEŁNY MINERALNEJ, ODPORNOSC OGNIOWA EI 30

PRACOWNIA PROJEKTOWA ARCH. JANUSZ DUBICKI
60-616 POZNAN ÓS. WL. LOKIETKA 12 H TEL.600 887 789

Umowa: 77/2017	Inwestor: SZPITAL WOJEWÓDZKI W POZNANIU 60-479 Poznan, ul. Juraszów 7-17	Nr. Rysunku: 2
Stadium opracowania: PB.+W	Obiekt: BUD. ROTUNDY. SZATNIA ODZIEŻY ZEWNĘTRZNEJ - REMONT	Branża: ARCH.
Data opracowania: 06.2017r	Tresc rysunku: RZUT SZATNI - STAN PROJEKTOWANY	Skala: 1:50
Projektant: JANUSZ DUBICKI mgr inż. arch. upr. bud. 494/87/Pw	Podpis:	Opracował: HUBERT JERUZAL mgr inż. arch. / Podpis:
Sprawdził: WOJCIECH ŚPIKOWSKI mgr inż. arch. upr. bud. 191/82/Pw	Podpis:	