




WIDOK W2

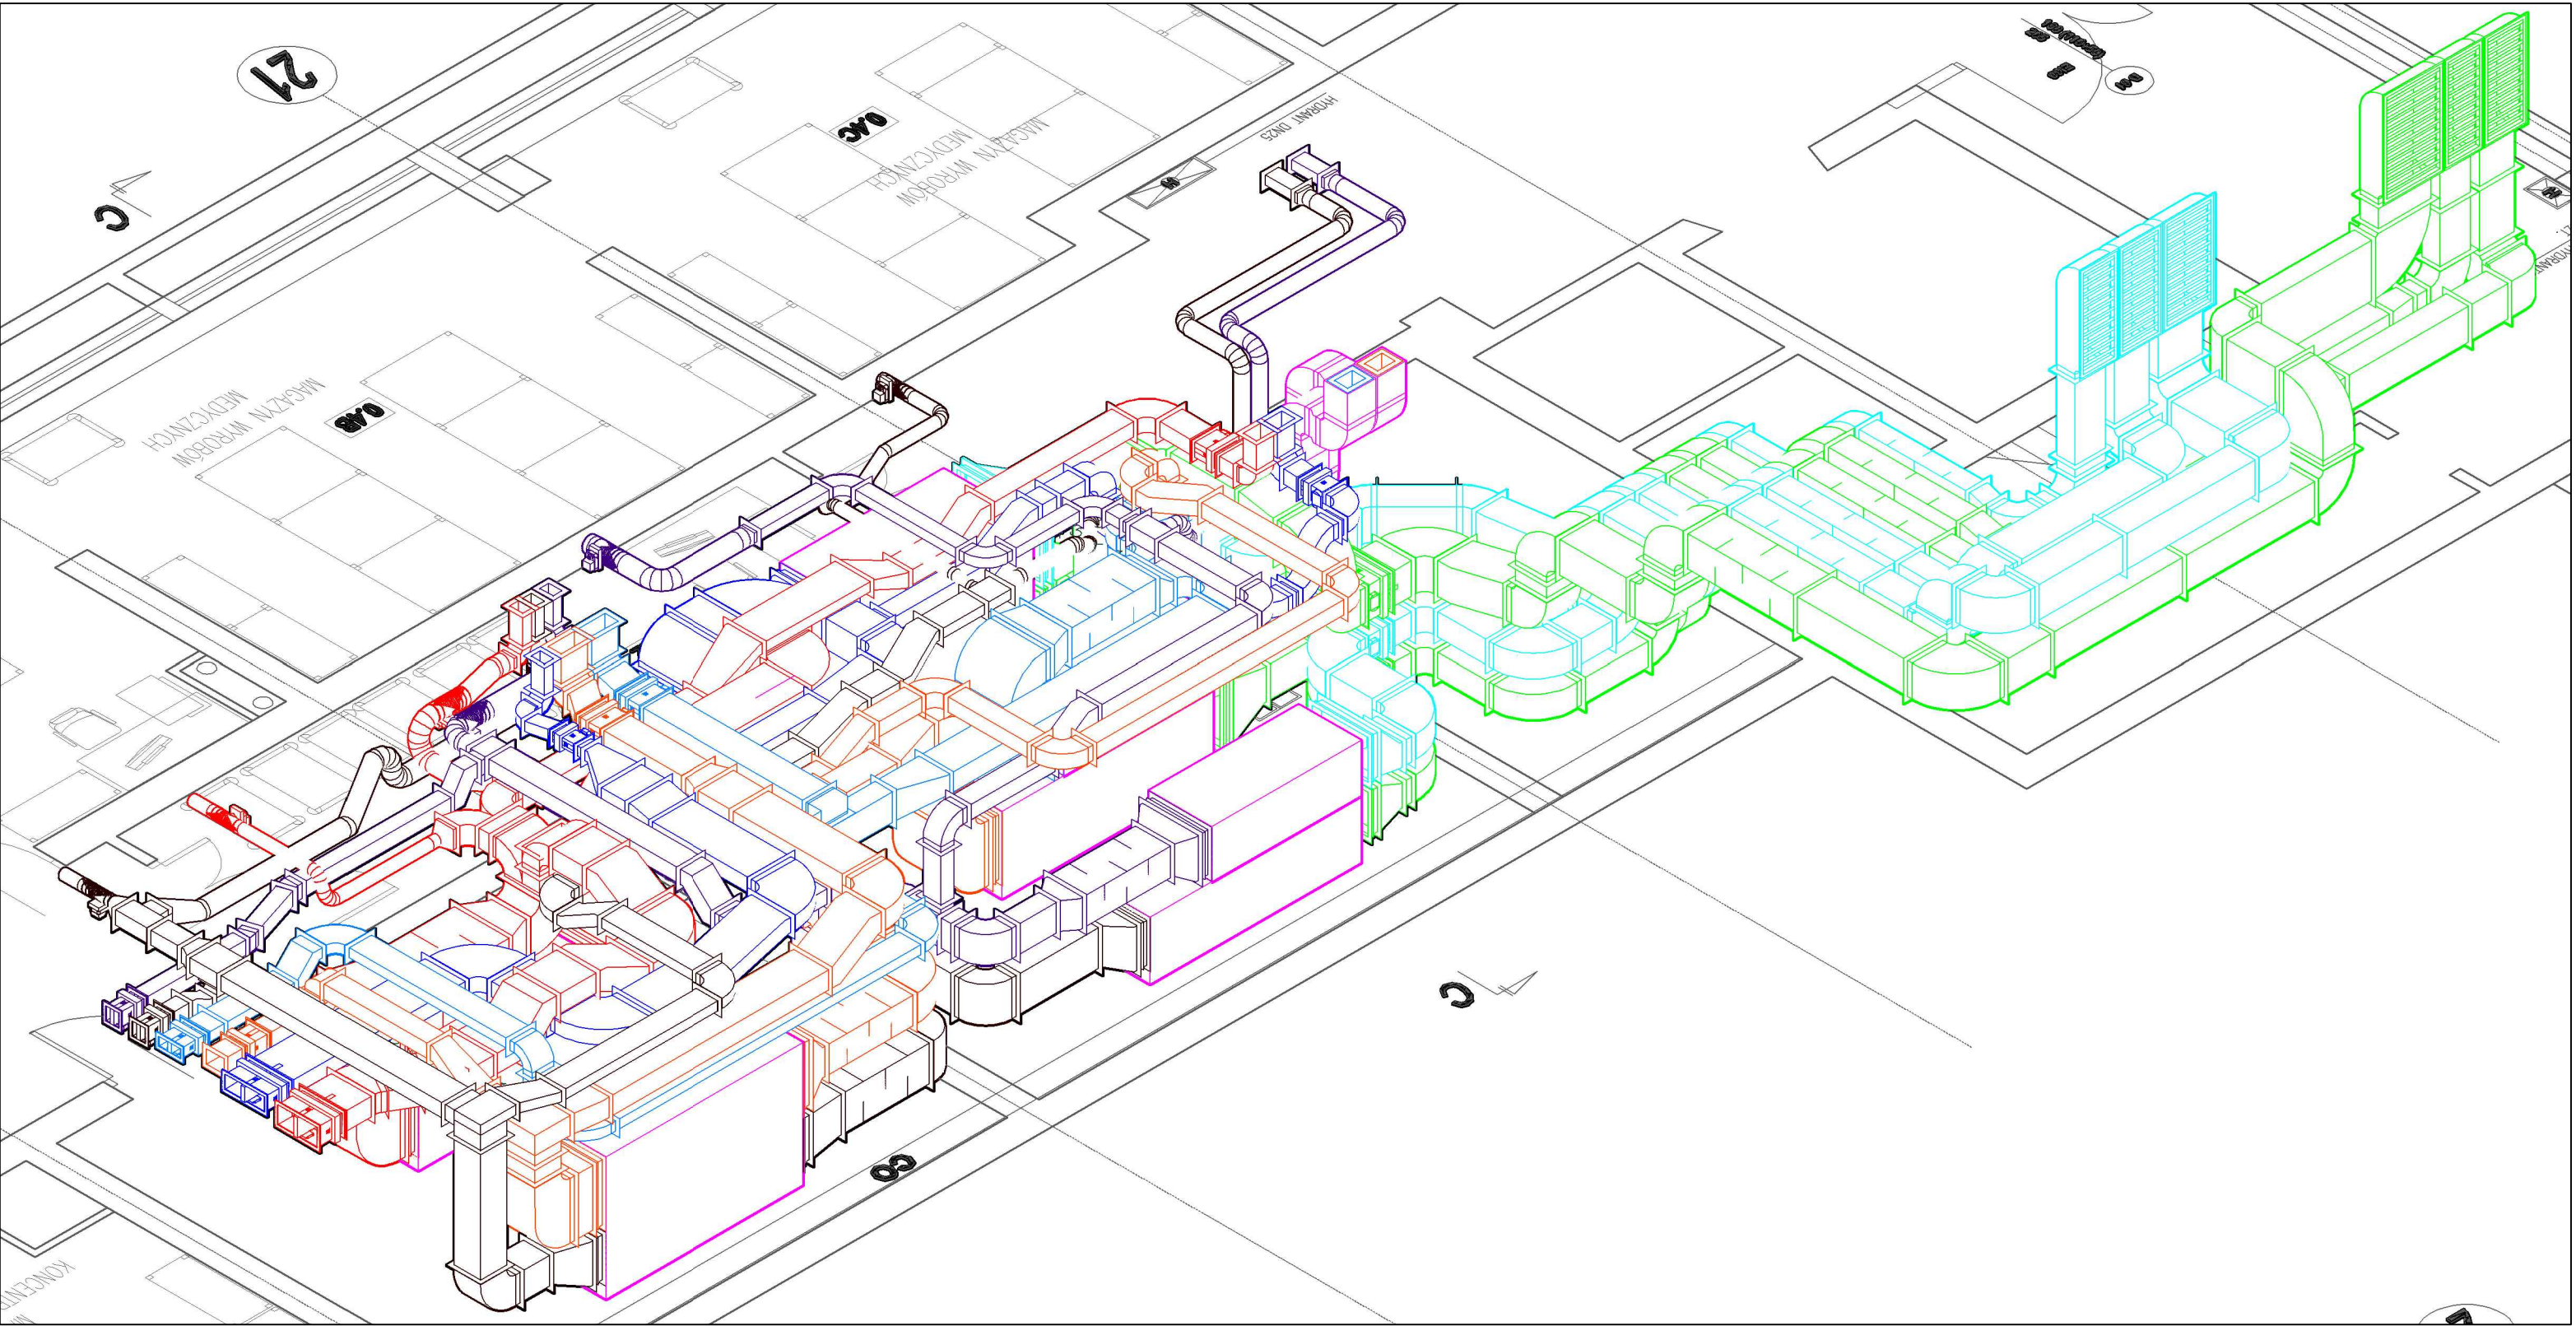

WIDOK W1

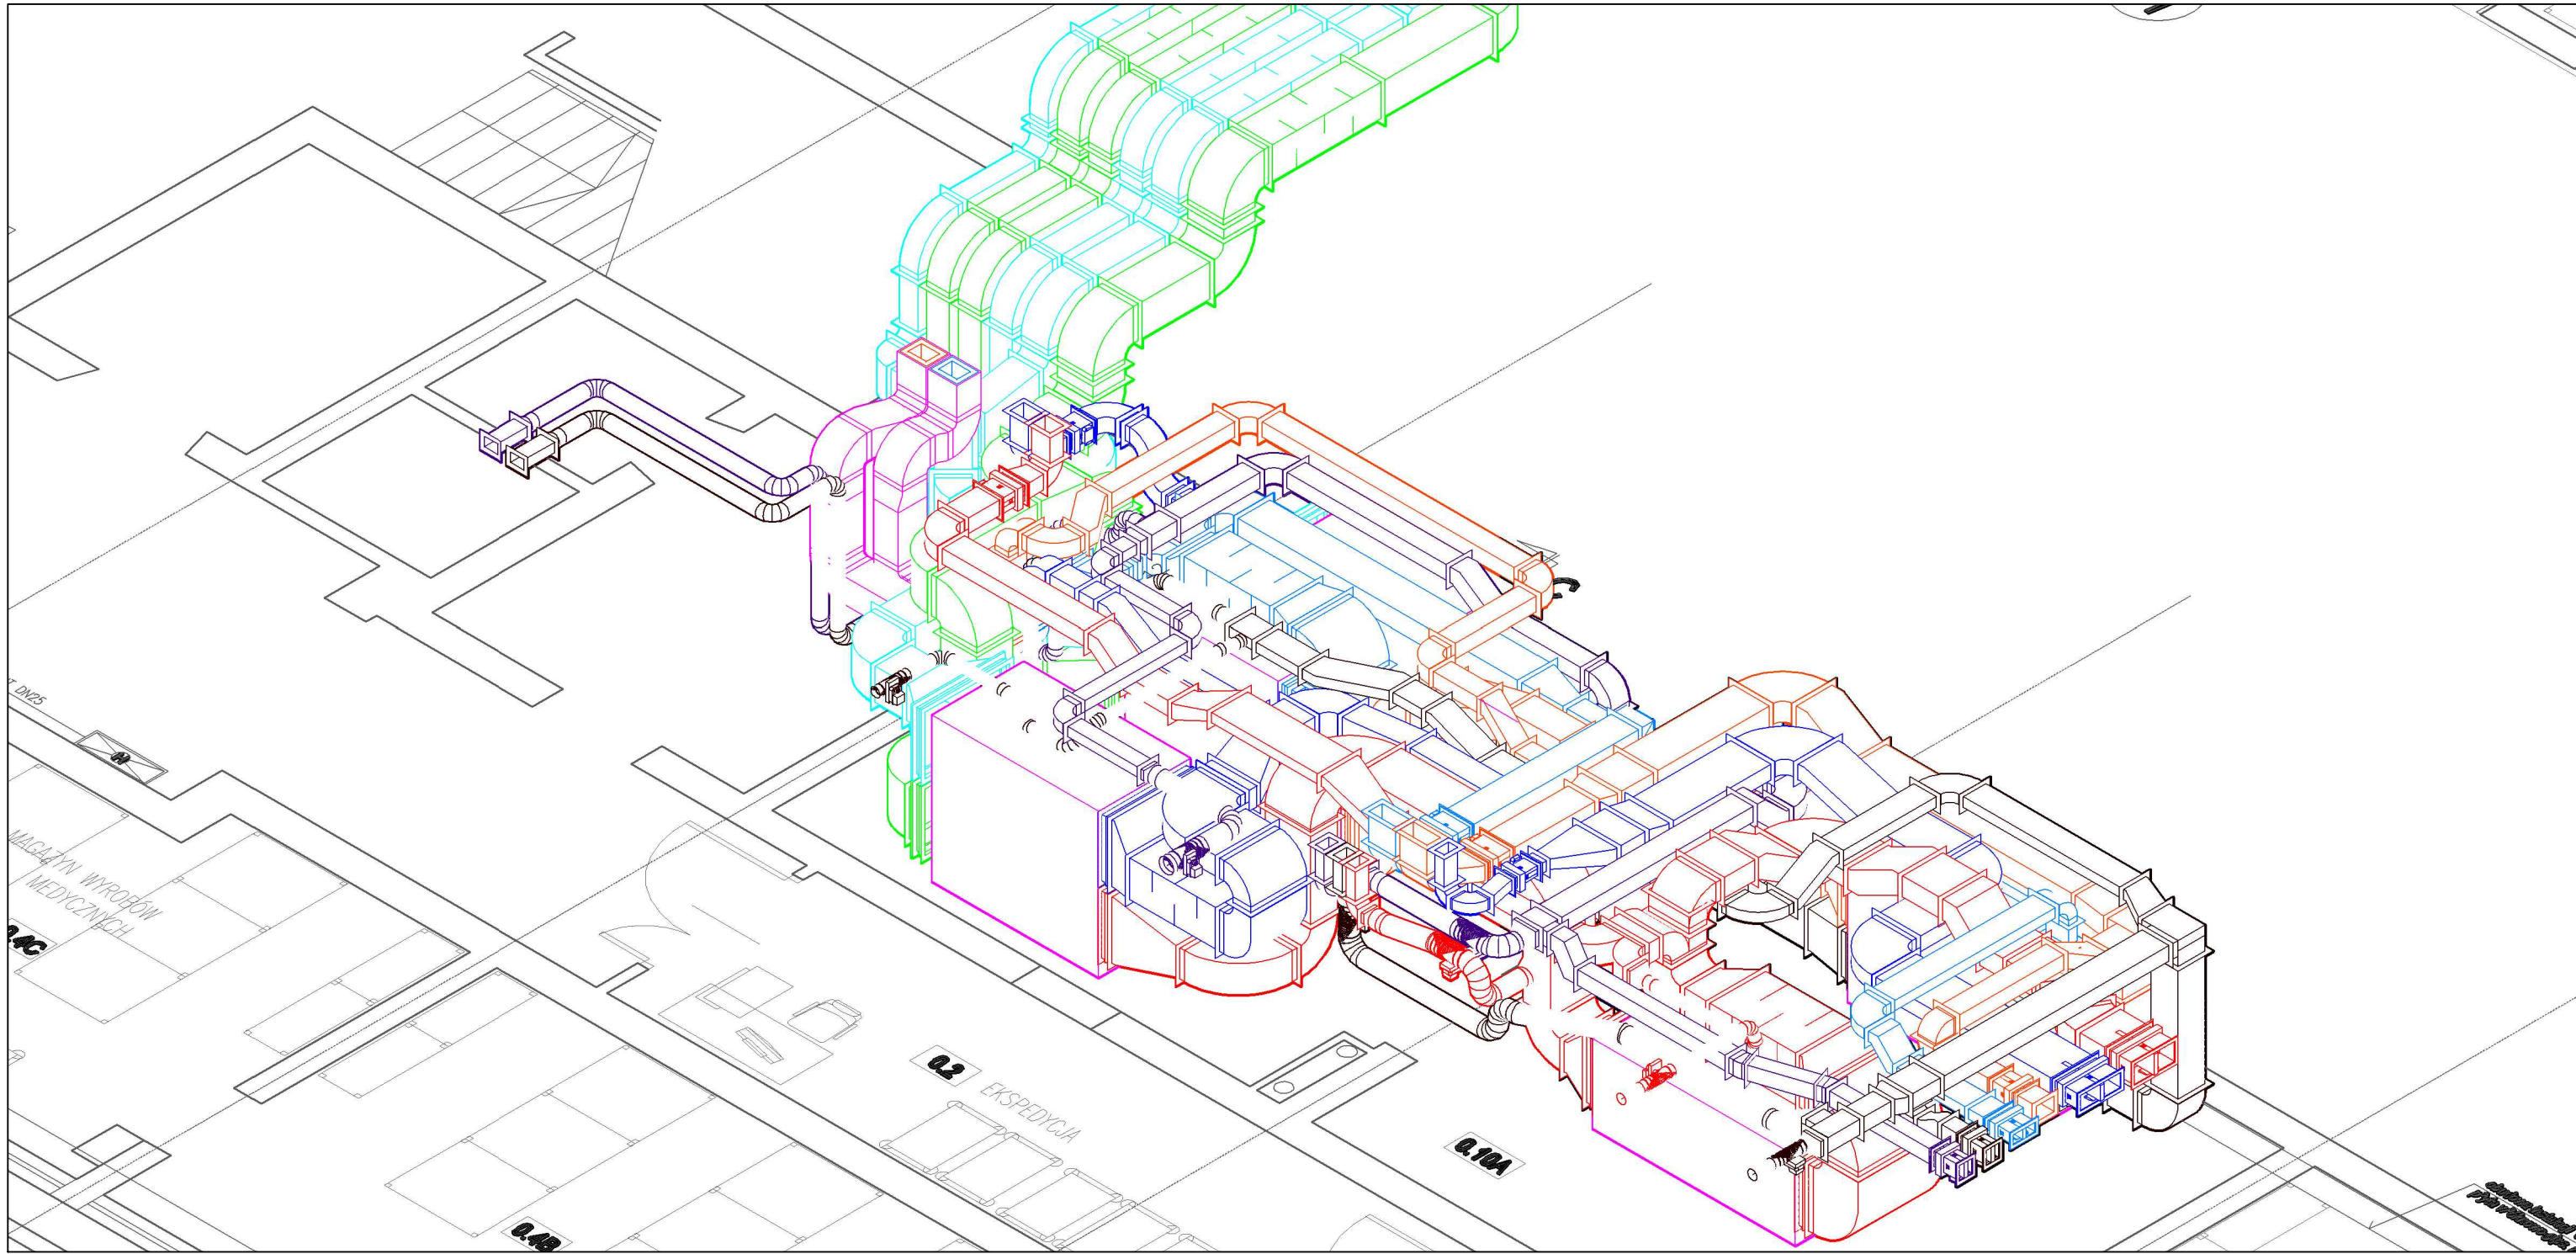

WIDOK W3

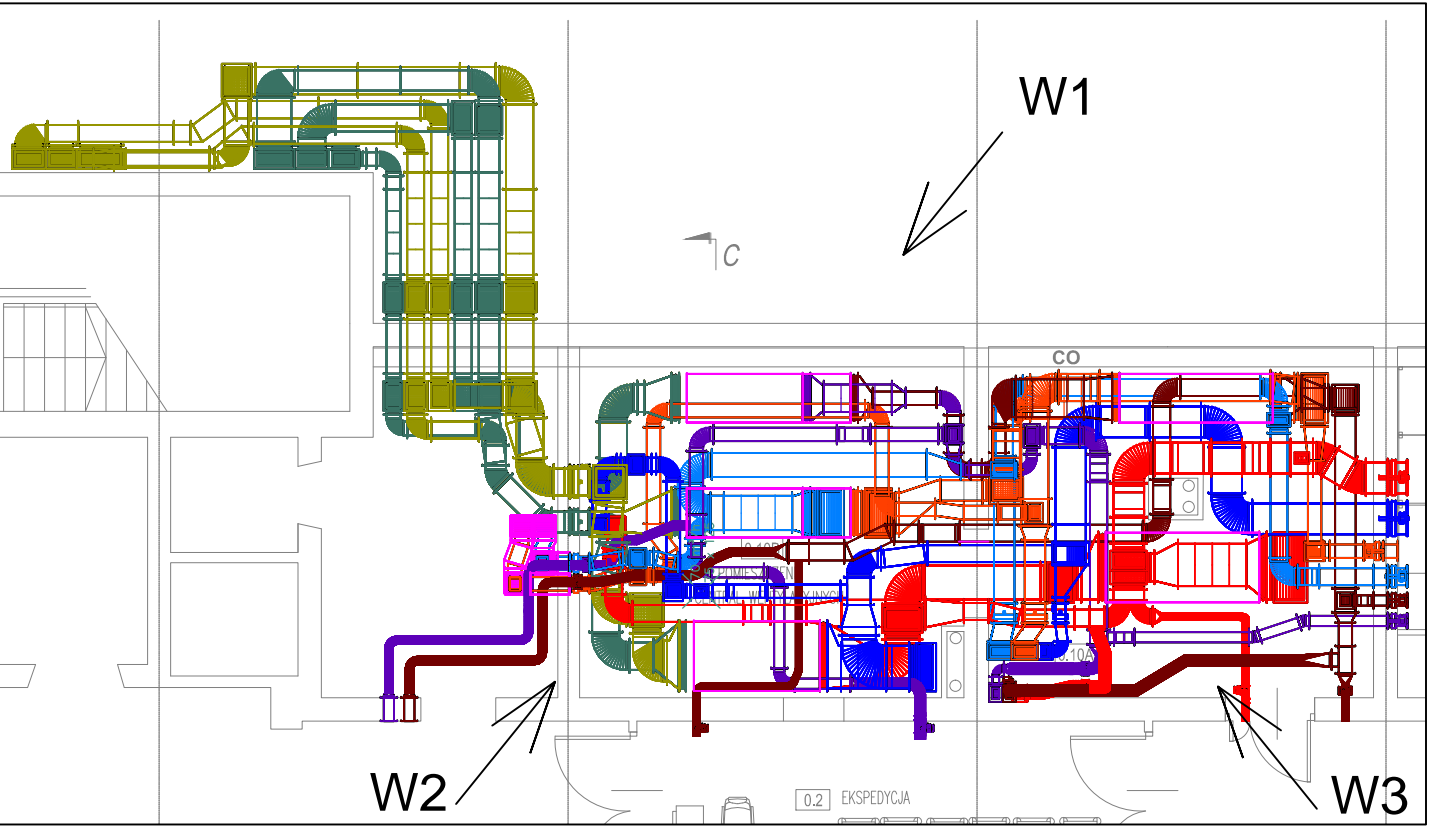

oznaczenie lokalizacji widoków

PRACOWNIA PROJEKTOWA ARCH. JANUSZ DUBICKI					
60-616 POZNAN OS. WL. LOKIETKA 12 H TEL./FAX: 061 8 244 448					
Utwor:	79/2017	Inwestor:	SZPITAL WOJEWODZKI W POZNANIU 60-479 Poznan, ul. Juraszów 7-17	Nr projektu:	WM-04
Stadium opracowania:	PW	Opis:	APTEKA SZPITALNA 60-479 Poznan, ul. Juraszów 7-17	Strona:	SAN.
Data opracowania:	08.2017r	Tytuł projektu:	MASZYNOWNIA WENTYLACYJNA. WIDOKI 3D- INSTALACJA WENTYLACJI MECHANICZNEJ	Skala:	1:50
Projektant:	Paweł Krych	Opisujący:	Małgorzata Rybicka	Podpis:	
projektant		opisujący		podpisujący	