


Starosta Wielicki
ul. Dembowskiego 2
37-020 Wieliczka

"WODOCIĄGI NIEPOŁOMICE" sp. z o.o.
ul. Droga Królewska 27, 32-005 Niepołomice
NIP: 6832044382 REGON: 121018204
TEL. 12 28-11-661 TELEFAX 12 28-12-425

(9)

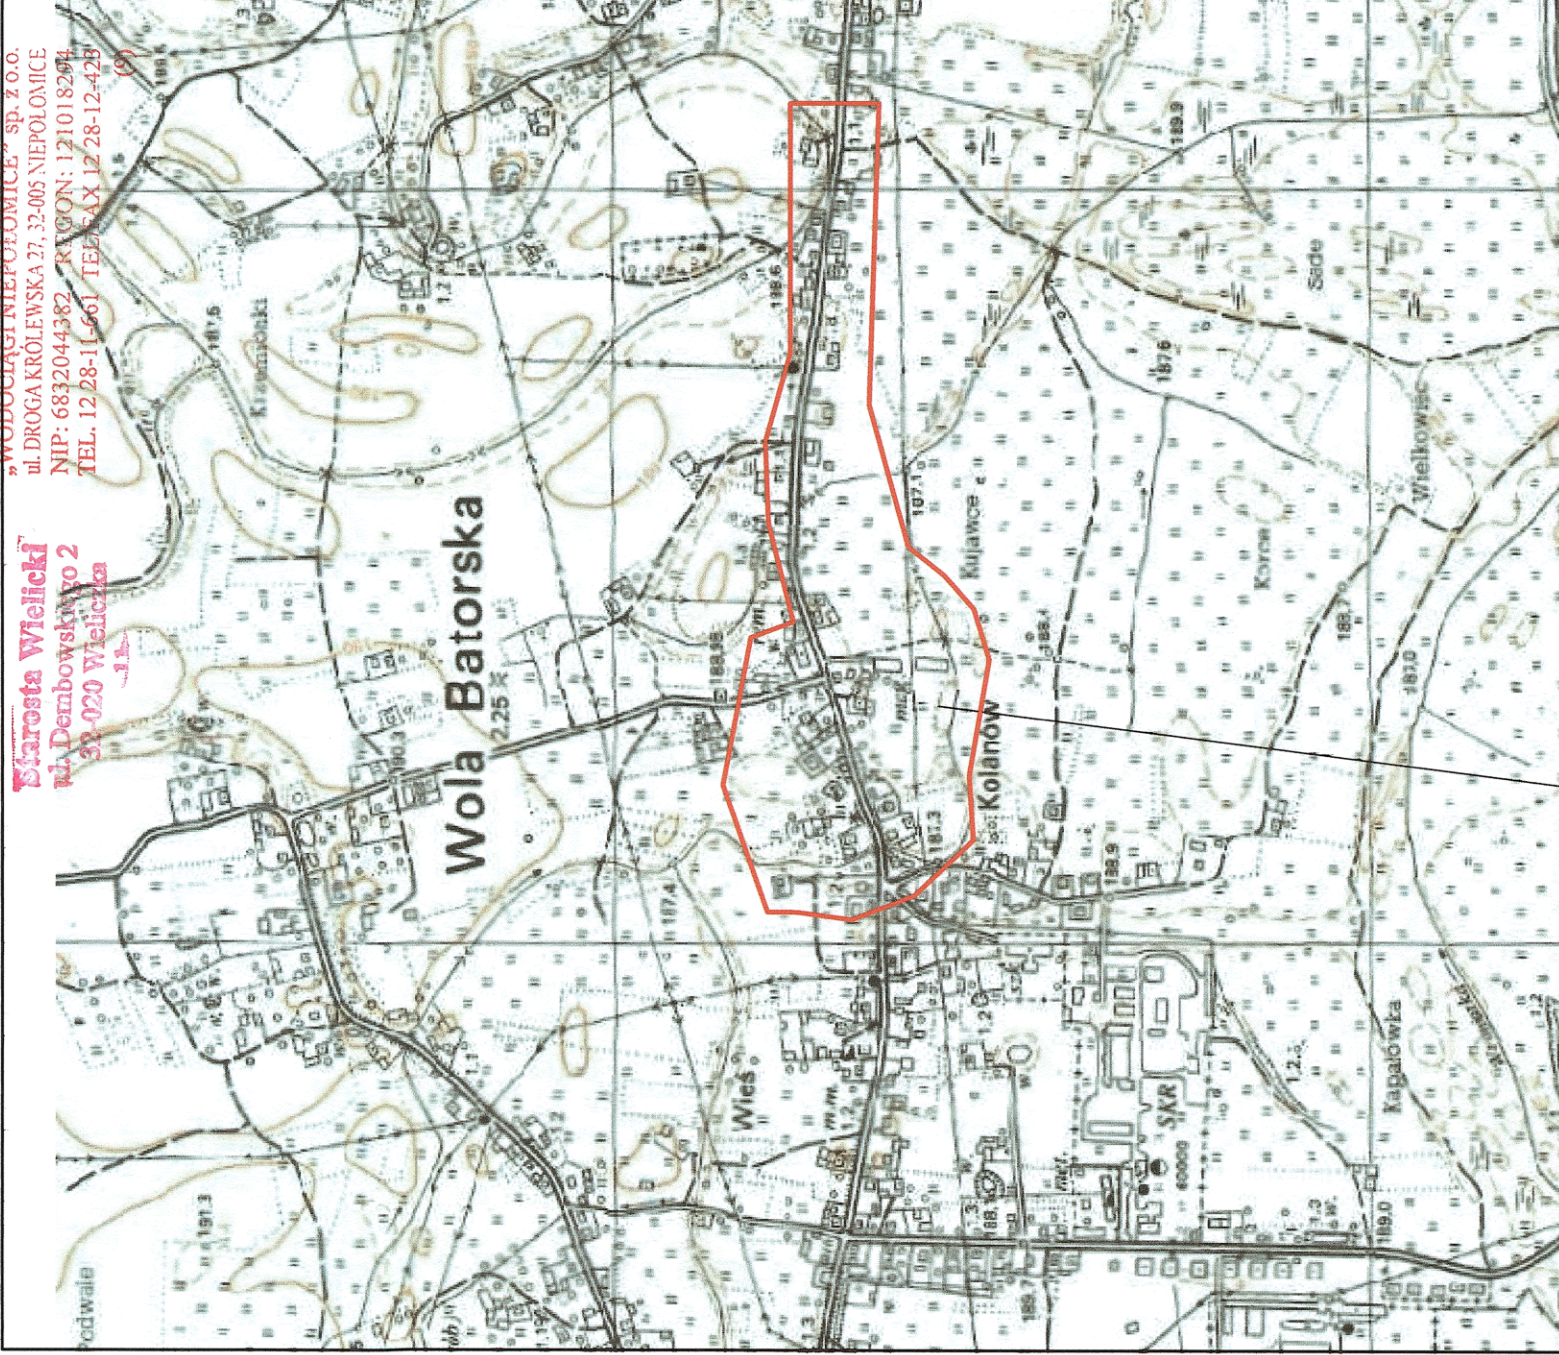

LOKALIZACJA INWESTYCJI

ORIENTACJA

Obiekt:	"Rozbudowa sieci kanalizacji sanitarnej w miejscowości Wola Batorska dla przysiółka Pagórki, gmina Niepołomice"	Data:	04.2017	Skala:	1:10 000	Branża:	TECHNOLOGICZNA
		Nr rysunku:	1	Stadium:	PB		
Tytuł rysunku:		Inwestor:					
		"WODOCIĄGI NIEPOŁOMICE" sp. z o.o. ul. Droga Królewska 27 32-005 Niepołomice					
		ORIENTACJA					
	Imię i Nazwisko	Nr uprawnień / specjalność		Podpis			
Projektant:		99/2001		TM			
Projektował:	inż. Mariusz Tomczak	specj. w zakresie sieci instalacji urządzeń ciepłych, wentyl., gazowych, wod. i kan.					
Sprawdził:	mgr inż. Robert Sieklicki	MAP/0148/POOS/04		bmt			
		specj. w zakresie sieci instalacji urządzeń ciepłych, wentyl., gazowych, wod. i kan.		Przedsiębiorstwo Handlowo Usługowe "BMT" 30-389 KRAKÓW ul. Wicherkiwicza 5/13			

128