


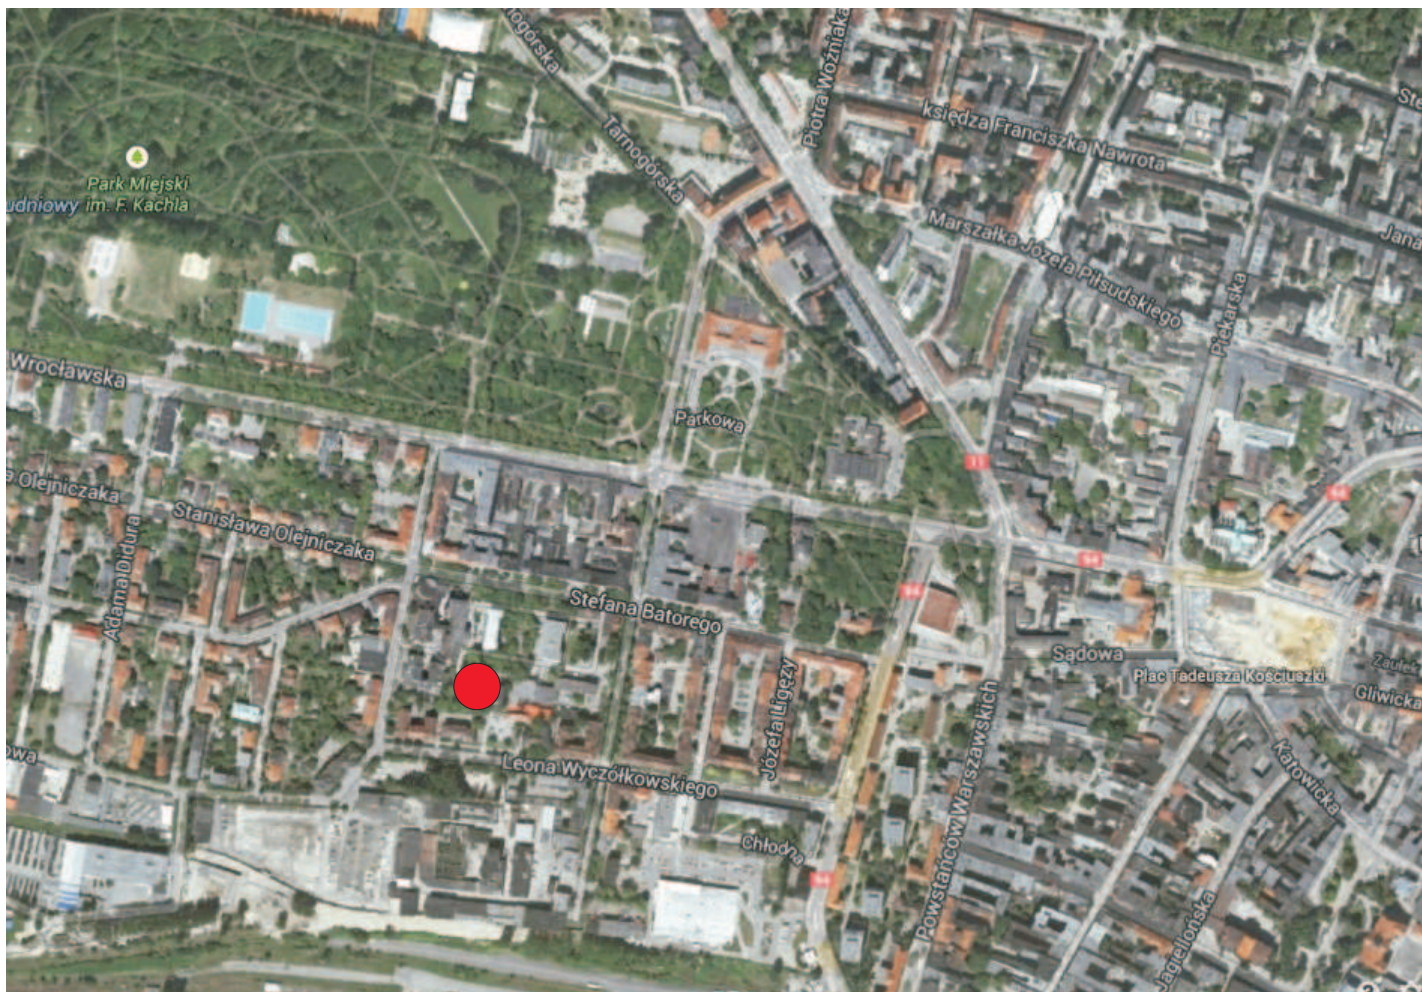

Lokalizacja budynku "ŚLĄSKIEGO CENTRUM WCZESNEJ DIAGNOSTYKI NOWOTWORÓW I MEDYCYNY FIZYKALNEJ"

Przedmiotowy projekt jest chroniony prawem autorskim - ustawa z dn. 4 lutego 1994r. (Dziennik Ustaw nr 24 z dn. 23.02.1994r.).
Wielokrotnienie egzemplarzy, odsprzedaż lub inne wprowadzenie do projektu budowlanego lub wykonawczego bez zgody autorów jest zabronione.

STUDIO 	"STUDIO QUATTRO" arch. Hanna Kramarczyk-Leśniak pracownia 40-540 Katowice, ul. Szpaków 51 tel./fax (32) 257 06 65; e-mail studioquattro@architekci.pl		NR PROJEKTU 018/2014
	PROJEKT PROGRAM FUNKCJONALNO UŻYTKOWY DLA ZADANIA PN. "ORGANIZACJA ŚLĄSKIEGO CENTRUM WCZESNEJ DIAGNOSTYKI NOWOTWORÓW I MEDYCYNY FIZYKALNEJ, ZLOKALIZOWANEGO W SZPITALU SPACJALISTYCZNYM W BYTOMIU PRZY UL.BATOREGO 15"		FAZA P.F.U. KONC.
BRANŻA ARCH-BUD	NAZWA RYS. LOKALIZACJA		SKALA -
AUTORZY OPRACOWANIA	mgr inż. arch. Hanna Kramarczyk-Leśniak upr nr 71/2001		DATA 07.2014
			NR RYS. 00/A