


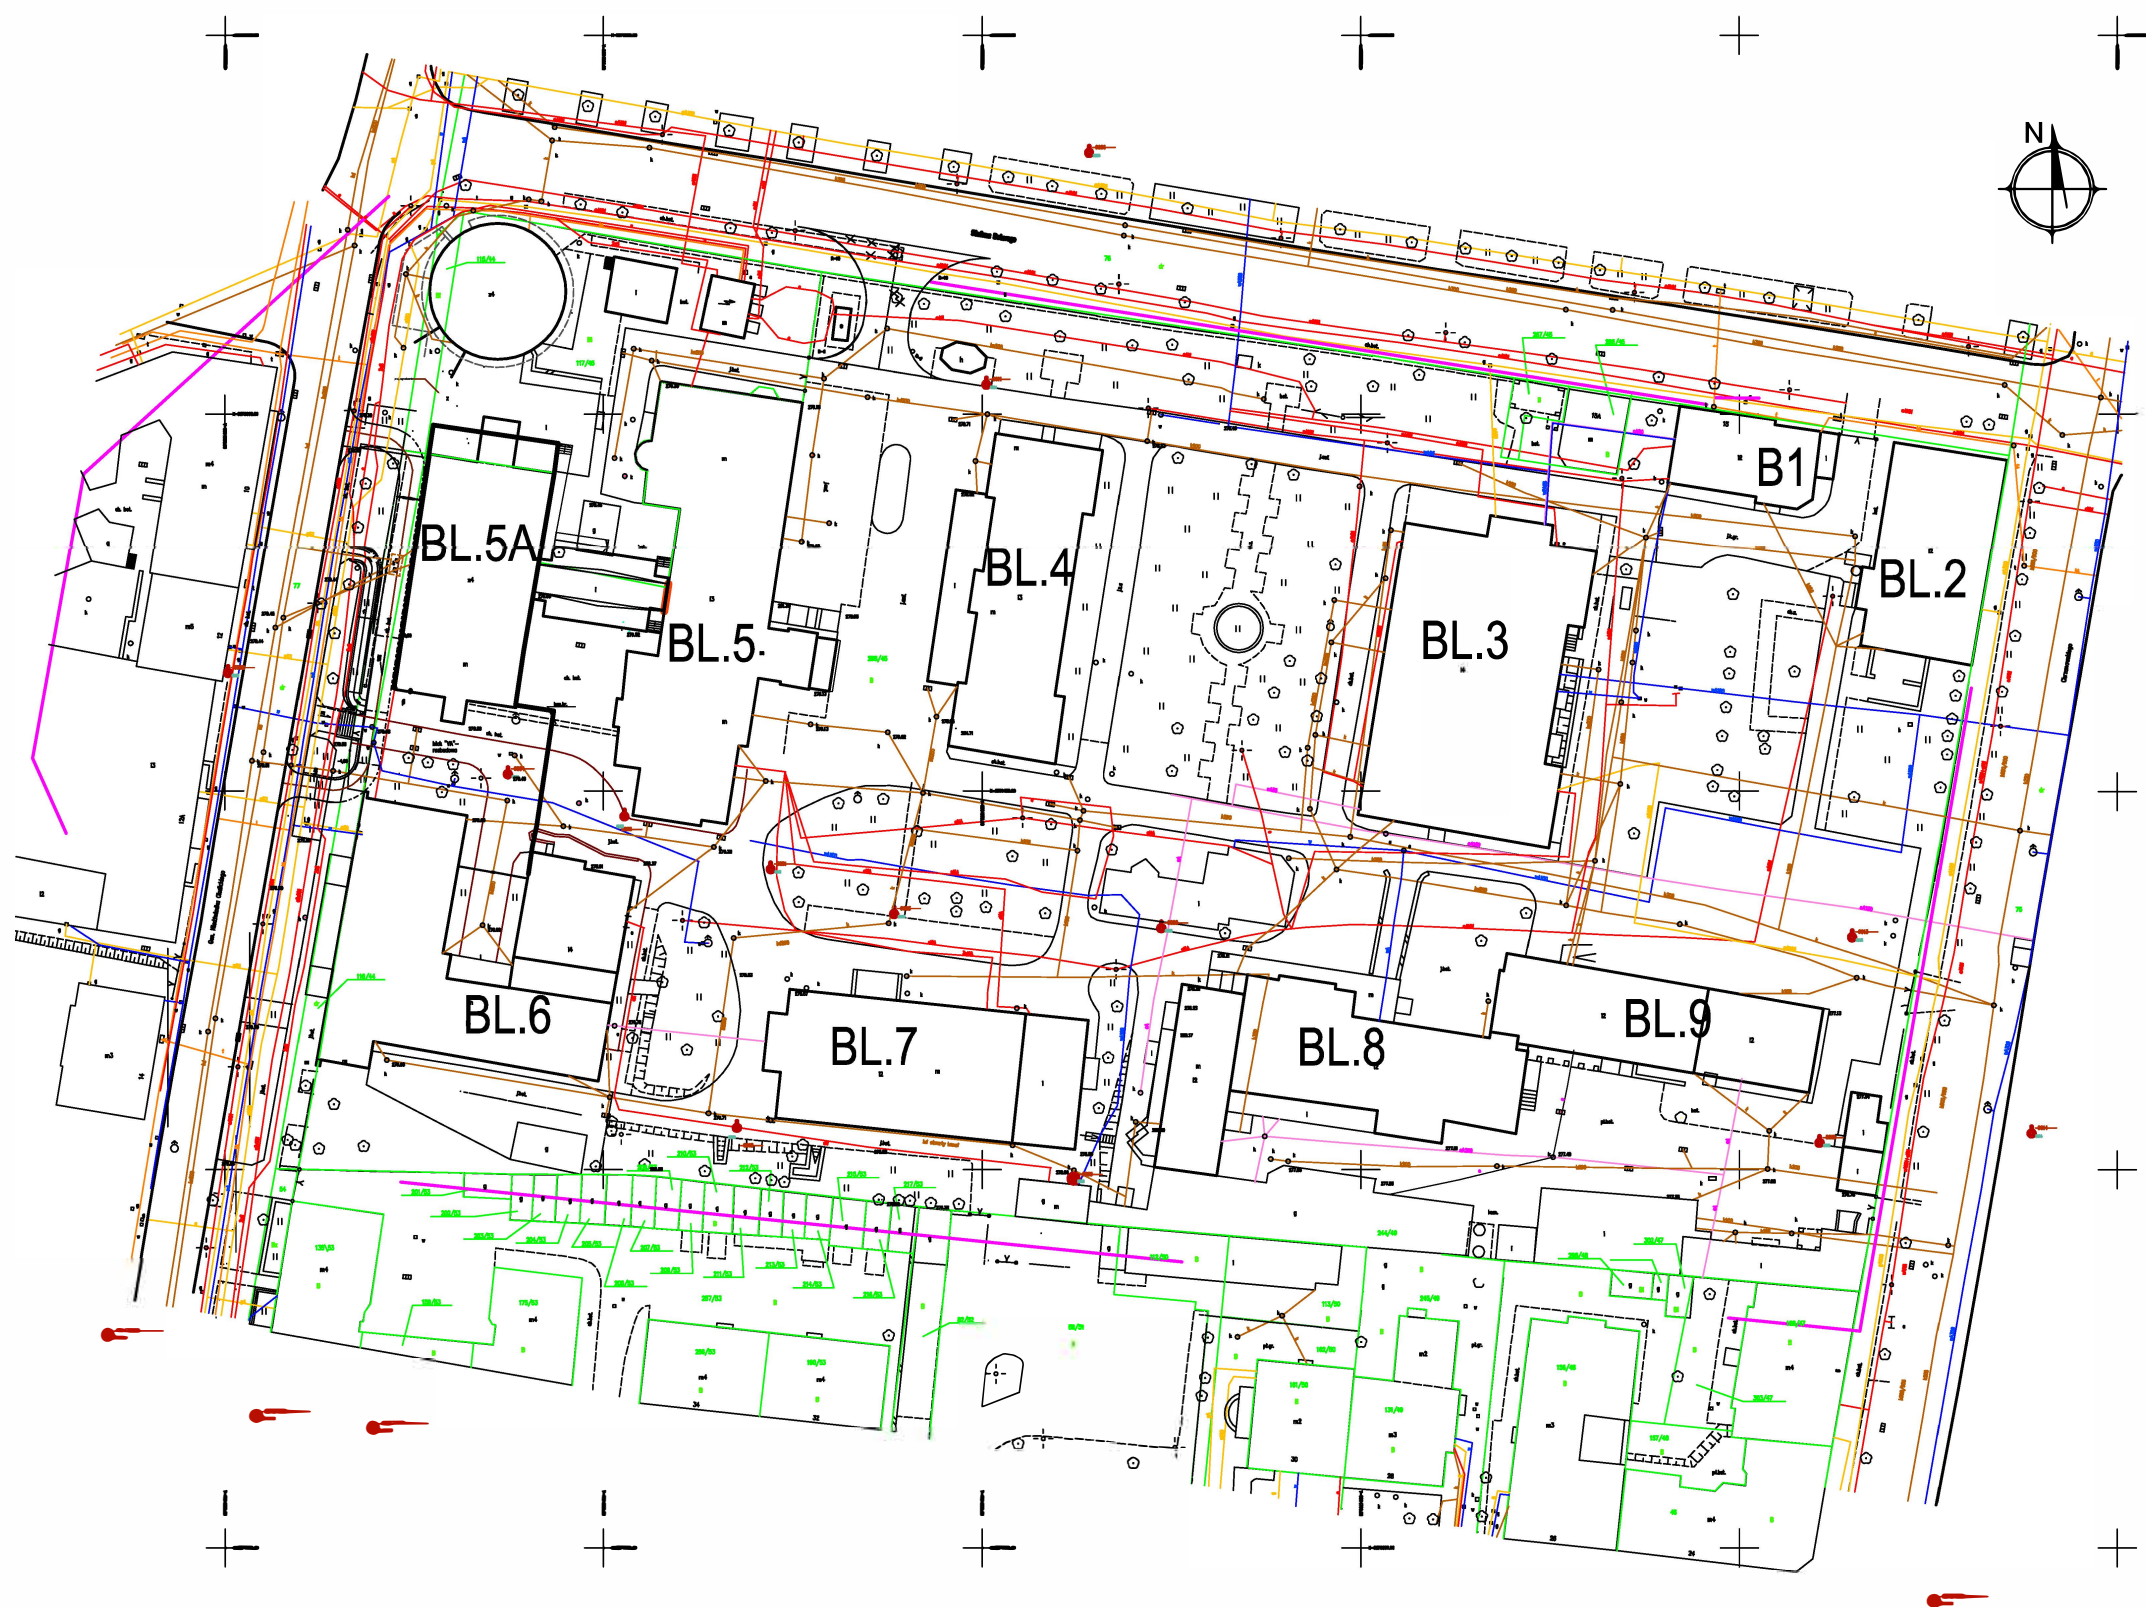

Przedmiotowy projekt jest chroniony prawem autorskim – ustawa z dnia 4 lutego 1994r. (Dziennik Ustaw z dnia 23.02.1994r.). Zwielokrotnienie egzemplarzy, udzielenie lub inne wprowadzenie do projektu budowlanego lub wykonawczego bez zgody autorów jest zabronione.			
	"STUDIO QUATTRO" arch. Hanna Kramarczyk-Leśniak pracownia 40-540 Katowice, ul. Szpaków 51 tel./fax (32) 257 06 65; e-mail studioquattro@architekci.pl	NR PROJEKTU 018/2014	
		FAZA P.F.U. KONC.	
WYKONANIE ARCH-BUD	NAZWA RYS. ZAGOSPODAROWANIE TERENU - STAN ISTNIEJĄCY		SKALA 1:1000
AUTORYZACJA OPRACOWANIA	mgr inż. arch. Hanna Kramarczyk-Leśniak upr nr 71/2001		DATA 07.2014
			RYS. 01/A