


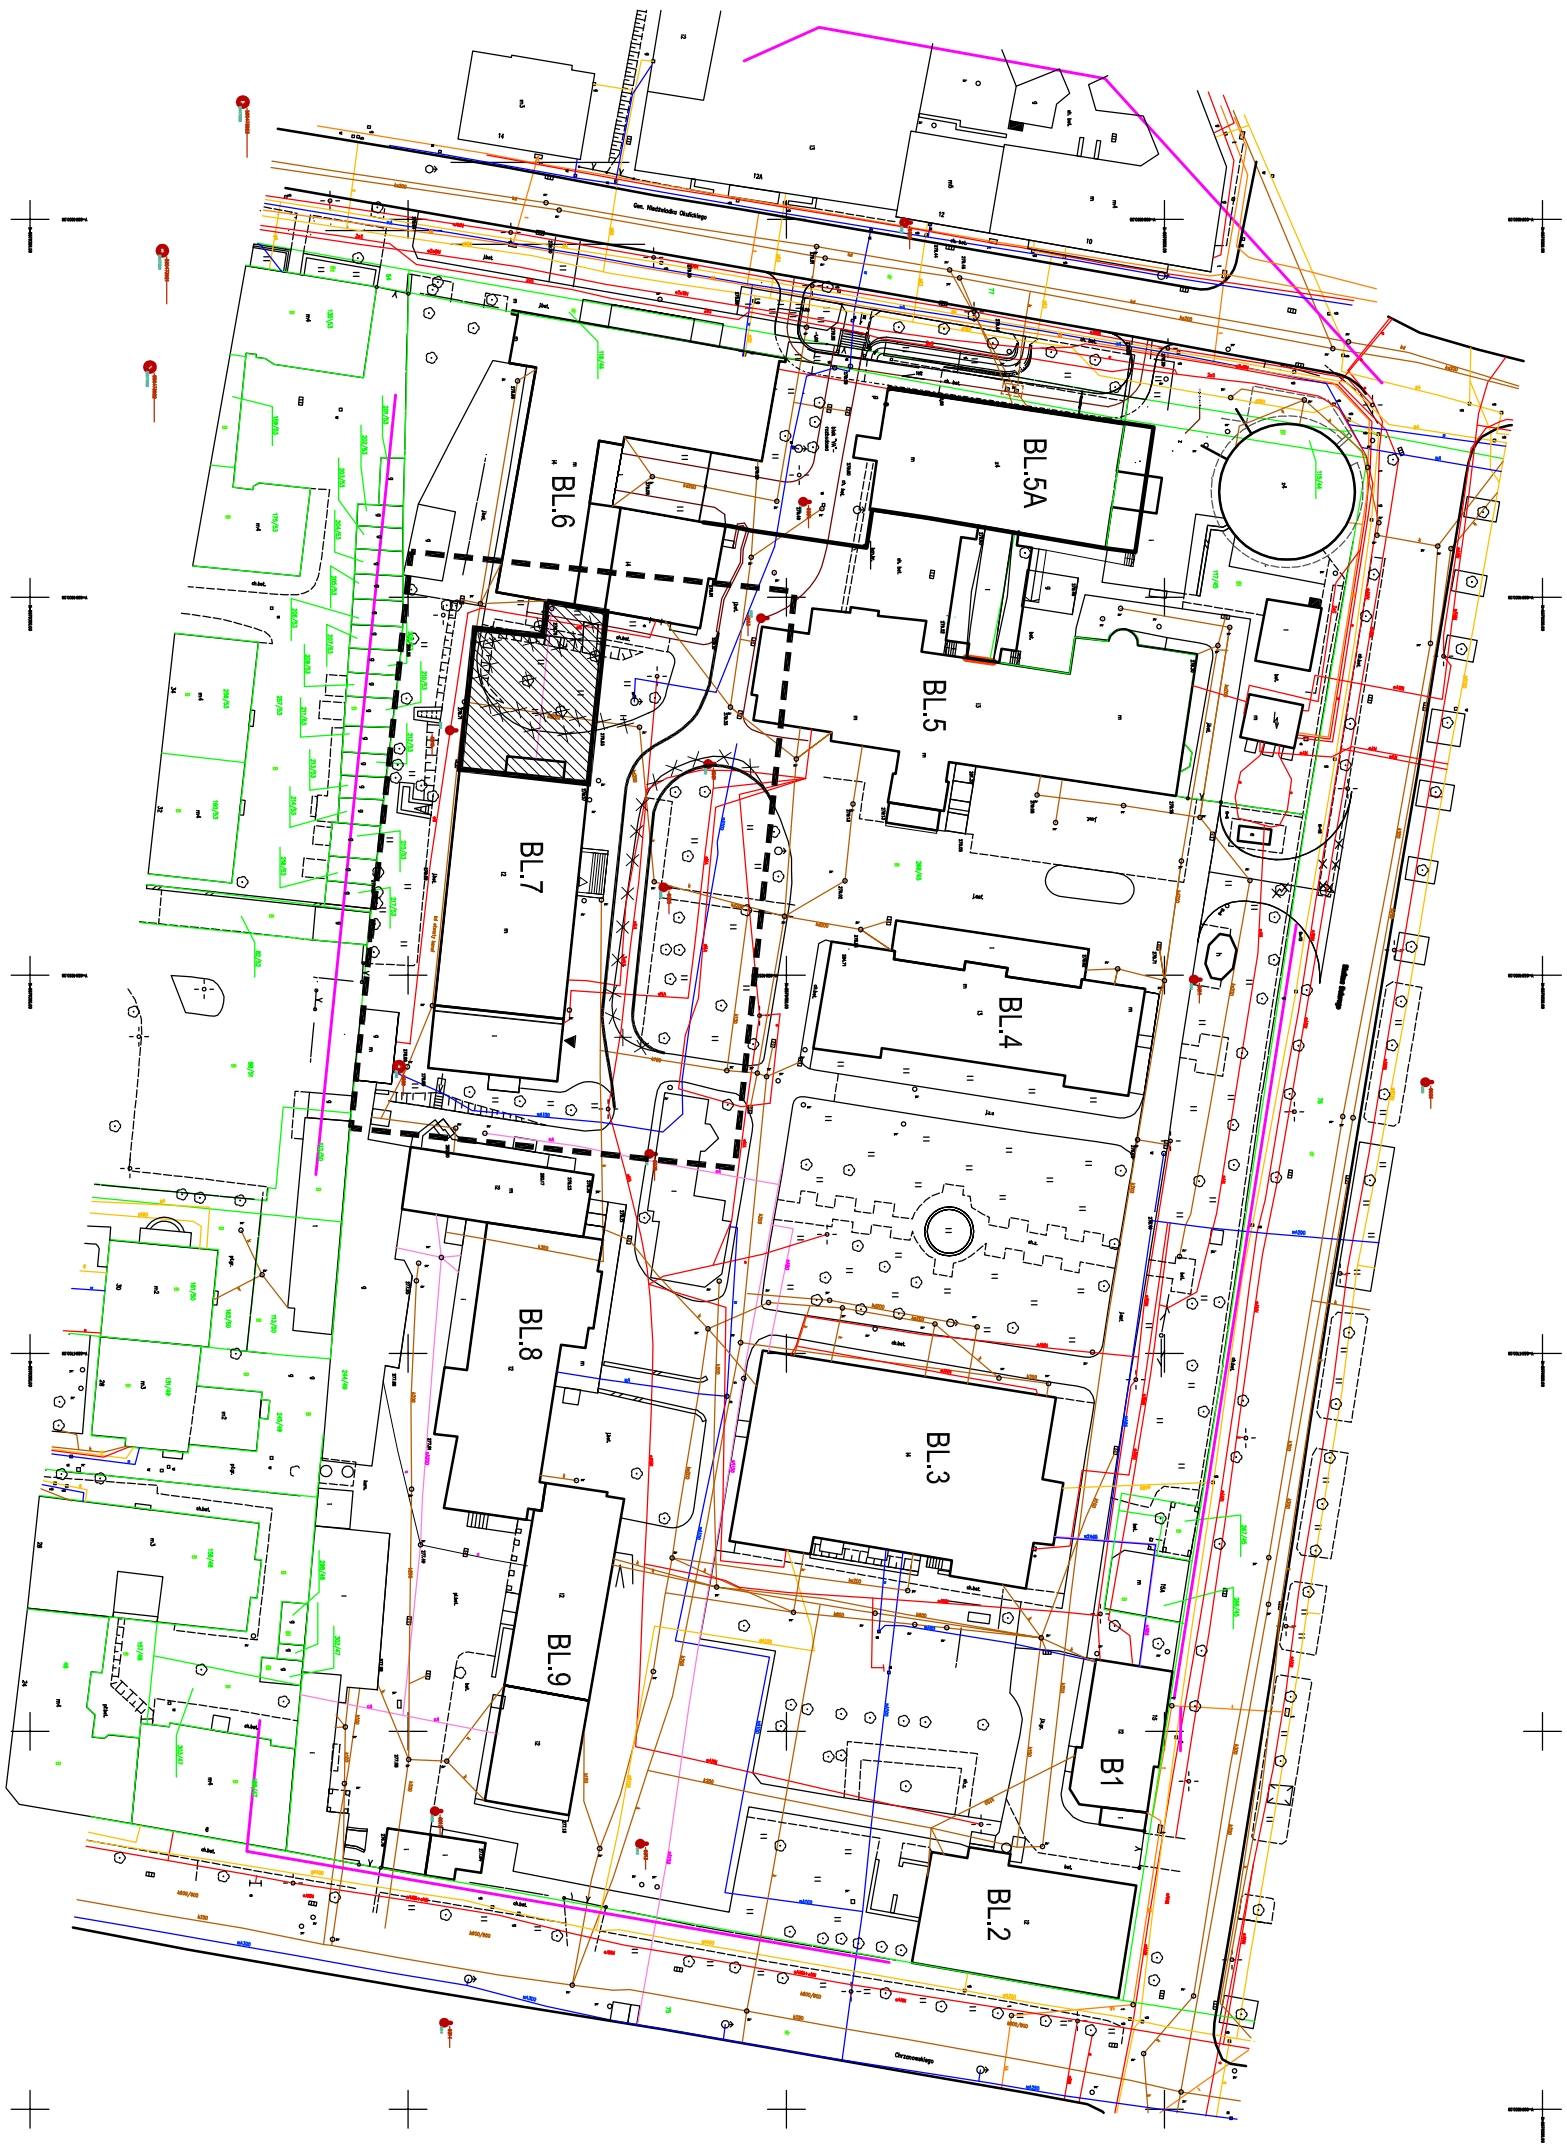

OZNACZENIA:

- GRANICA OPRACOWANIA
- NUMERY DZIAŁEK
- GRANICA WŁASNOŚCI DZIAŁKI
- PLANOWANA ROZBUDOWA BUD NR.7
- PROJEKTOWANA DROGA POŻAROWA
- ISTNIEJĄCE ELEM. ZAGOSPODAROWANIA TERENU DO USUNIĘCIA
- ISTNIEJĄCE DRZEWIA DO USUNIĘCIA
- GŁÓWNE WEJŚCIE DO BUDYNKU
- WYJŚCIE EWAKUACYJNE

 STUDIO		Przedmiotowy projekt jest chroniony prawem autorskim – ustawa z dn. 4 lutego 1994r. (Dziennik Ustaw nr 24 z dn. 23.02.1994r.) Zniekształcenie egzemplarzy, kopiowanie lub inne wprowadzenie do projektu budowlanego lub wykonawczego bez zgody autora jest zabronione.	
"STUDIO QUATTRO" arch. Hanna Kramarczyk-Leśnik pracownia 40-540 Katowice, ul. Szpóków 51 tel./fax (32) 257 06 65; e-mail studioquattro@architekci.pl		NR PROJEKTU	016/2014
PROJEKT PROGRAM FUNKCJONALNO UŻYTKOWY DLA ZADANIA PN. "ORGANIZACJA ŚLĄSKIEGO CENTRUM WZESZENIA DIAGNOSTYKI NOWOTWORÓW I MEDYCYNY FIZYKALNEJ, ZLOKALIZOWANEGO W SZPITALU SPACJALISTYCZNYM W BYTOMIU PRZY UL.BĄTOREGO 15"		Faza	P.F.U. KONC.
BRANŻA ARCH-BUD	WAZNA RYS.	SKALA	1:1000
ZAGOSPODAROWANIE TERENU - PROJEKT			
AUTOREZY OPERACJONAWA mgr inż. arch. Hanna Kramarczyk-Leśnik upr nr 71/2001		DATA	07.2014
mgr inż. arch. Edyta Barsia		NR RYS.	02/A