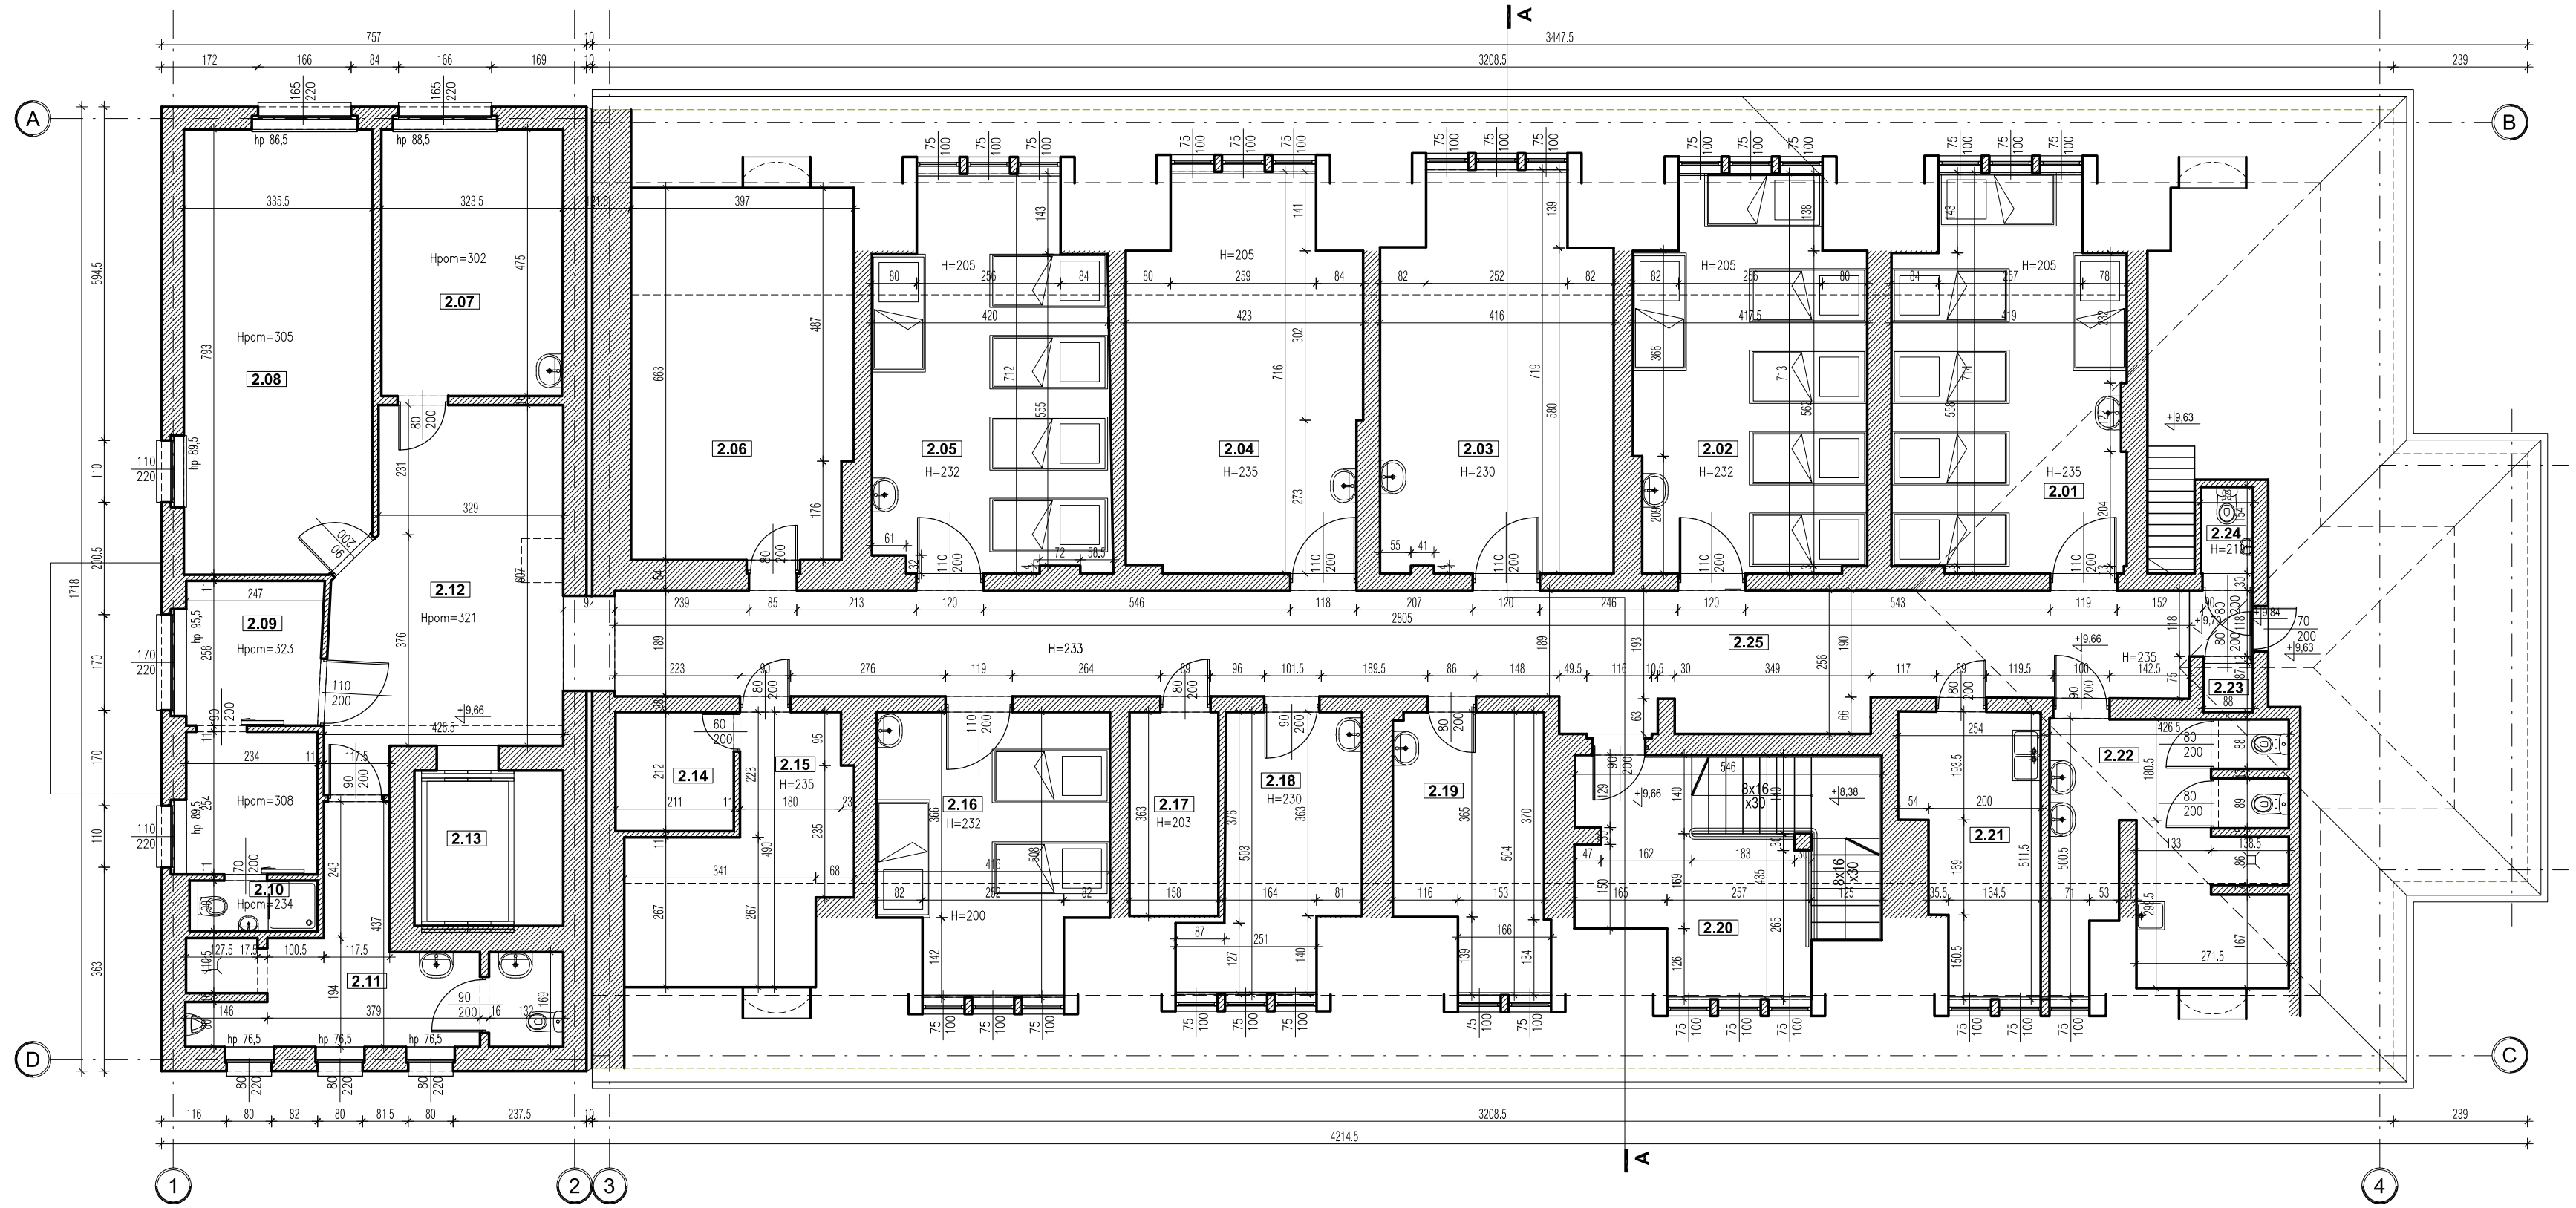

LEGENDA OZNACZEŃ I SYMBOLI:

	ŚCIANY ISTNIEJĄCE
H=352	WYSOKOŚĆ POMIESZCZENIA NETTO
	ISTN. ELEMENTY WYPOSAŻENIA INSTALACYJI SANITARNEJ
	ISTN. KRATKI ŚCIEKOWE
hp 73,5	WYSOKOŚĆ PARAPETU

ZESTAWIENIE POWIERZCHNI PODDASZA

2.01	SALA ŁÓŻKOWA	27,34m^2
2.02	SALA ŁÓŻKOWA	27,13m^2
2.03	SALA ŁÓŻKOWA	27,58m^2
2.04	SALA ŁÓŻKOWA	27,54m^2
2.05	SALA ŁÓŻKOWA	27,54m^2
2.06	SZATNIA	25,93m^2
2.07	POKÓJ LEKARSKI	15,34m^2
2.08	POKÓJ LEKARSKI	26,31m^2
2.09	POKÓJ LEKARSKI	12,24m^2
2.10	ŁAZIENKA	1,91m^2
2.11	ŁAZIENKA MĘSKA	14,75m^2
2.12	KORYTARZ	24,04m^2
2.13	SZYB DŹWIGU	7,34m^2
2.14	MAGAZYN	4,47m^2
2.15	MAGAZYN	14,14m^2
2.16	SALA ŁÓŻKOWA	18,80m^2
2.17	MAGAZYN	5,73m^2
2.18	POKÓJ ZABIEGOWY	12,24m^2
2.19	POKÓJ PIELĘGNIAREK	12,09m^2
2.20	KLATKA SCHODOWA 1	20,25m^2
2.21	KUCHNIA	10,75m^2
2.22	ŁAZIENKA DAMSKA	18,37m^2
2.23	POM. PORZĄDKOWE	0,76m^2
2.24	WC PERSONELU	1,43m^2
2.25	KORYTARZ	58,01m^2
	RAZEM	442,03m^2

UWAGA!
WSZYSTKIE WYMIARY SPRAWDZIĆ NA BUDOWIE!
WYMIARY POMIESZCZEŃ MOGĄ RÓŻNIĆ SIĘ OD PRZEDSTAWIONYCH NA RYSUNKACH O 1-3cm W ZALEŻNOŚCI OD MIEJSCA WYKONANIA POMIARU Z UWAGI NA NIERÓWNOŚCI W ISTNIEJĄCYCH TYNKACH ORAZ OSTATECZNIE DOBRANE MATERIAŁY WYKOŃCZENIOWE.

Przedmiotowy projekt jest chroniony prawem autorskim – ustawa z dn. 4 lutego 1994r. (Dziennik Ustaw nr 24 z dn. 23.02.1994r.).
Zwielokrotnienie egzemplarzy, odsprzedaż lub inne wprowadzenie do projektu budowlanego lub wykonawczego bez zgody autorów jest zabronione.

STUDIO
"STUDIO QUATTRO" arch. Hanna Kramarczyk-Leśniak
pracownia 40-540 Katowice, ul. Szpaków 51
tel./fax (32) 257 06 65; e-mail studioquattro@architekci.pl

NR PROJEKTU: 018/2014

PROJEKT: PROGRAM FUNKCJONALNO UŻYTKOWY DLA ZADANIA PN.
"ORGANIZACJA ŚLĄSKIEGO CENTRUM WCZESNEJ DIAGNOSTYKI NOWOTWORÓW I MEDYCYNY FIZYKALNEJ, ZLOKALIZOWANEGO W SZPITALU SPACJALISTYCZNYM W BYTOMIU PRZY UL.BATOREGO 15"

FAZA: P.F.U. KONC.

BRANŻA: ARCH-BUD

NAZWA RYS.: INWENTARYZACJA - RZUT PODDASZA

SKALA: 1:100

AUTORZY OPRACOWANIA: mgr inż. arch. Hanna Kramarczyk-Leśniak upr nr 71/2001; mgr inż. arch. Edyta Barsta

DATA: 07.2014

NR RYS.: 06/A