


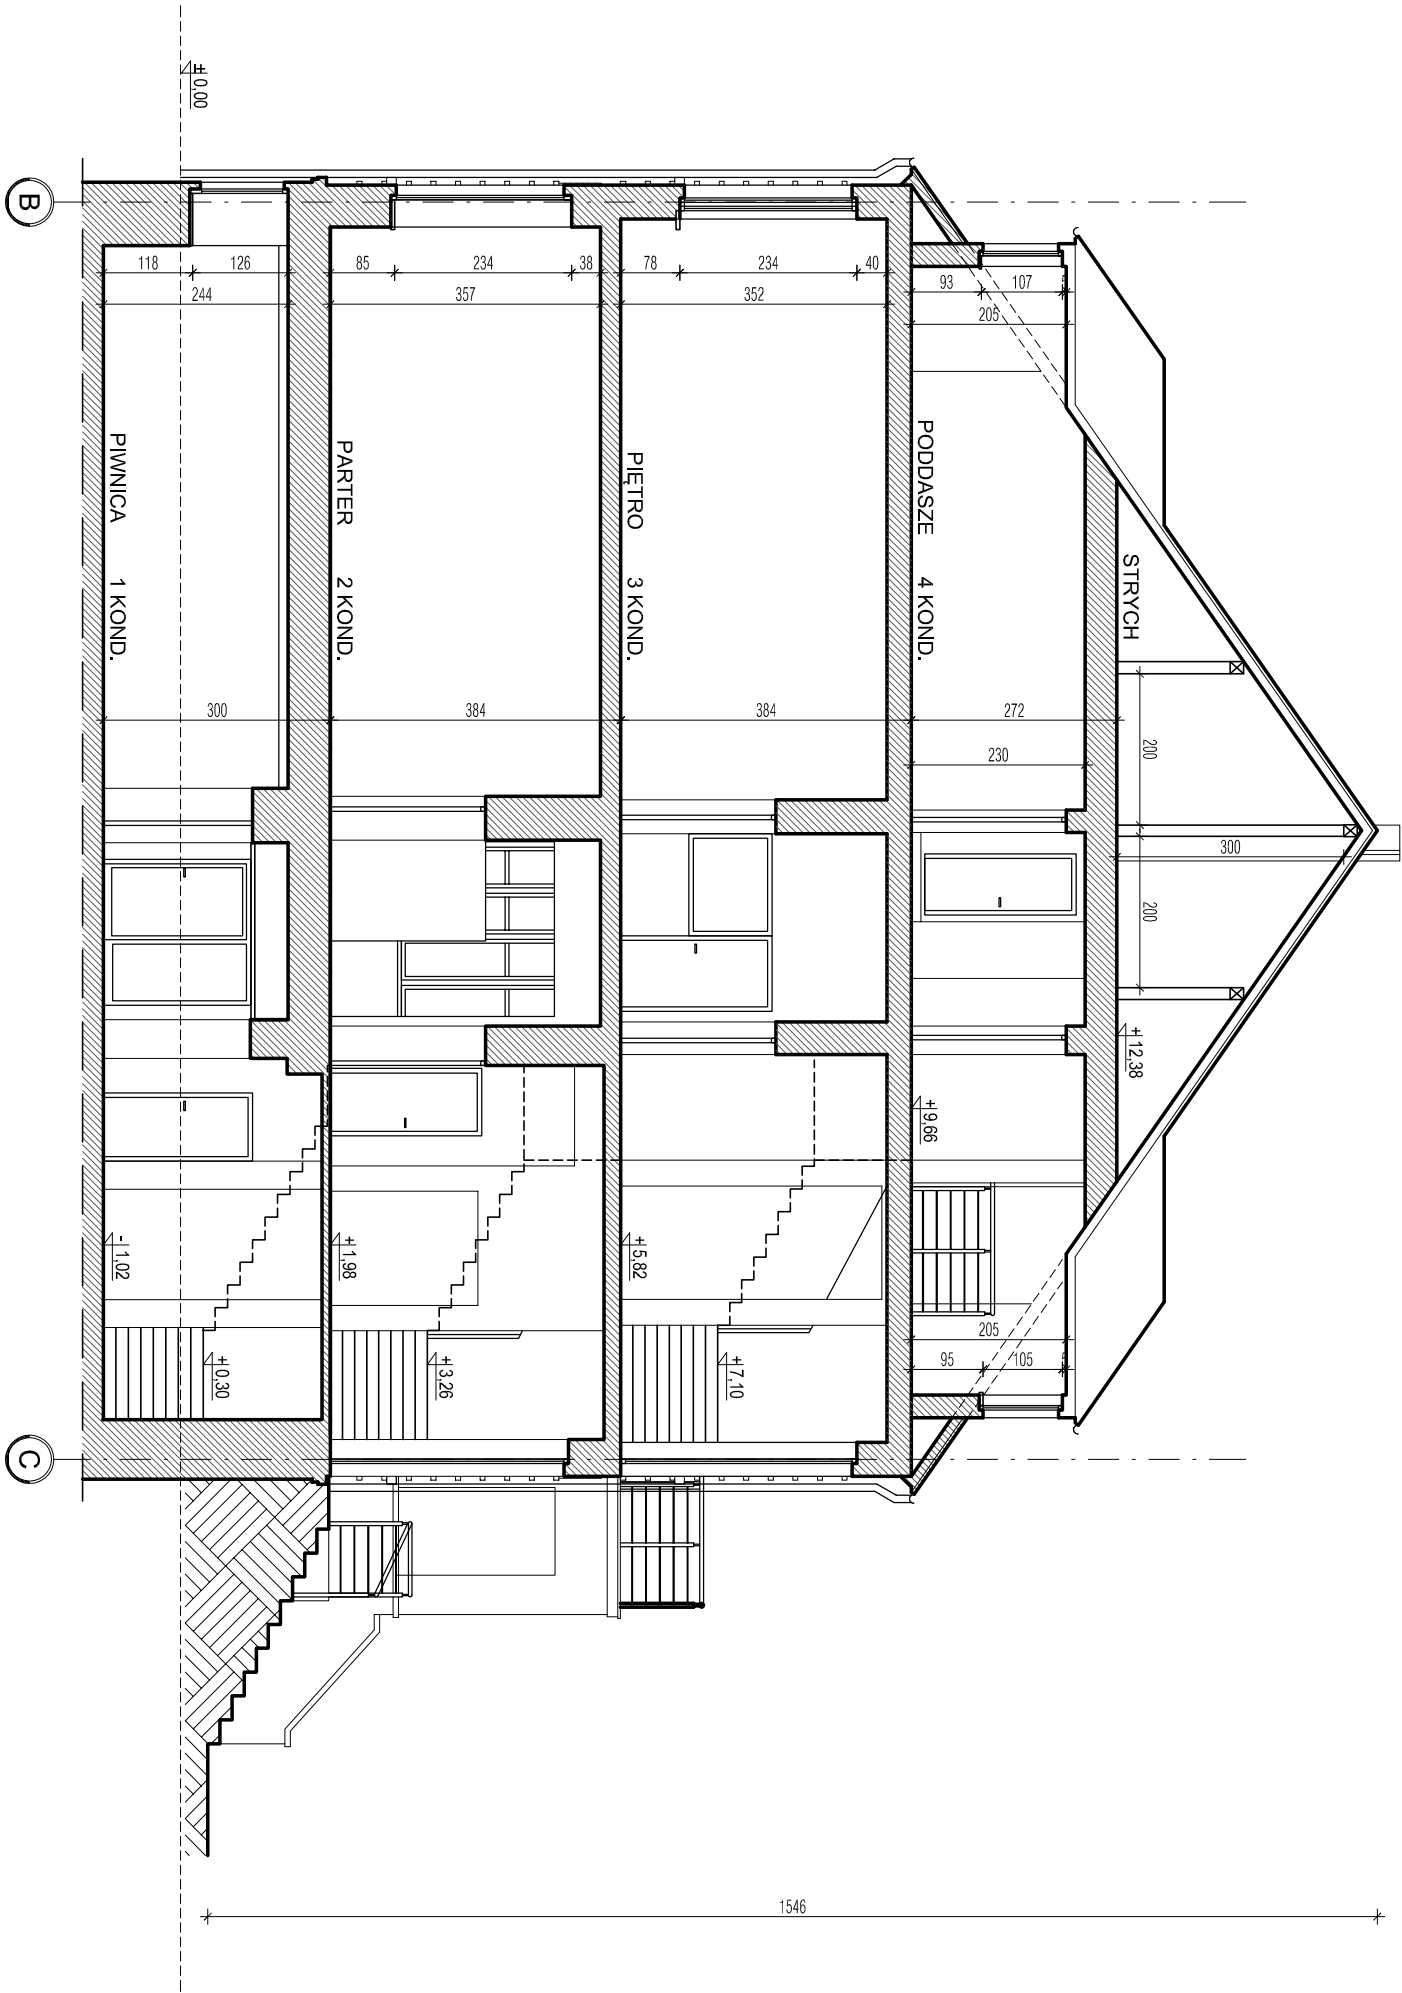

UWAGA!
WSZYSTKIE WYMIARY SPRAWDZIĆ NA BUDOWIE!
WYMIARY POMIESZCZEŃ MOGĄ RÓŻNIĆ SIĘ OD PRZEDSTAWIONYCH NA
RYSUNKACH O 1-3cm W ZALEŻNOŚCI OD MIEJSCA WYKONANIA POMIARU Z
UWAGI NA NIERÓWNOŚCI W ISTNIEJĄCYCH TYNKACH ORAZ OSTATECZNIE
DOBRANE MATERIAŁY WYKOŃCZENIOWE.

Przedmiotowy projekt jest chroniony prawem autorskim – ustawa z dn. 4 lutego 1994r. (Dziennik Ustaw nr 24 z dn. 23.02.1994r.), Zwielokrotnienie egzemplarzy, rozprowadz. lub inn. wprowadzenie do projektu budowlanego lub wykonawczego bez zgody autora jest zabronione.	
STUDIO 	NR PROJEKTU 018/2014
PROJEKT "STUDIO QUATTRO" arch. Hanna Kramarczyk-Lesniak tel./fax (32) 257 06 65; e-mail studioquattro@architekci.pl PRACOWNIA 40-540 Katowice, ul. Szpaków 51	FAZA P.F.U. KONC.
PROJEKT PROGRAM FUNKCYJONALNO UŻYTKOWY DLA ZADANIA PN. "ORGANIZACJA ŚLĄSKIEGO CENTRUM Wczesnej Diagnostyki Nowotworów i Medycyny Fizykanej, Zlokalizowanego w Szpitalu Specjalistycznym w Bytomiu przy ul. Batorego 15"	
BRANŻA ARCH-BUD	SKALA 1:100
AUTORZY OPRACOWANIA	DATA 07.2014
mgr inż. arch. Hanna Kramarczyk-Lesniak upr. nr 71/2001	NR RYS. 07/A
mgr inż. arch. Edyta Barcia	