



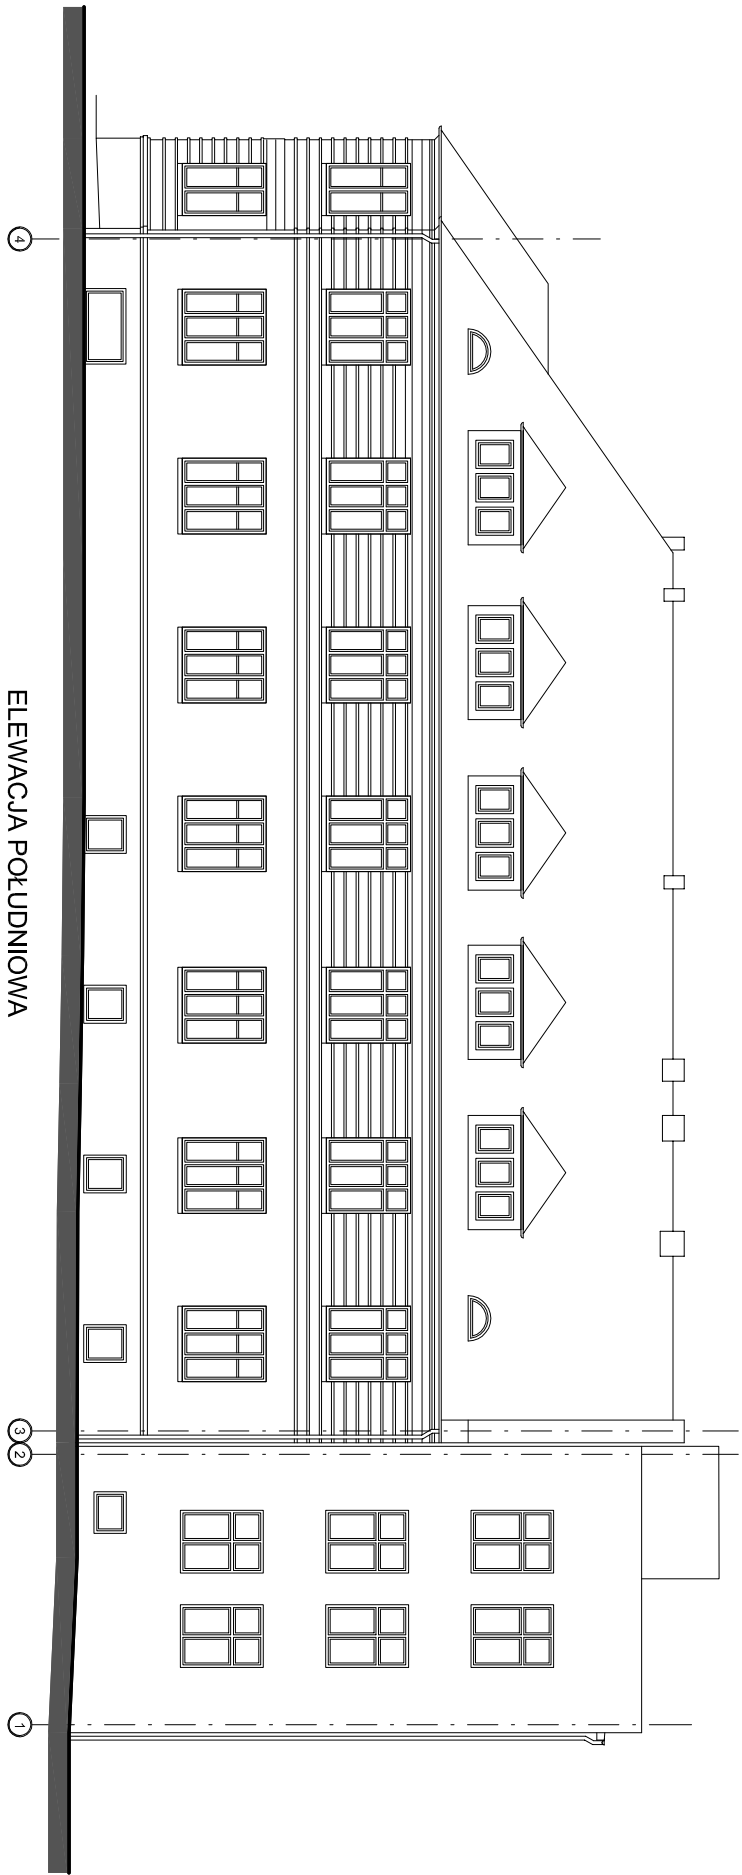


ELEWACJA POŁUDNIOWA

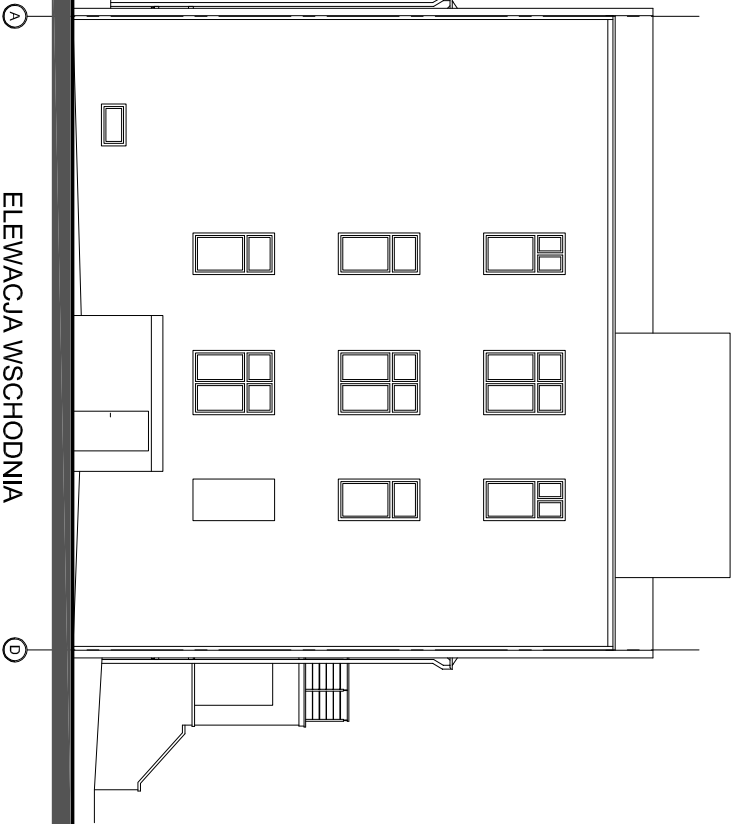

ELEWACJA WSCHODNIA



ELEWACJA PÓŁNOCNA

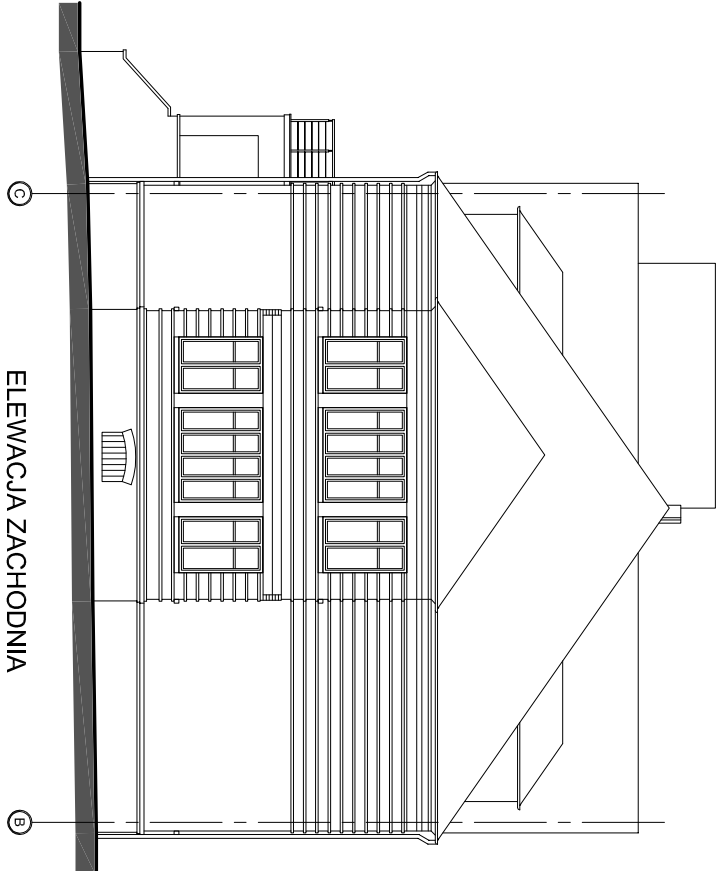

ELEWACJA ZACHODNIA

Przedmiotowy projekt jest chroniony prawem autorskim – ustawa z dn. 4 lutego 1994r. (Dziennik Ustaw nr 24 z dn. 23.02.1994r.), Zwielokrotnienie rozpowszechnienia, odtworzenie lub inne wprowadzenie do projektu budowlanego lub wykonawczego bez zgody autora jest zabronione.			
STUDIO 		NR PROJEKTU 018/2014	
"STUDIO QUATTRO" arch. Hanna Kramarczyk-Lesniak pracownia 40-540 Katowice, ul. Szpaków 51 tel./fax (32) 257 06 65; e-mail studioquattro@architekci.pl		FAZA P.F.U. KONC.	
PROJEKT PROGRAM FUNKCJONALNO UŻYTKOWY DLA ZADANIA PN. "ORGANIZACJA ŚLĄSKIEGO CENTRUM WZCZESNEJ DIAGNOSTYKI NOWOTWORÓW I MEDYCYNY FIZYKALNEJ ZLOKALIZOWANEGO W SZPITALU SPACJALISTYCZNYM W BYTOMIU PRZY UL.BATOREGO 15"		SKALA 1:200	
BRANŻA ARCH-BUD	NAZWA RYS.	INWENTARYZACJA - ELEWACJE	
AUTORZY OPRACOWANIA	mgr inż. arch. Hanna Kramarczyk-Lesniak upr. nr 71/2001	DATA 07.2014	NR RYS. 08/A
mgr inż. arch. Edyta Barcia			