


LEGENDA OZNACZEŃ I SYMBOLI:

	ŚCIANY ISTNIEJĄCE
	FRAGMENTY ŚCIAN DO WYBURZENIA
	ISTN. STOLARKA DRZWIOWA DO DEMONTAŻU
	ISTN. ELEMENTY WYPOSAŻENIA INSTAL. SANITARNEJ DO DEMONTAŻU
	ISTN. SCHODY DO WYBURZENIA

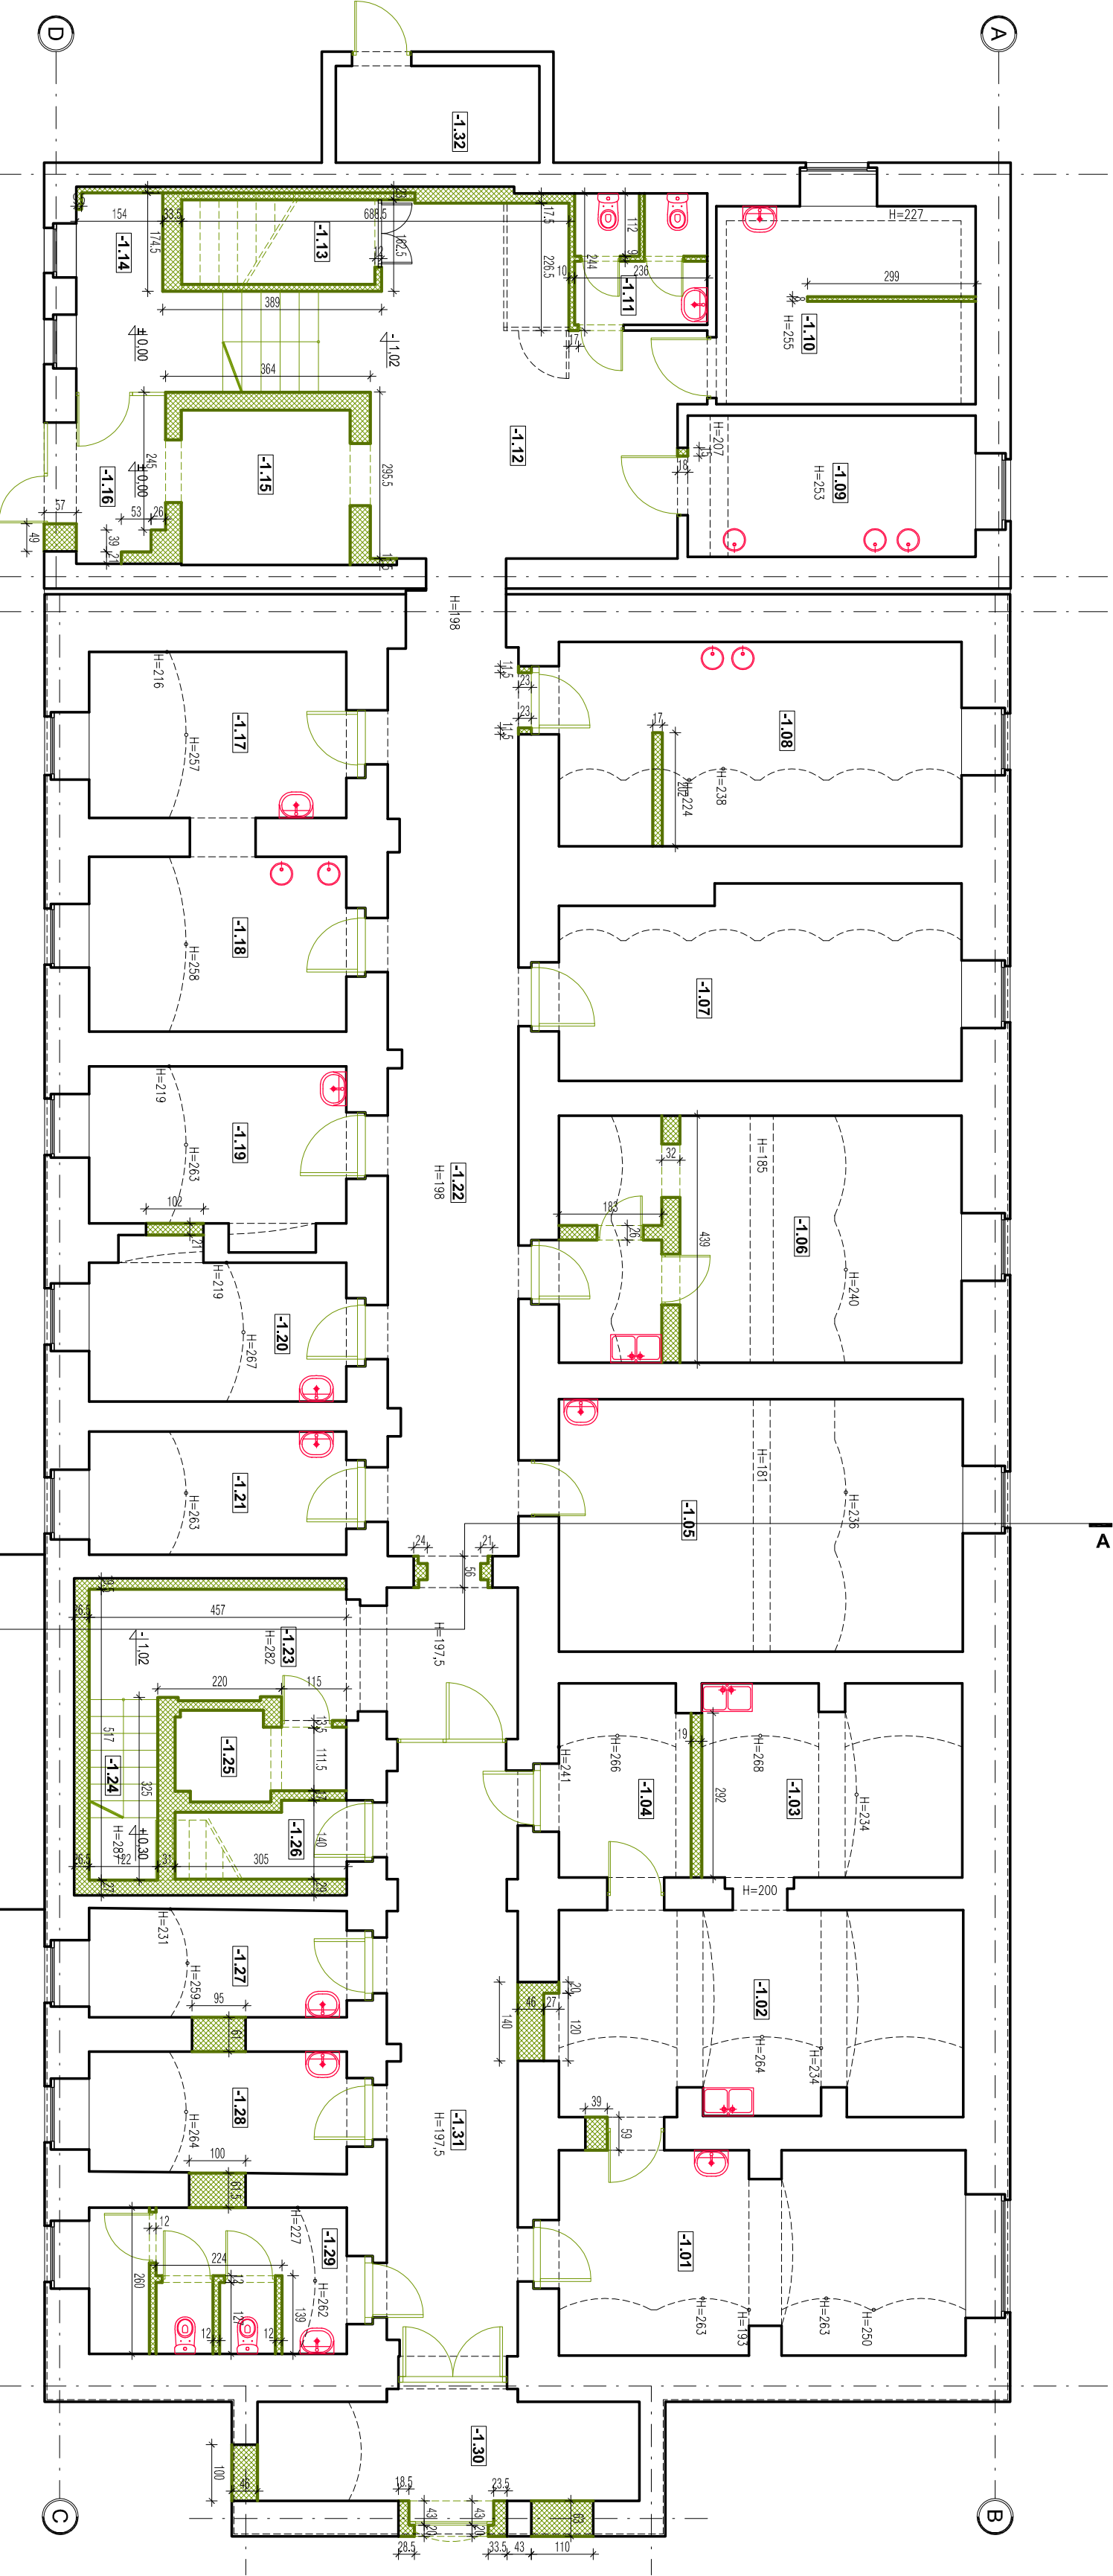

UWAGA!
WSZYSTKIE WYMIARY SPRAWDZIĆ NA BUDOWIE!
WYMIARY POMIESZCZEŃ MOGĄ RÓŻNIĆ SIĘ OD PRZEDSTAWIONYCH NA RYSUNKACH O 1-3cm W ZALEŻNOŚCI OD MIEJSCA WYKONANIA POMIARU Z UWAGI NA NIERÓWNOŚCI W ISTNIEJĄCYCH TYŃKACH ORAZ OSTATECZNIE DOBRANE MATERIAŁY WYKONCZENIOWE.

Przedstawiony projekt jest własnością projektanta i nie może być wykorzystany do celów innych niż określone w umowie.

	STUDIO "STUDIO QUATTRO" arch. Hanna Kramarczyk-Leśnik pracownia 40-540 Katowice, ul. Szopków 51 tel./fax (32) 257 06 65; e-mail studioquattro@architekt.pl	NR PROJEKTU 018/2014
	PROJEKT PROGRAM FUNKCJONALNO UŻYTKOWY DLA ZADANIA P.U. "ORGANIZACJA ŚLĄSKIEGO CENTRUM WZCZESNEJ DIAGNOSTYKI NOWOTWORÓW I MEDYCYNY PRZYGATNEJ, ZLOKALIZOWANEGO W SZPITALU SPACJALISTYCZNYM W BYTOMIU PRZY UL. BĄTOREGO 15"	FAZA P.F.U. KONC.

BRANŻA ARCH-BUD	NAZWA RYS. RZUT 1 KOND./PIWNICE/ - WYBURZENIA I DEMONTAŻE	SKALA 1:100
AUTORZY OPRACOWANIA	mgr inż. arch. Hanna Kramarczyk-Leśnik mgr inż. arch. Edyta Barańska	DATA 07.2014 NR RYS. 091/A