


LEGENDA OZNACZEŃ I SYMBOLI:

	ŚCIANY ISTNIEJĄCE
	FRAGMENTY ŚCIAN DO WYBURZENIA
	ISTN. STOLARKA DRZWIOWA DO DEMONTAŻU
	ISTN. ELEMENTY WYPOSAŻENIA INSTAL. SANITARNEJ DO DEMONTAŻU
	ISTN. SCHODY DO WYBURZENIA

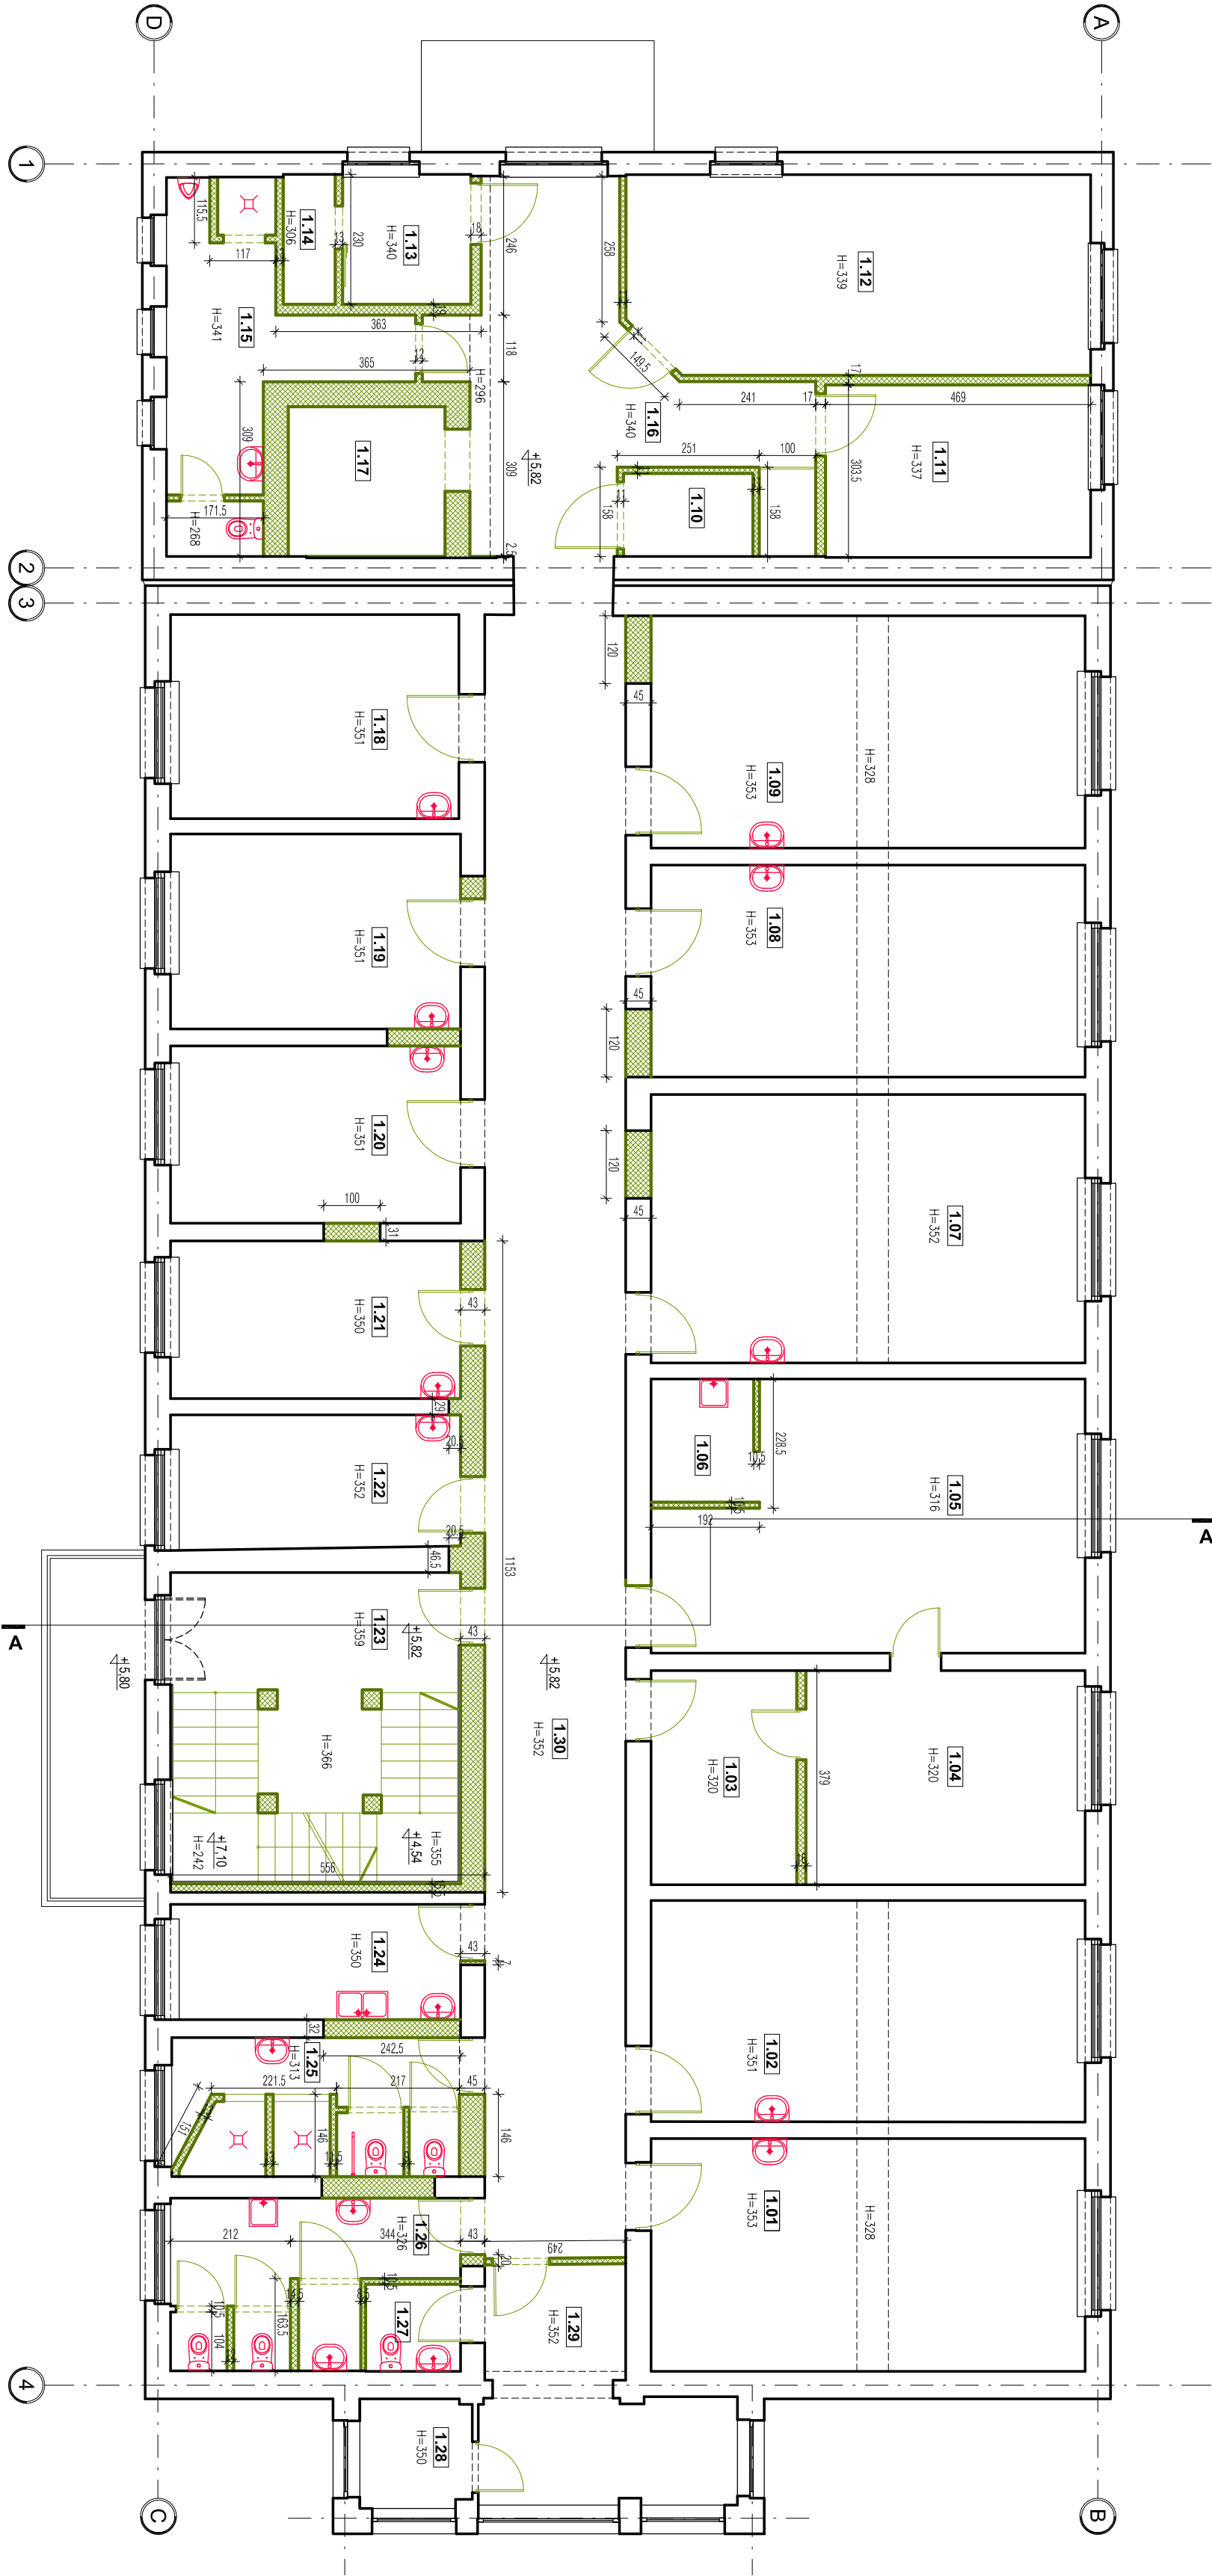

UWAGA!
WSZYSTKIE WYMIARY SPRAWDZIĆ NA BUDOWIE!
WYMIARY POMIESZCZEŃ MOGĄ RÓŻNIĆ SIĘ OD PRZEDSTAWIONYCH NA RYSUNKACH O 1-3cm W ZALEŻNOŚCI OD MIEJSCA WYKONANIA POMIARU Z UWAGI NA NIERÓWNOŚCI W ISTNIEJĄCYCH TYNKACH ORAZ OSTATECZNIE DOBRANE MATERIAŁY WYKONCZENIOWE.

Przedstawiony projekt jest własnością projektanta i nie może być wykorzystany do celów innych niż określone w umowie. Projektant nie odpowiada za jakość wykonania i nie gwarantuje, że projekt będzie zgodny z rzeczywistością.

		STUDIO "STUDIO QUATTRO" arch. Hanna Kramarczyk-Leśnik ul. Sępólńska 51 tel./fax (32) 257 06 65; e-mail: studioquattro@architekci.pl		NR PROJEKTU 018/2014
PROJEKT		PROGRAM FUNKCJONALNO UŻYTKOWY DLA ZADANIA P.U.		Faza
PROJEKT		ORGANIZACJA ŚLĄSKIEGO CENTRUM WZCZESNEJ DIAGNOSTYKI		P.F.U.
PROJEKT		NOWOTWORÓW I MEDYCYNĄ PRZYKŁADNĄ, ZLOKALIZOWANEGO W		KONC.
PROJEKT		SZPITALU SPACJALISTYCZNYM W BYTOMIU PRZY UL. BĄTOREGO 15*		SKALA
ARCH-BUD		WZNIK. RYS.		1:100
ARCH-BUD		- WYBURZENIA I DEMONTAŻE		DATA
AUTORZY		mgr inż. arch. Hanna Kramarczyk-Leśnik		07.2014
OPRACOWANIA		mgr inż. arch. Edyta Barańska		NR RYS.
				11/A